

O21-b-22-a-2-b

TMMOB Şehir Plancıları Odası **KAYDEDİLMİŞTİR**  
MO Tarih: 27.05.2024  
Proje Kayıt No: 48-2024-029  
Gözetmen: İSMET SAHİN (1167)

**İSMET SAHİN**  
Şehir Plancısı (T.C. 1990)  
Çeşitli Şehir Plancılığı  
Mühür No: 1167  
Tic. Sic. No: 15174 Muğla/MUĞLA  
MUGLA V.D. 793007179

**İL EDEK**  
Kurum Dosya No : ULP-481040442  
Plan İşlem No (PIN) : 1/1000  
Muğla İl, Dalaman İlçesi kent bütününe yönelik olarak hazırlanan 18 adet paftadan ibaret revizyon ve ilave uygulama İmar planı Dalaman Belediye Meclisinin 18/12/2023 tarihli ve 118 sayılı kararı ile uygun bulunmuş ve Muğla Büyükşehir Belediye Meclisinin 14/03/2024 tarihli ve 70 sayılı kararına dayanarak değiştirilerek onaylanmıştır.


**İL EDEK**  
Kurum Dosya No : ULP-481040442  
Plan İşlem No (PIN) : 1/1000  
Muğla İl, Dalaman İlçesi kent bütününe yönelik olarak hazırlanan 18 adet paftadan ibaret revizyon ve ilave uygulama İmar planı Dalaman Belediye Meclisinin 18/12/2023 tarihli ve 118 sayılı kararı ile uygun bulunmuş ve Muğla Büyükşehir Belediye Meclisinin 14/03/2024 tarihli ve 70 sayılı kararına dayanarak değiştirilerek onaylanmıştır.

**İMAR VE ŞEHİRCİLİK DAİRESİ BAŞKANI**  
Ömer DEMİRTAŞ

DALAMAN  
(MUĞLA)

O21-b-22-a-2-b

O21-b-17-d-3-c

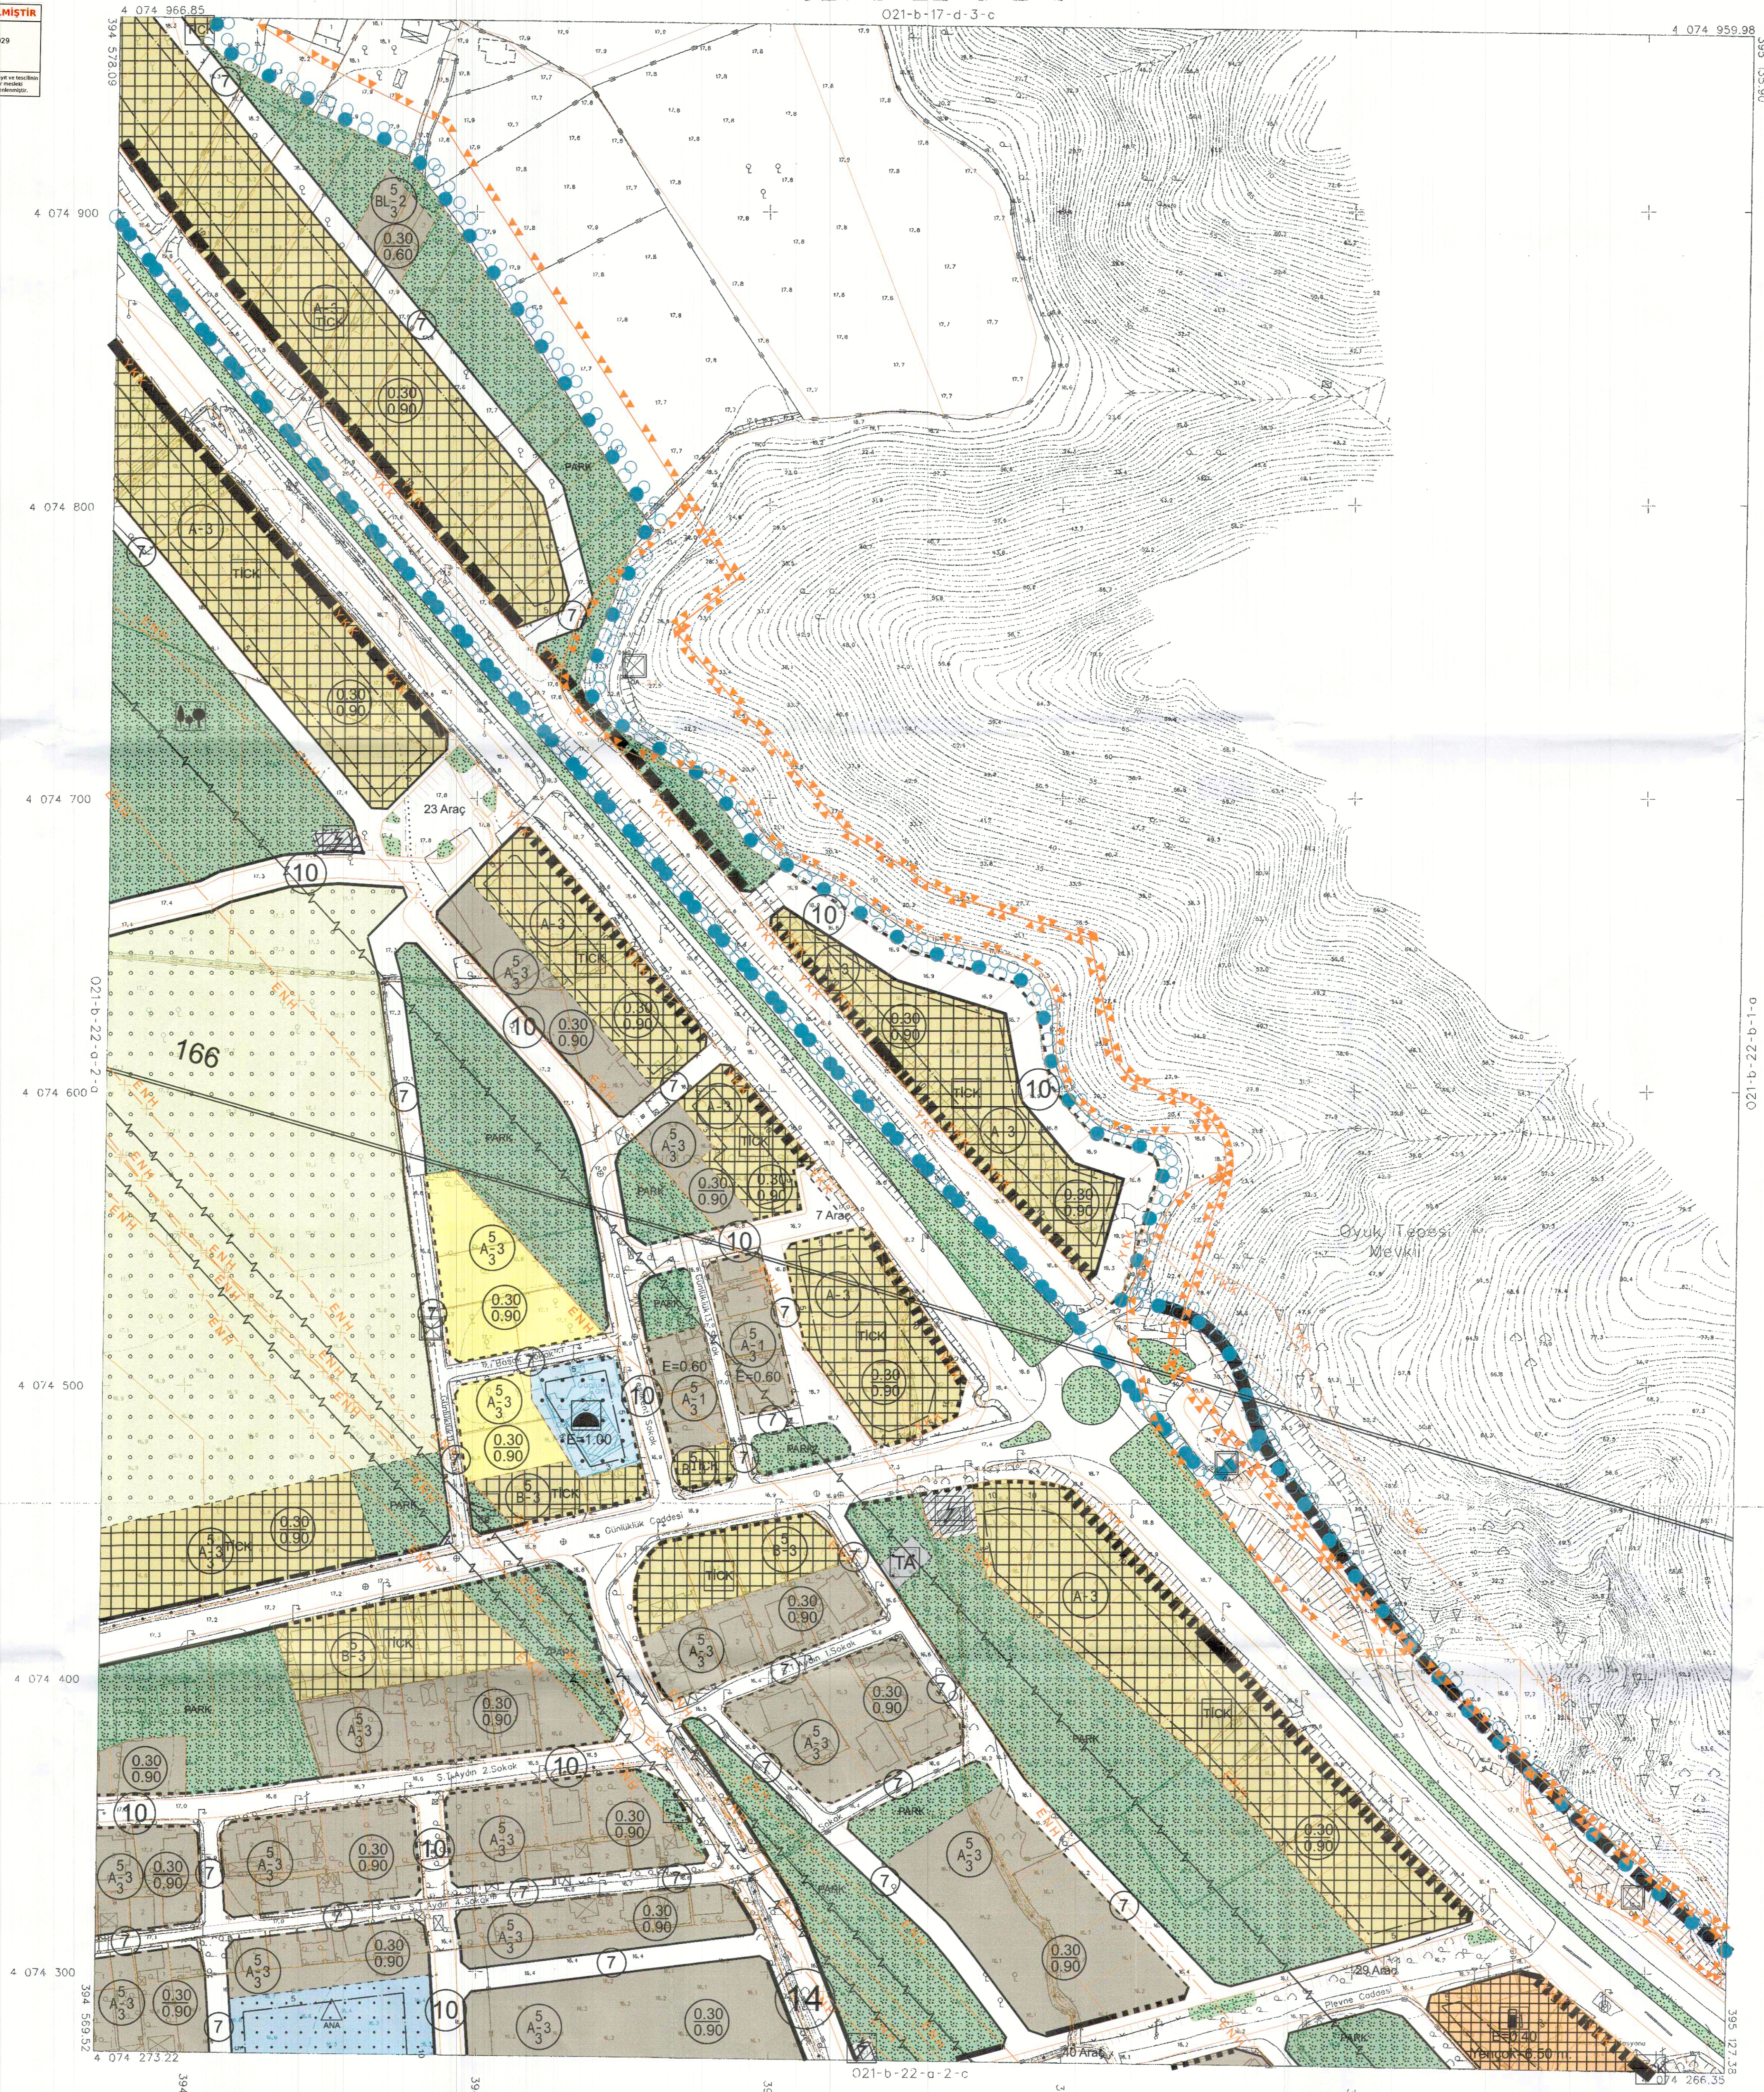

İRFİS KORDONAT SİSTEMİNDE VE 2005.0  
EPİCENTRİK RADYAN HARİTA İNG. MÜH. MÜS.  
T.C. LTD. ŞTİ. TAKEDİRİN YAKLAŞIK 80  
ADET HALKLAZIM HARİTA ÇIKARILMIŞTIR.  
08/12/2011



**İL EDEK**  
İLER BANKASI ANONİM ŞİRKETİ  
A. SORUŞ FİYAT  
ŞEHİRCİLİK DAİRESİ BAŞKANI

DALAMAN  
(MUĞLA)  
O21-b-22-a-2-b