

021-b-17-c-1-c

İTMMOB Şehir Plancıları Odası **KAYDEDİLMİŞTİR**  
M/D Tarih: 27.05.2024  
Proje Kayıt No: 48-2024-029  
Öye: İSMET SAHİN (1167)

**İSMET SAHİN**  
Şehir Plancısı (T.C. 1993)  
Od. Sicil No: 1472  
Mühür No: 1174  
Tuduk. Azs. No: 1174 Kentleş. MUĞLA  
MUĞLA V.D.: 7930077176


**KONTROL EDEN**  
Özlem ERAT  
İmar ve Şehircilik Mcl. Yk.

**YETKİLİ**  
Sezer DURMUS  
Belediye Başkanı

**KONTROL EDEN**  
Gökhan KASAPÇI  
İmar ve Şehircilik Mcl. Yk.

**ŞUBE MÜDÜRÜ**  
Gökhan KASAPÇI  
İmar ve Şehircilik Mcl. Yk.

**İMAR VE ŞEHİRCİLİK  
BAİREBİ BAŞKANLIĞI**  
Özlem ERAT  
Şehir Plancısı

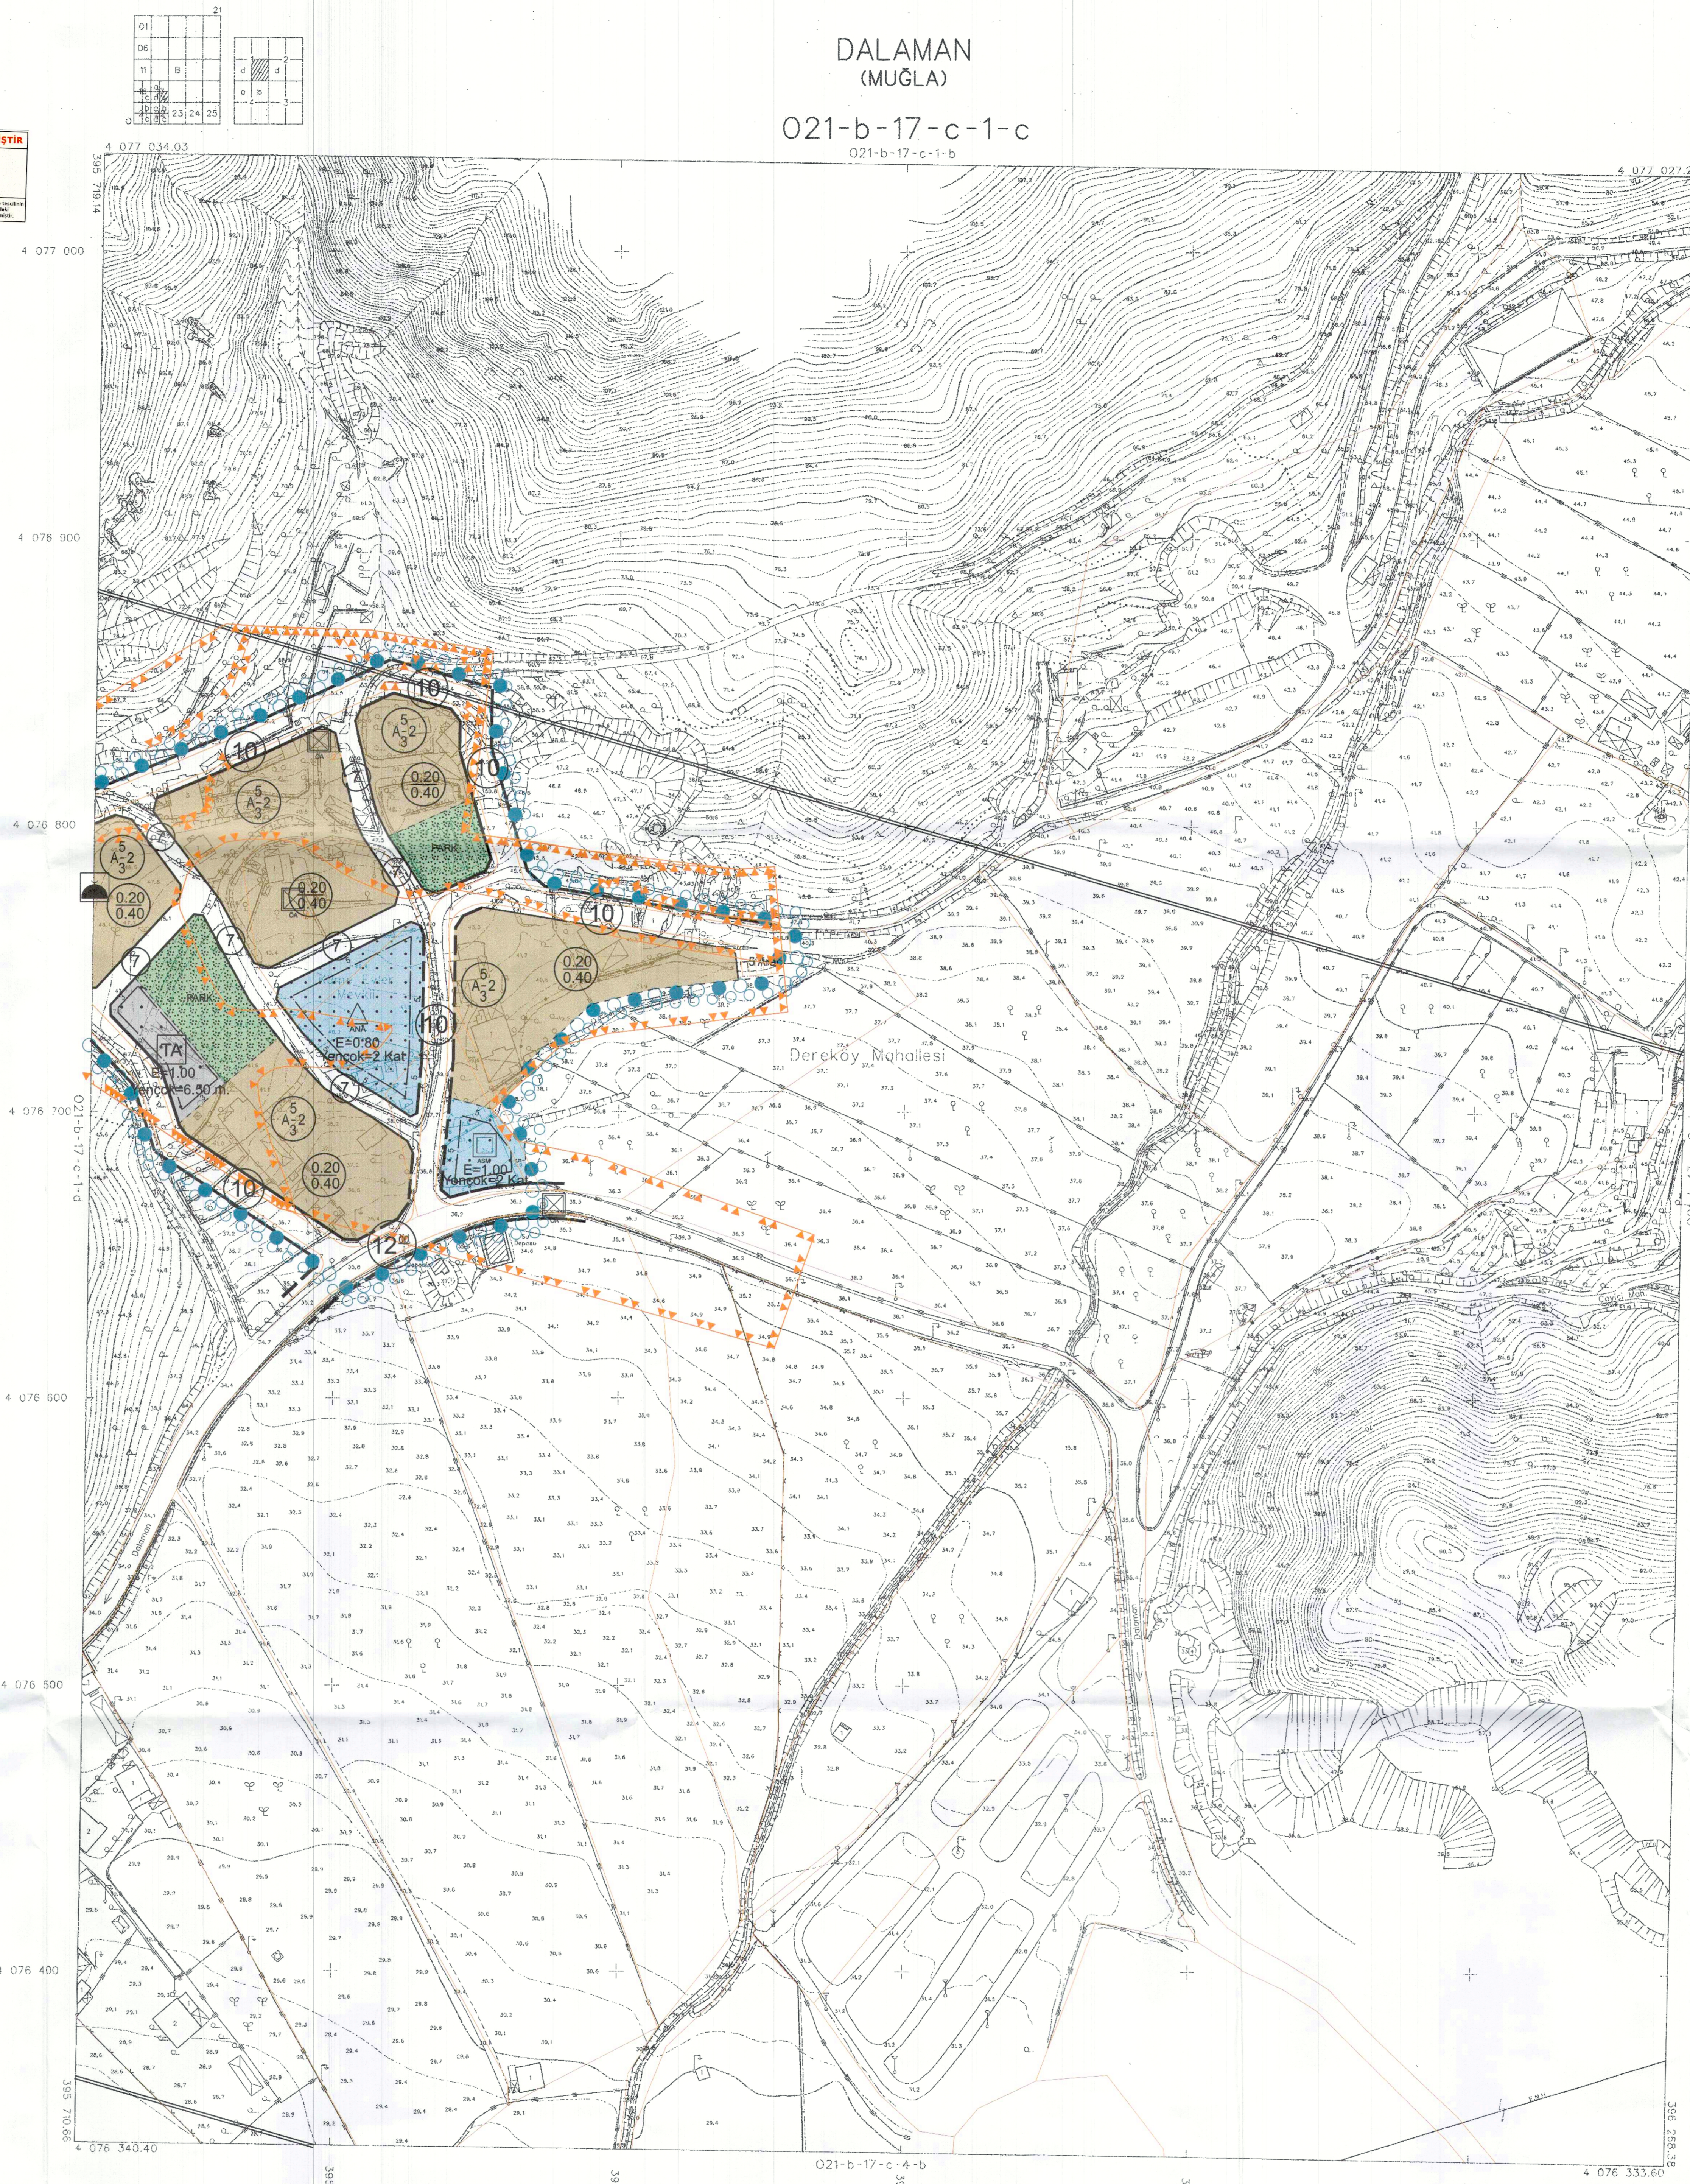

İTMMOB KORDENAT SİSTEMİNE VE 2005 Ç  
EPİKURDA İNŞAATIN HARİTA NO. 100. 100  
10. 10. 10. 10. 10. 10. 10. 10. 10. 10.  
ADET MALHAZIN HARİTA ÖLÇÜSÜ.  
08/12/2014



İLFEM BANKASI ANONİM ŞİRKETİ  
A. ŞUBESİ TİMBAŞI  
ŞEHİRCİLİK BAŞKANLIĞI