

021-b-17-d-3-a

TMMOB Şehir Plancılar Odası **KAYDEDİLMİŞTİR**
MD Tarih: 27.05.2024
Proje Kayıt No: 48-2024-029
Öye: İSMEF ŞAHİN (1187)

021-b-17-d-3-a

021-b-17-d-2-a

NTROL EDEN

09/05/2024
ŞEHİR PLANCISI
ve Şehirlik M. V.

YETKİLİ

ŞEHİR PLANCISI
ve Şehirlik M. V.

NTROL EDEN

ŞEHİR PLANCISI
ve Şehirlik M. V.

ŞEHİR PLANCISI
ve Şehirlik M. V.

ŞEHİR PLANCISI
ve Şehirlik M. V.

ŞEHİR PLANCISI
ve Şehirlik M. V.



Kurum Dosya No : ULP-481040442
Plan İşlem No (PIN) : 1/1000

Muğla İli, Dalaman İlçesi kent bütününe yönelik olarak hazırlanan 18 adet paftadan ibaret revizyon ve ilave uygulama İmar planı Dalaman Belediye Meclisinin 18/12/2023 tarihli ve 118 sayılı kararı ile uygun bulunmuştur.

Kurum Dosya No : ULP-481040442
Plan İşlem No (PIN) : 1/1000

Muğla İli, Dalaman İlçesi kent bütününe yönelik olarak hazırlanan 18 adet paftadan ibaret revizyon ve ilave uygulama İmar planı Dalaman Belediye Meclisinin 18/12/2023 tarihli ve 118 sayılı kararı ile uygun bulunmuş ve Muğla Büyükşehir Belediye Meclisinin 14/03/2024 tarihli ve 70 sayılı kararına ayırtılmadığına onaylanmıştır.

MAR VE ŞEHİRCİLİK DAİRESİ BAŞKANLIĞI
M. V. ŞEHİR PLANCISI
ve Şehirlik M. V.

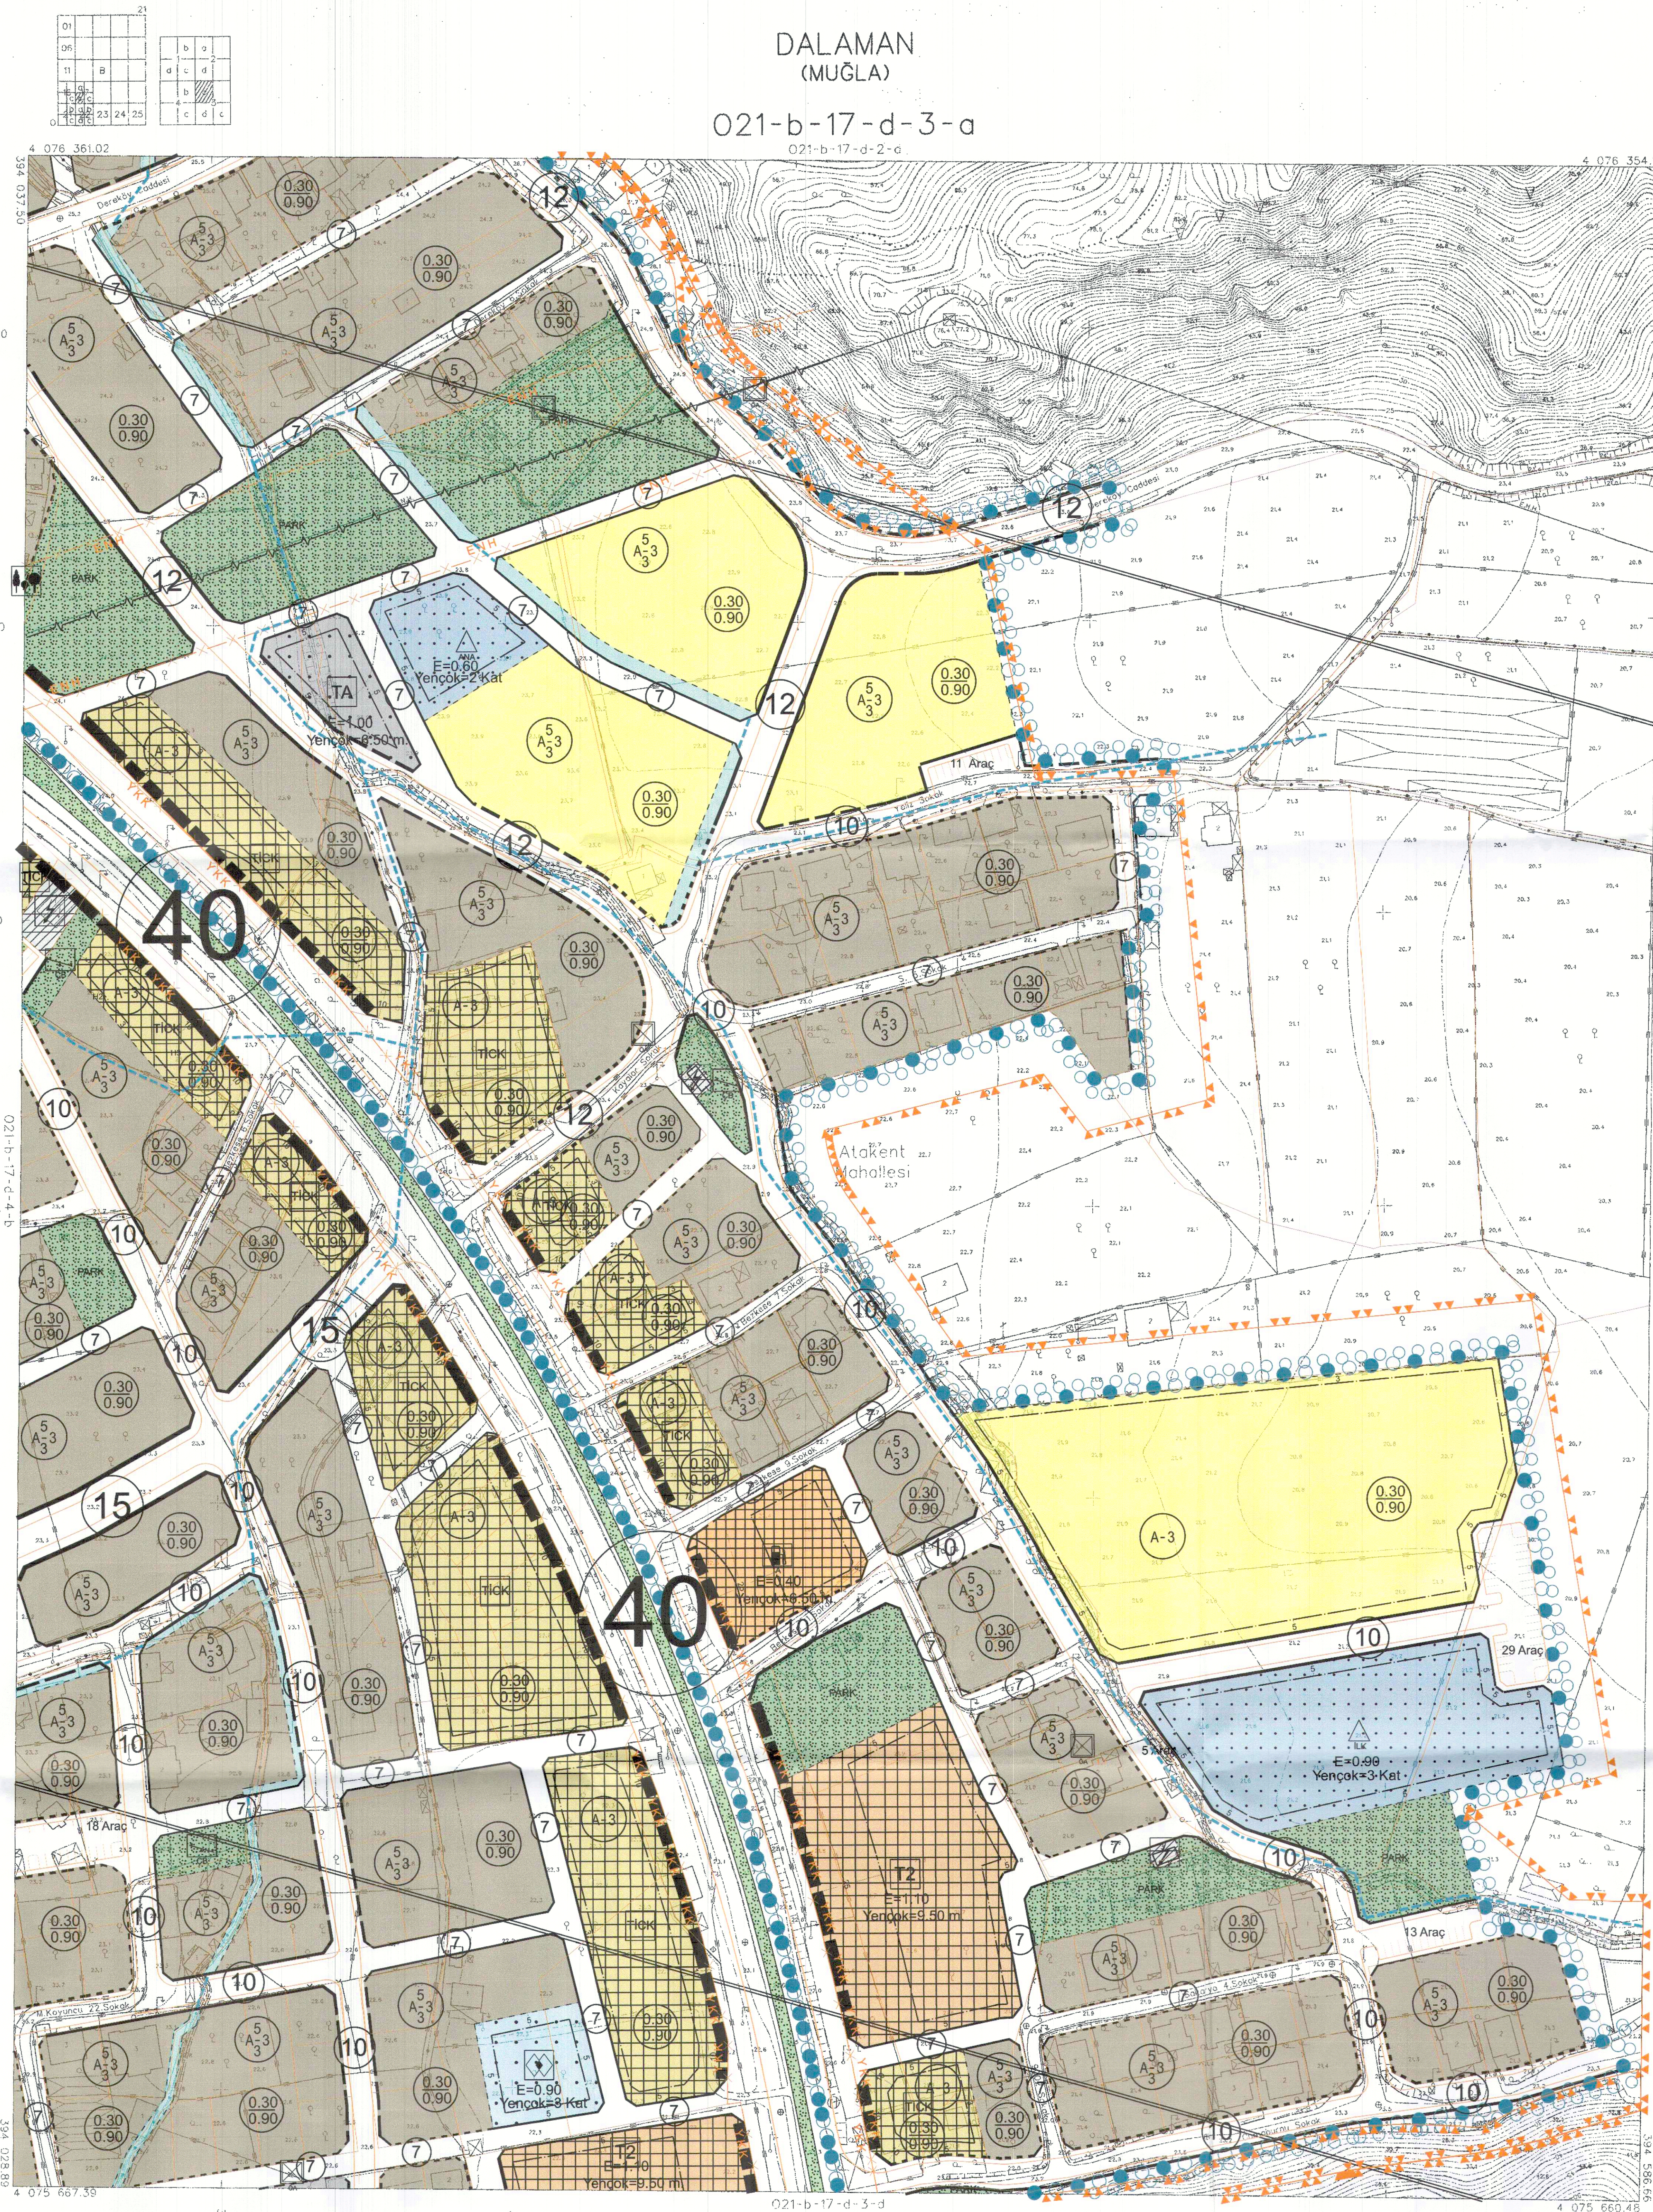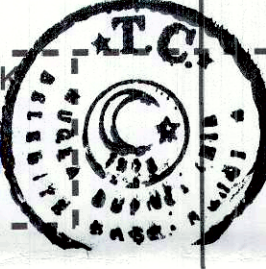

İTİFAK KURUMUNUN VE 2025.01
EPİGONIA PROJAY HAZIRAN İM. M.Ş. M.Ş.
T.C. LTD. ŞTİ. TARAFINDAN YAPILAN 80
KENT İMAR PLANI HAZIRAN ODASI.
08/12/2021

ŞEHİR PLANCISI
ve Şehirlik M. V.

ŞEHİR PLANCISI
ve Şehirlik M. V.