


MUĞLA İLİ, DALAMAN İLÇESİ,
KENT BÜTÜNÜ 1/1000 ÖLÇEKLİ REVİZYON VE İLAVE
UYGULAMA İMAR PLANI 2. ETAP
ÖLÇEK:1/1000

021-b-17-d-4-b

DALAMAN
(MUĞLA)

021-b-17-d-4-b

021-b-17-d-1-c

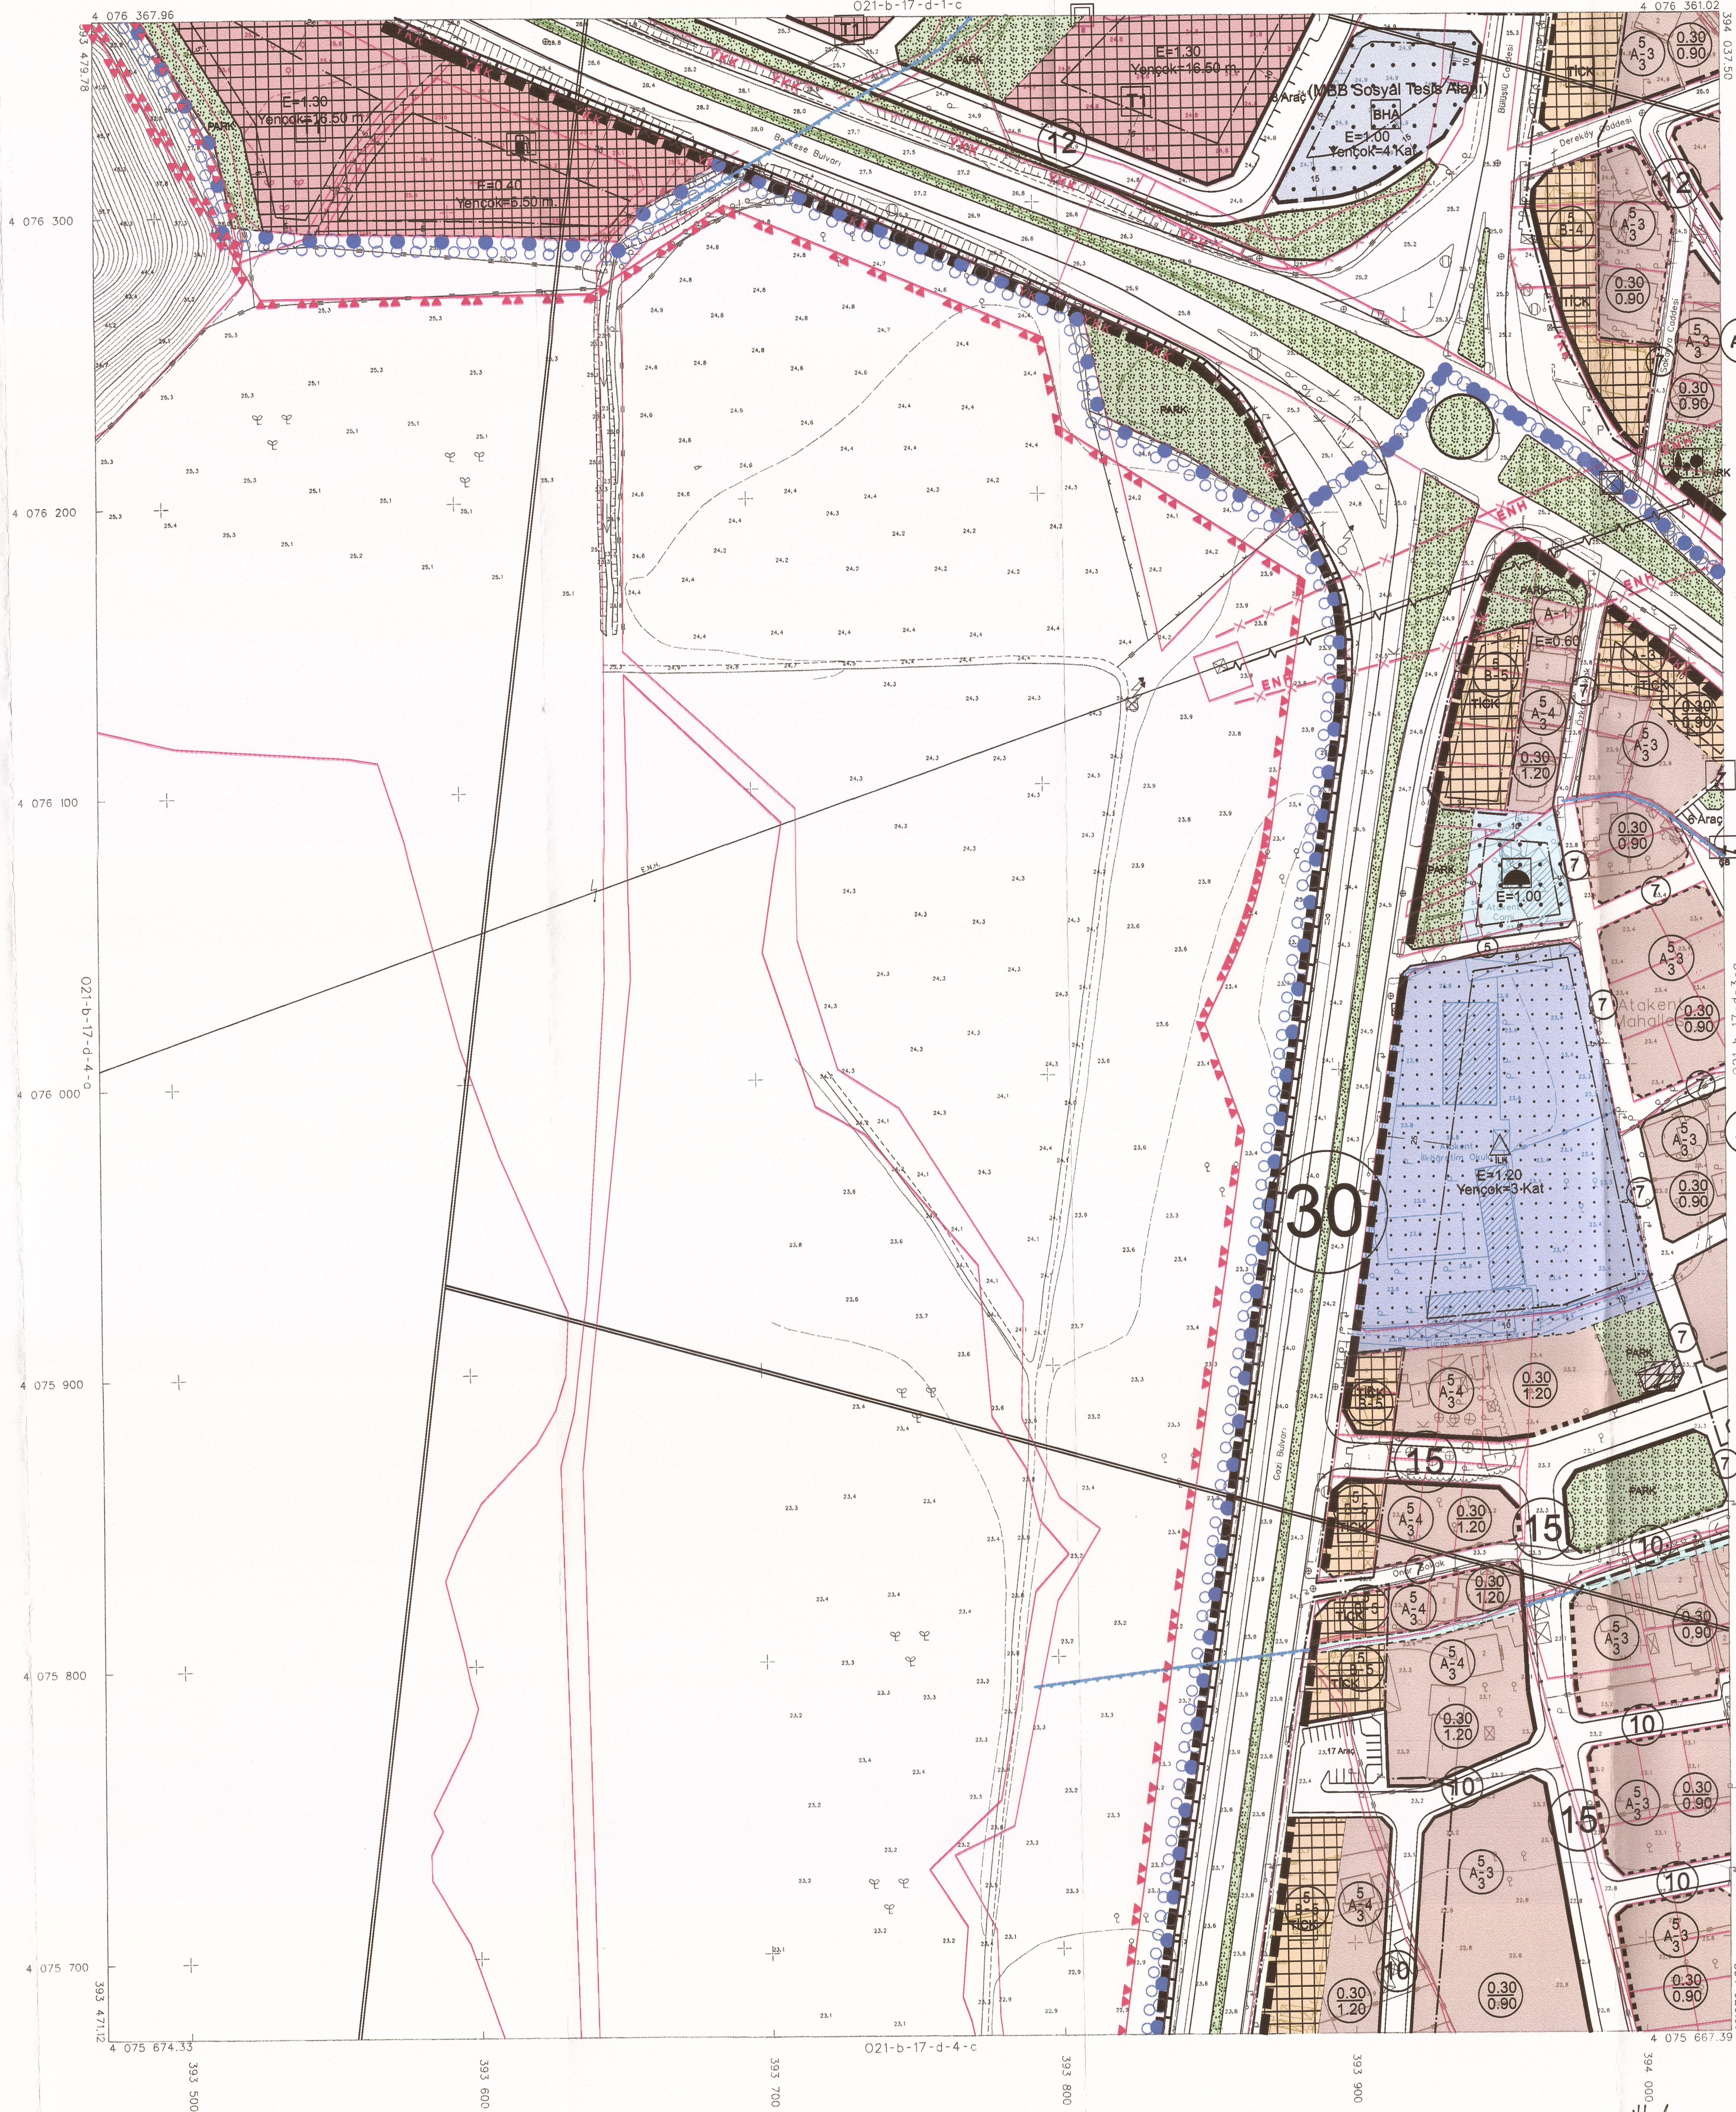

İTİFAK KORDİNAT SİSTEMİNDE VE 2005.0
PROJEKTA RADYAN HARİTA İNS. MÜH. MÜS.
TİC. LTD. ŞTİ. TARAFINDAN YAPILAN BO
ADET HALKARAR HARİTA ÇIKARDI
08/12/2011



İLER BANKASI ANONİM ŞİRKETİ
A. ŞERHAT İYİVA
ŞEHİRCİLİK DAİRESİ BAŞKANI

DALAMAN
(MUĞLA)

021-b-17-d-4-b

PAFTA 23/04/2011 TARİHİNDE ÇEKİLEN FOTOĞRAFILARDAN FOTODİJİTAL YÖNTEMLERLE ÜRETİLMİŞ OLUP BİNALAR ÇATI SINIRLARINDAN ÇİZİLMİŞTİR.

1/1000

MÜTEAHHİT İ RADYAN HARİTA İNS. MÜH. MÜS. TİC. LTD. ŞTİ.