



O21-b-22-a-4-a

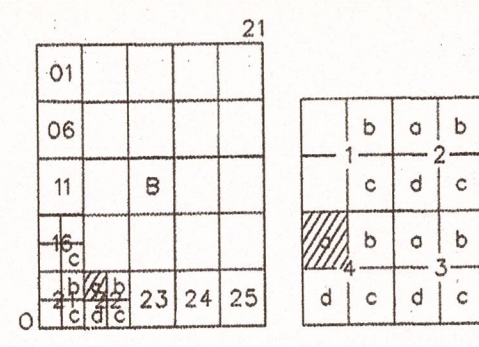

021-b-22-a-4-a
021-b-22-a-1-d

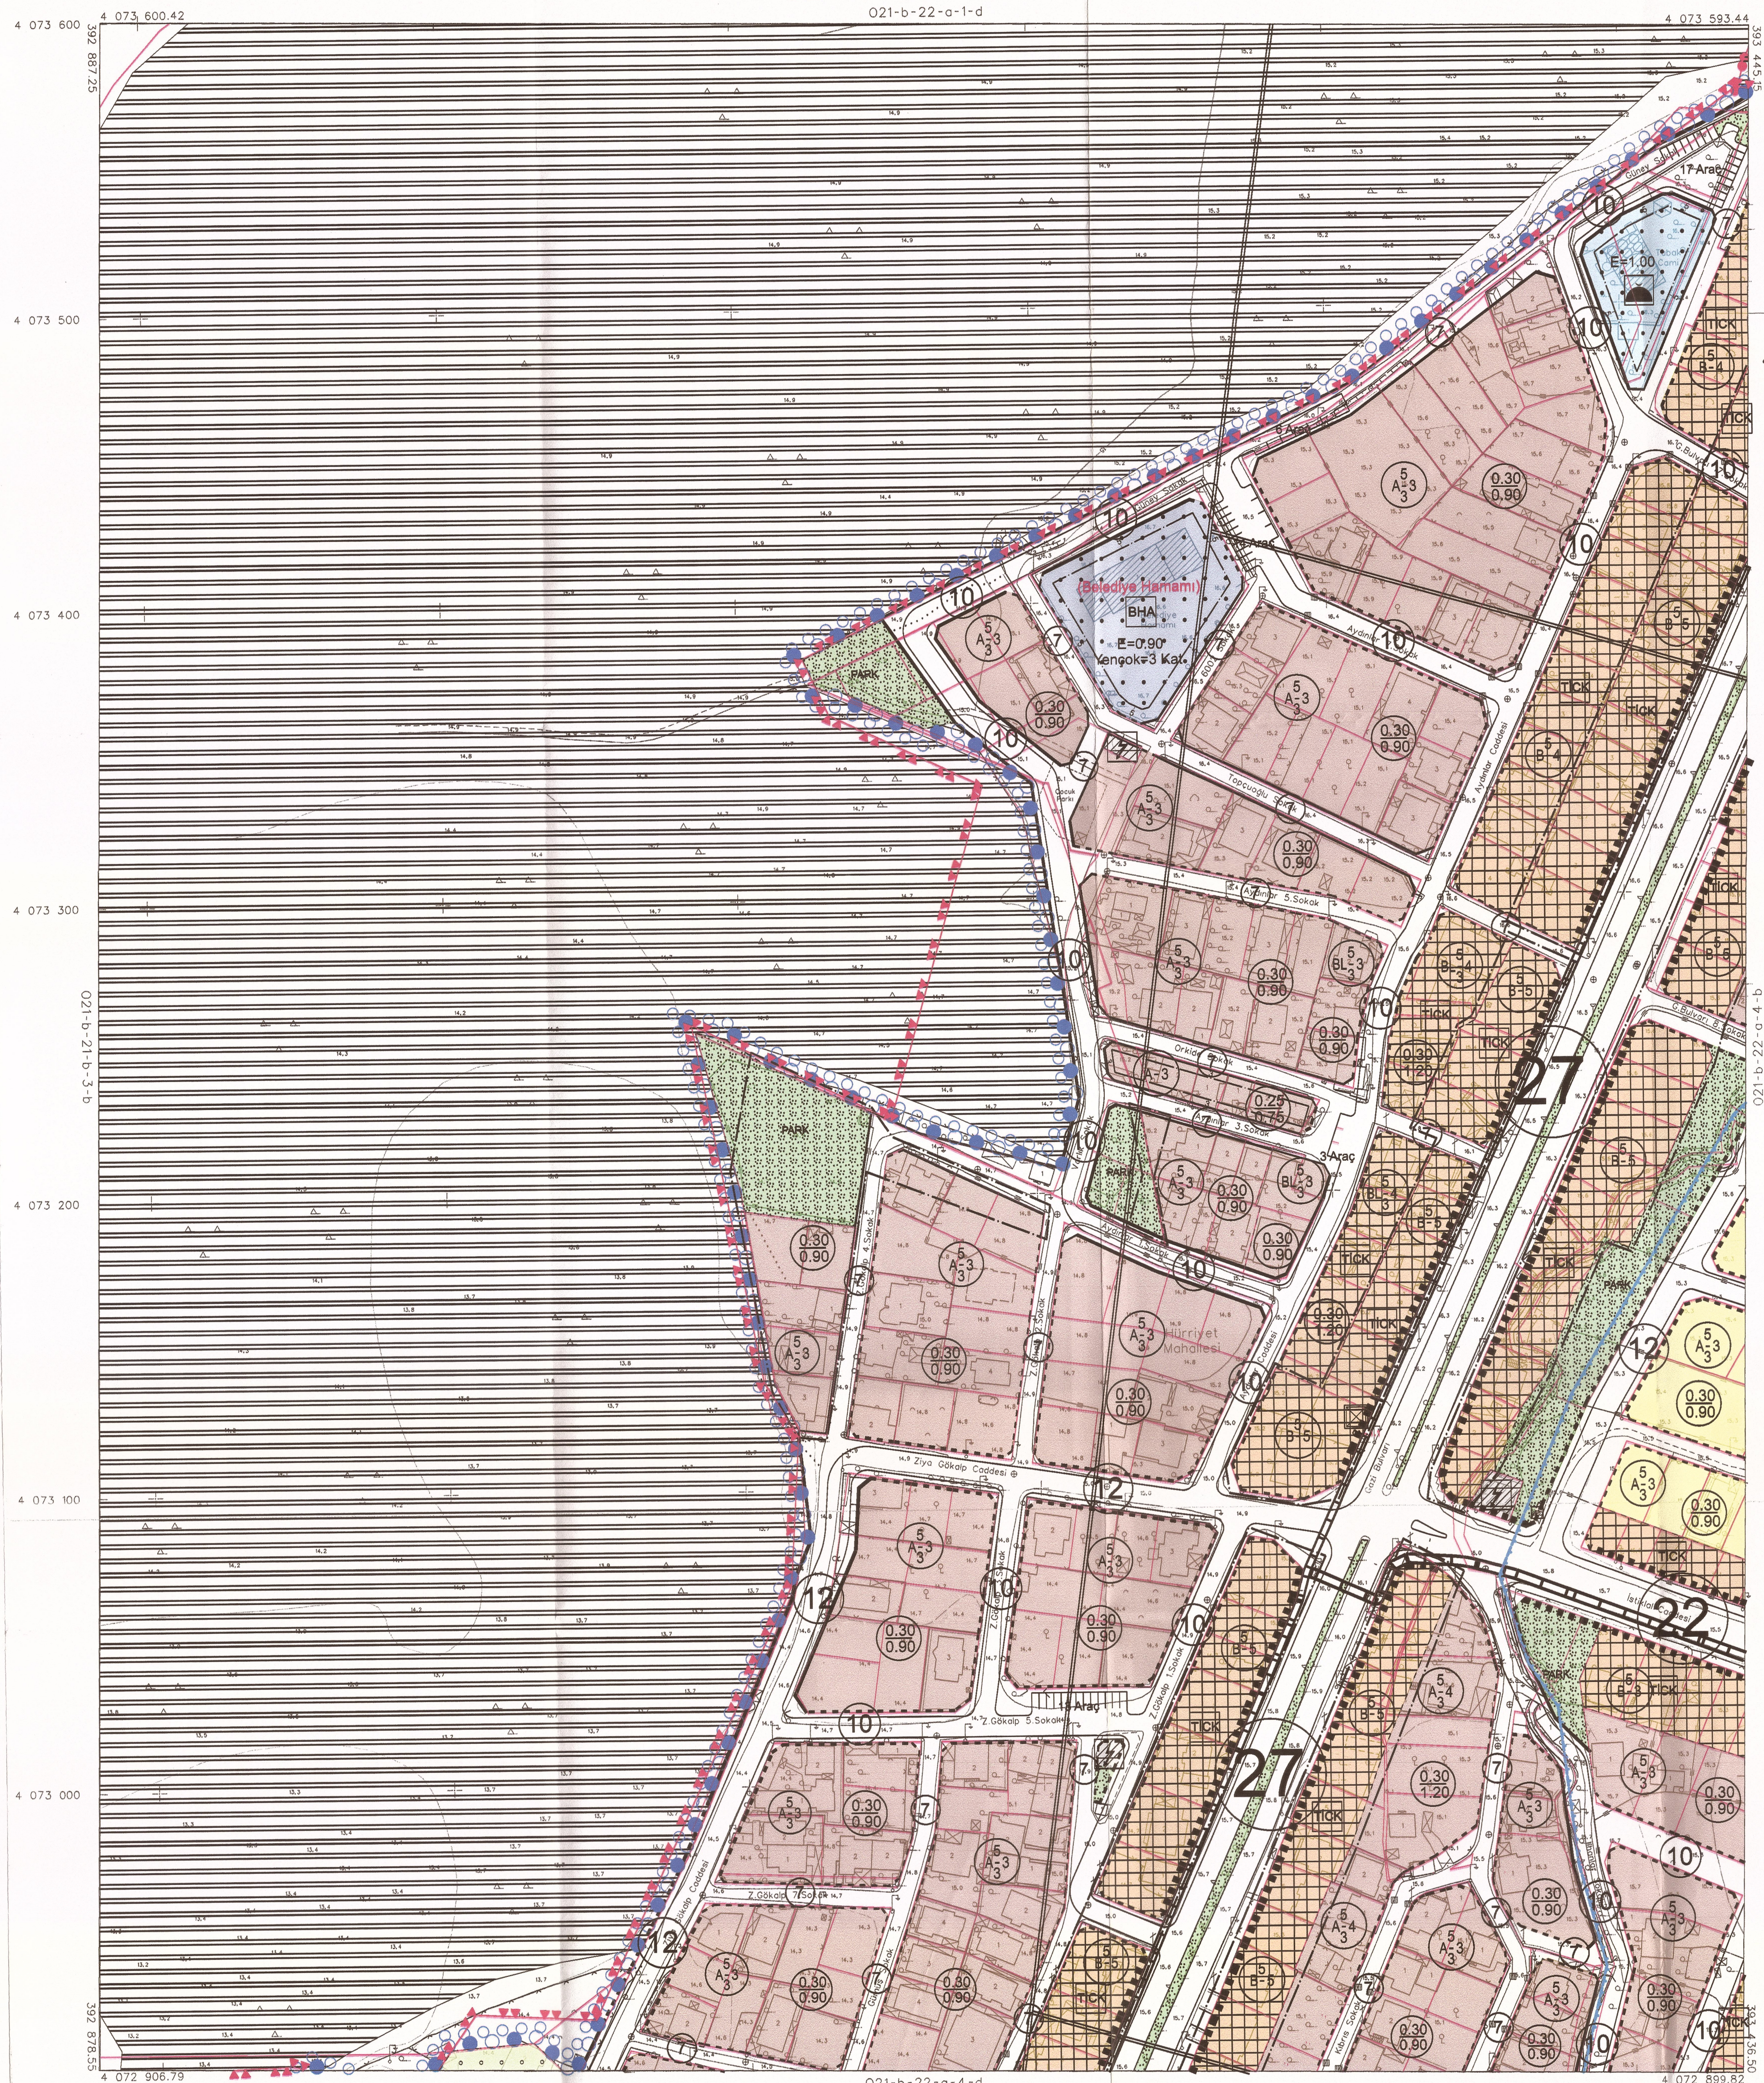


PAFTA 23/04/2011 TARİHİNDE ÇEKİLEN FOTOĞRAFLARDAN FOTOGRAMETRİK YÖNTEMLERLE ÜRETİLMİŞ OLUP BİNALAR ÇATI SINIRLARINDAN ÇİZİLMİŞTİR

 $1/1000$

MÜTEAHHİT : RADYAN HARİTA İNŞ. MÜH. MÜS. TİC. LTD. ŞTİ.

İTİFAK KOORDİNAT SİSTEMİNDE VE 2005.0
EPOĞUNDA RADYAN HARİTA İNS. MÜH. MÜS.
TİC. LTD. ŞTİ. TARAFINDAN YAPILAN 80
ADET HALİHAZIR HARİTA ONANDI.

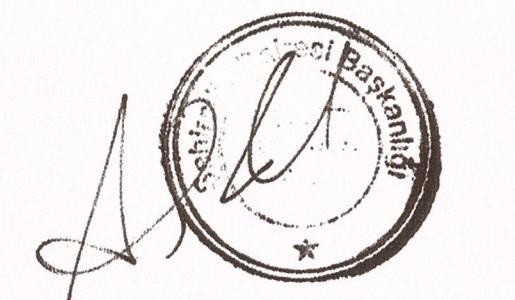

İLLER BANKASI ANONİM ŞİRKETİ
A. SERDAR TIRYAKI
ŞEHİRCİLİK DAİRESİ BAŞKANI

DALAMAN 021-b-22-a-4-a
(MUĞLA)