

O21-b-22-d-3-a



İSMET ŞAHİN
Şehir Plancısı (İTÜ 1990)
Oda Sicil No: 1167
Silahhittin Mah. Rifat Ayaydın Ca
ku Apt. No:11/4 Montese/MUĞ
MUĞLA V.D: 7930075176


KONTROL EDEN
Güler FIRAT
İmar ve Şehircilik Md.Y.

YETKİLİ
 Delaman Belediye Başkanlığı
 Rıza KURU
 Belediye Başkan vekili

KONTROL EDEN

ŞUBE MÜDÜRÜ


İMAR VE ŞEHİRCİLİK
DAİRESİ BAŞKANLIĞI

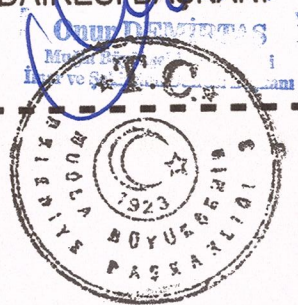

DALAMAN
(MUĞLA)

021-b-22-d-3-a

021-b-22-d-2-d

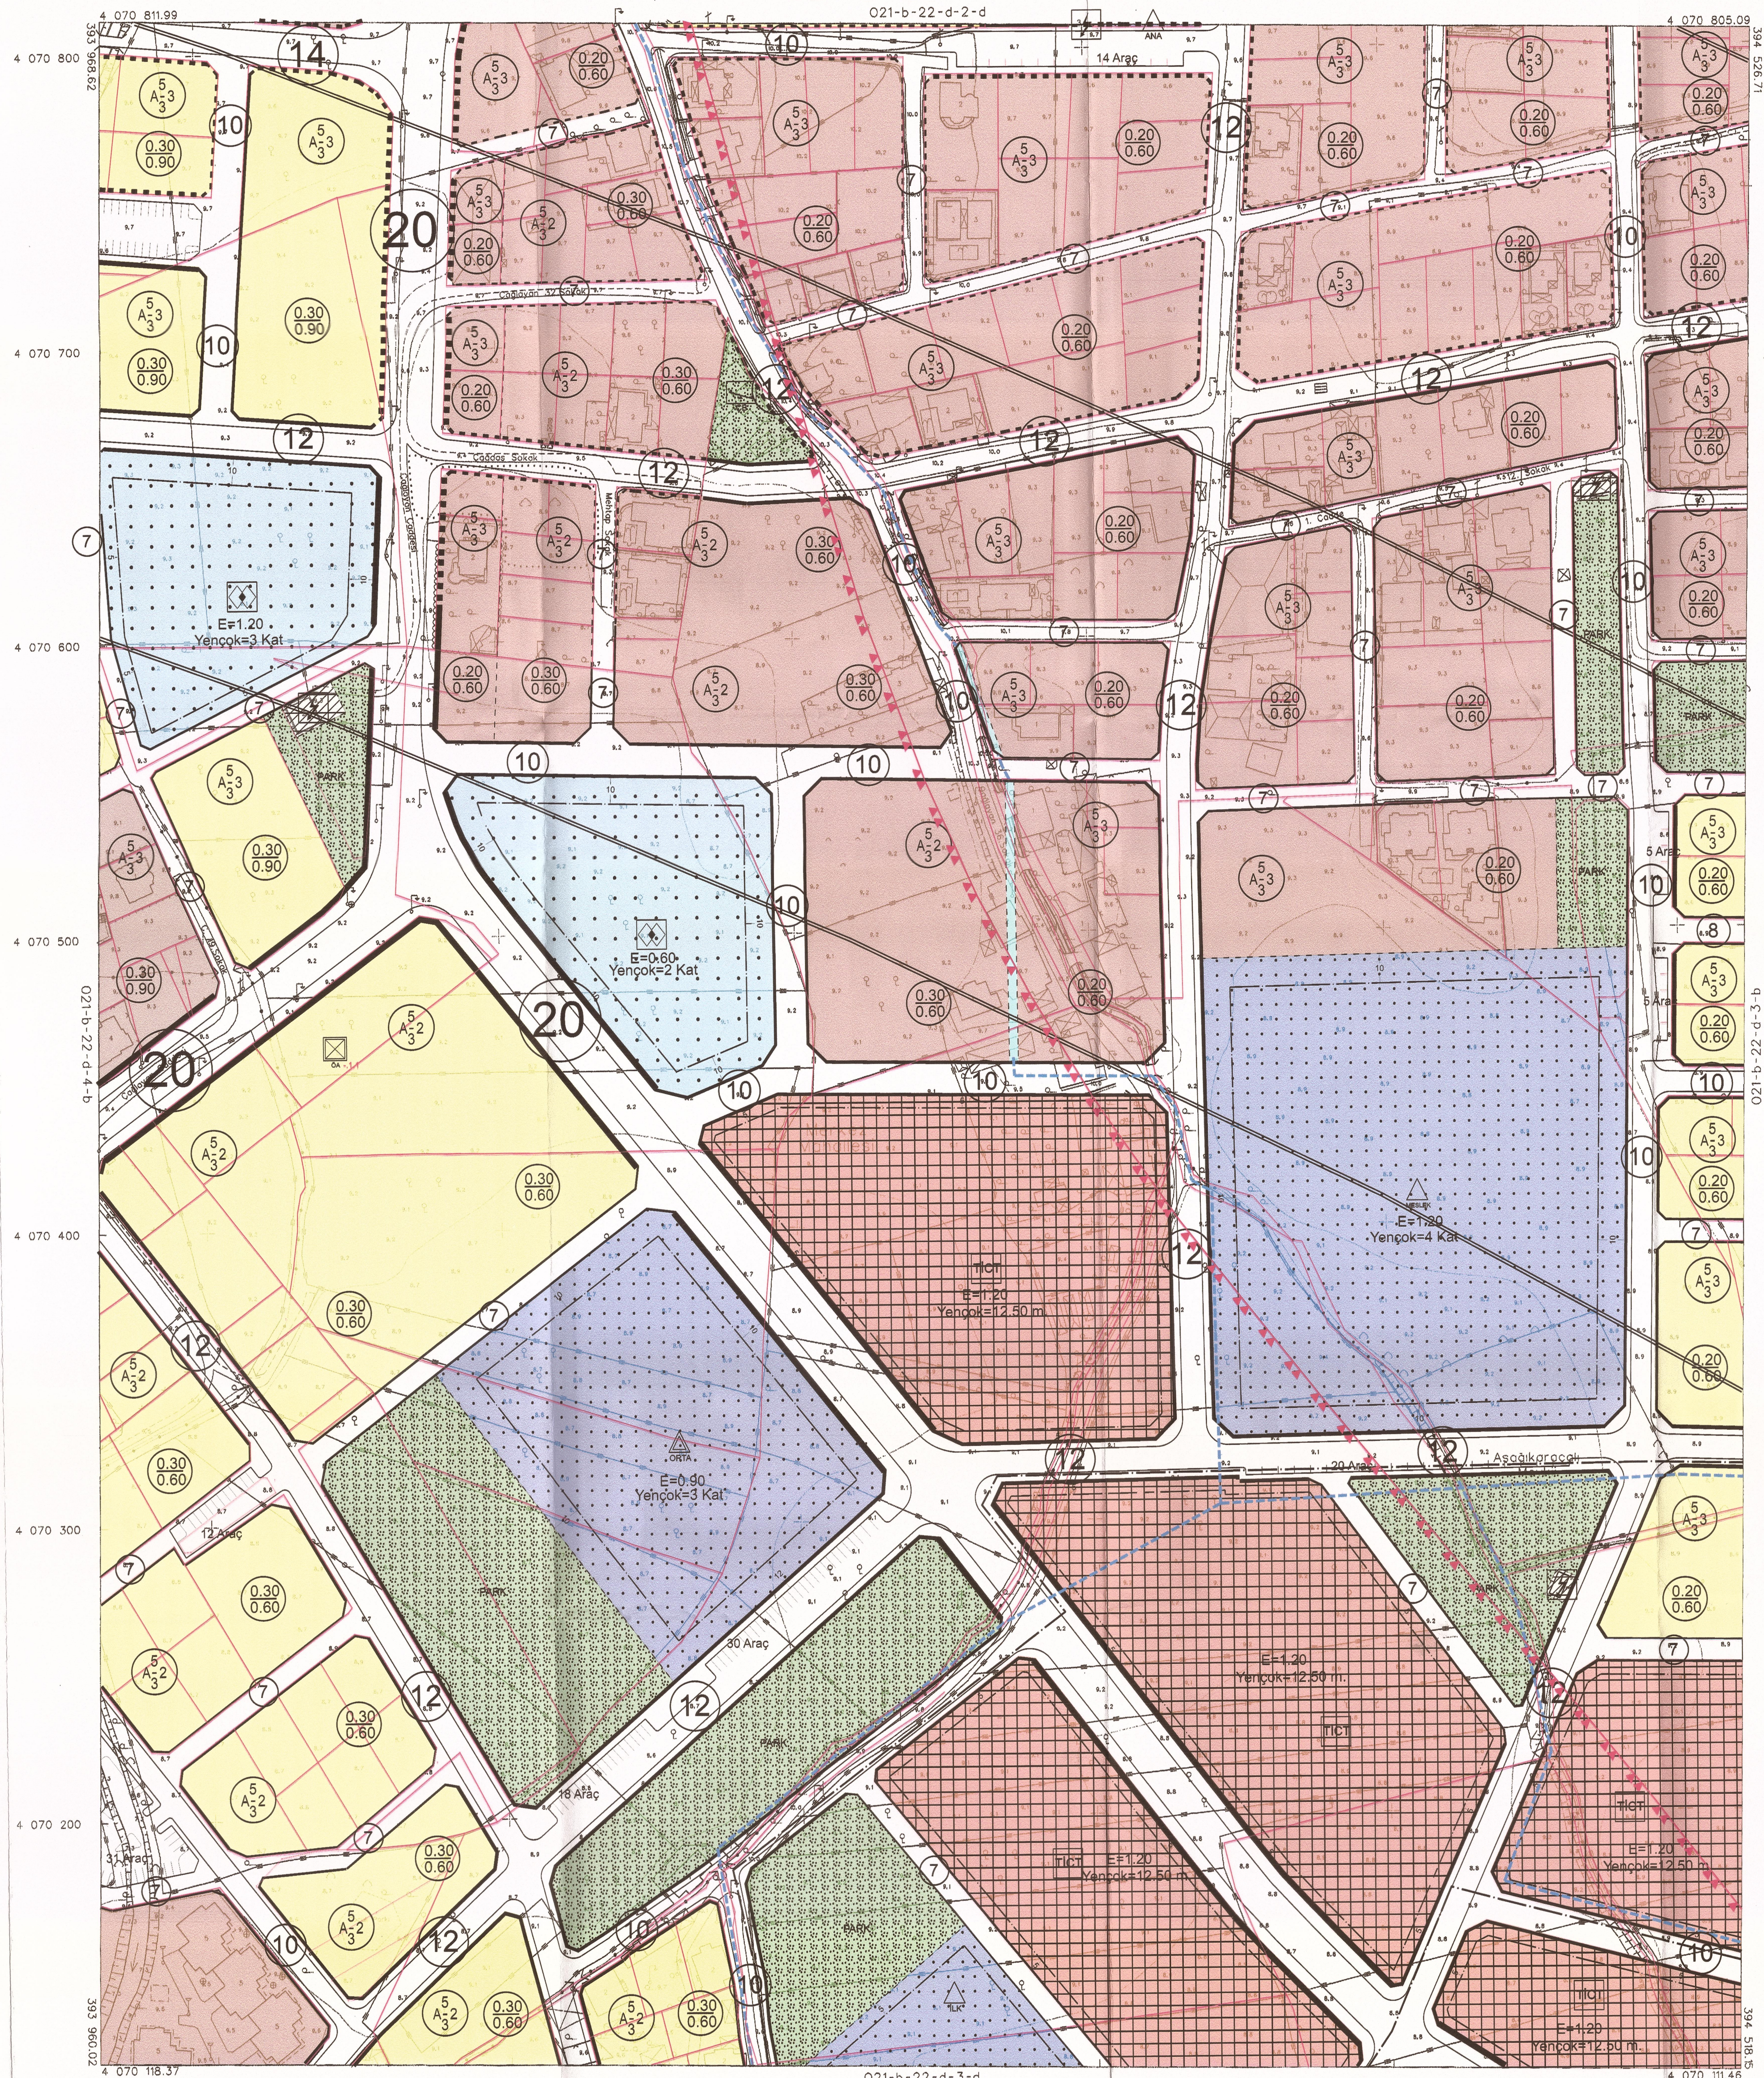

İTRF96 KOORDİNAT SİSTEMİNDE VE 2005.0
EPOĞUNDA RADYAN HARİTA İNS. MÜH. MÜS.
TİC. LTD. ŞTİ. TARAFINDAN YAPILAN 80
ADET HALİHAZIR HARİTA ONANDI.



İLLER BANKASI ANONİM ŞİRKETİ
A. SERDAR TIRYAKI
ŞEHİRCİLİK DAİRESİ BAŞKANI

DALAMAN (MUĞLA) 021-b-22-d-3-a

1/1000

MÜTEAHHİT : RADYAN HARİTA İNS. MÜH. MÜS. TİC. LTD. ŞTİ.