

021-b-22-d-3-a

TMMOB Şehir Plancıları Odası **KAYDEDİLMİŞTİR**
MD Tarihi: 27.05.2024
Proje Kayıt No: 48-2024-009
Ölçek: İSMET SAHİN (1/1000)
M3060124

İSMET SAHİN
Şehir Plancısı (TMMOB)
Ölçek No: 1/1000
TMMOB Şehir Plancıları Odası Muğla Şubesi
Muğla V.D. 7930071176

KURUM DOSYA NO: UJP-481040209
PLAN İŞLEM NO (PIN): 1/1000

Muğla İli, Dalaman İlçesi kent bütününe yönelik olarak hazırlanan 23 adet paftadan ibaret revizyon ve ilave uygulama İmar planı Dalaman Belediye Meclisinin 18/12/2023 tarihli ve 118 sayılı kararı ile uygun bulunmuştur.

KURUM DOSYA NO: UJP-481040209
PLAN İŞLEM NO (PIN): 1/1000

Muğla İli, Dalaman İlçesi kent bütününe yönelik olarak hazırlanan 23 adet paftadan ibaret revizyon ve ilave uygulama İmar planı Dalaman Belediye Meclisinin 18/12/2023 tarihli ve 118 sayılı kararı ile uygun bulunmuş ve Muğla Büyükşehir Belediye Meclisinin 14/03/2024 tarihli ve 72 sayılı kararına aynen değiştirilerek onaylanmıştır.


MAR VE ŞEHİRCİLİK DAİRESİ BAŞKANI

01	2
06	B
11	B
16	B
21	B
26	B
31	B
36	B
41	B
46	B
51	B
56	B
61	B
66	B
71	B
76	B
81	B
86	B
91	B
96	B


DALAMAN
(MUĞLA)

021-b-22-d-3-a

021-b-22-d-2-d

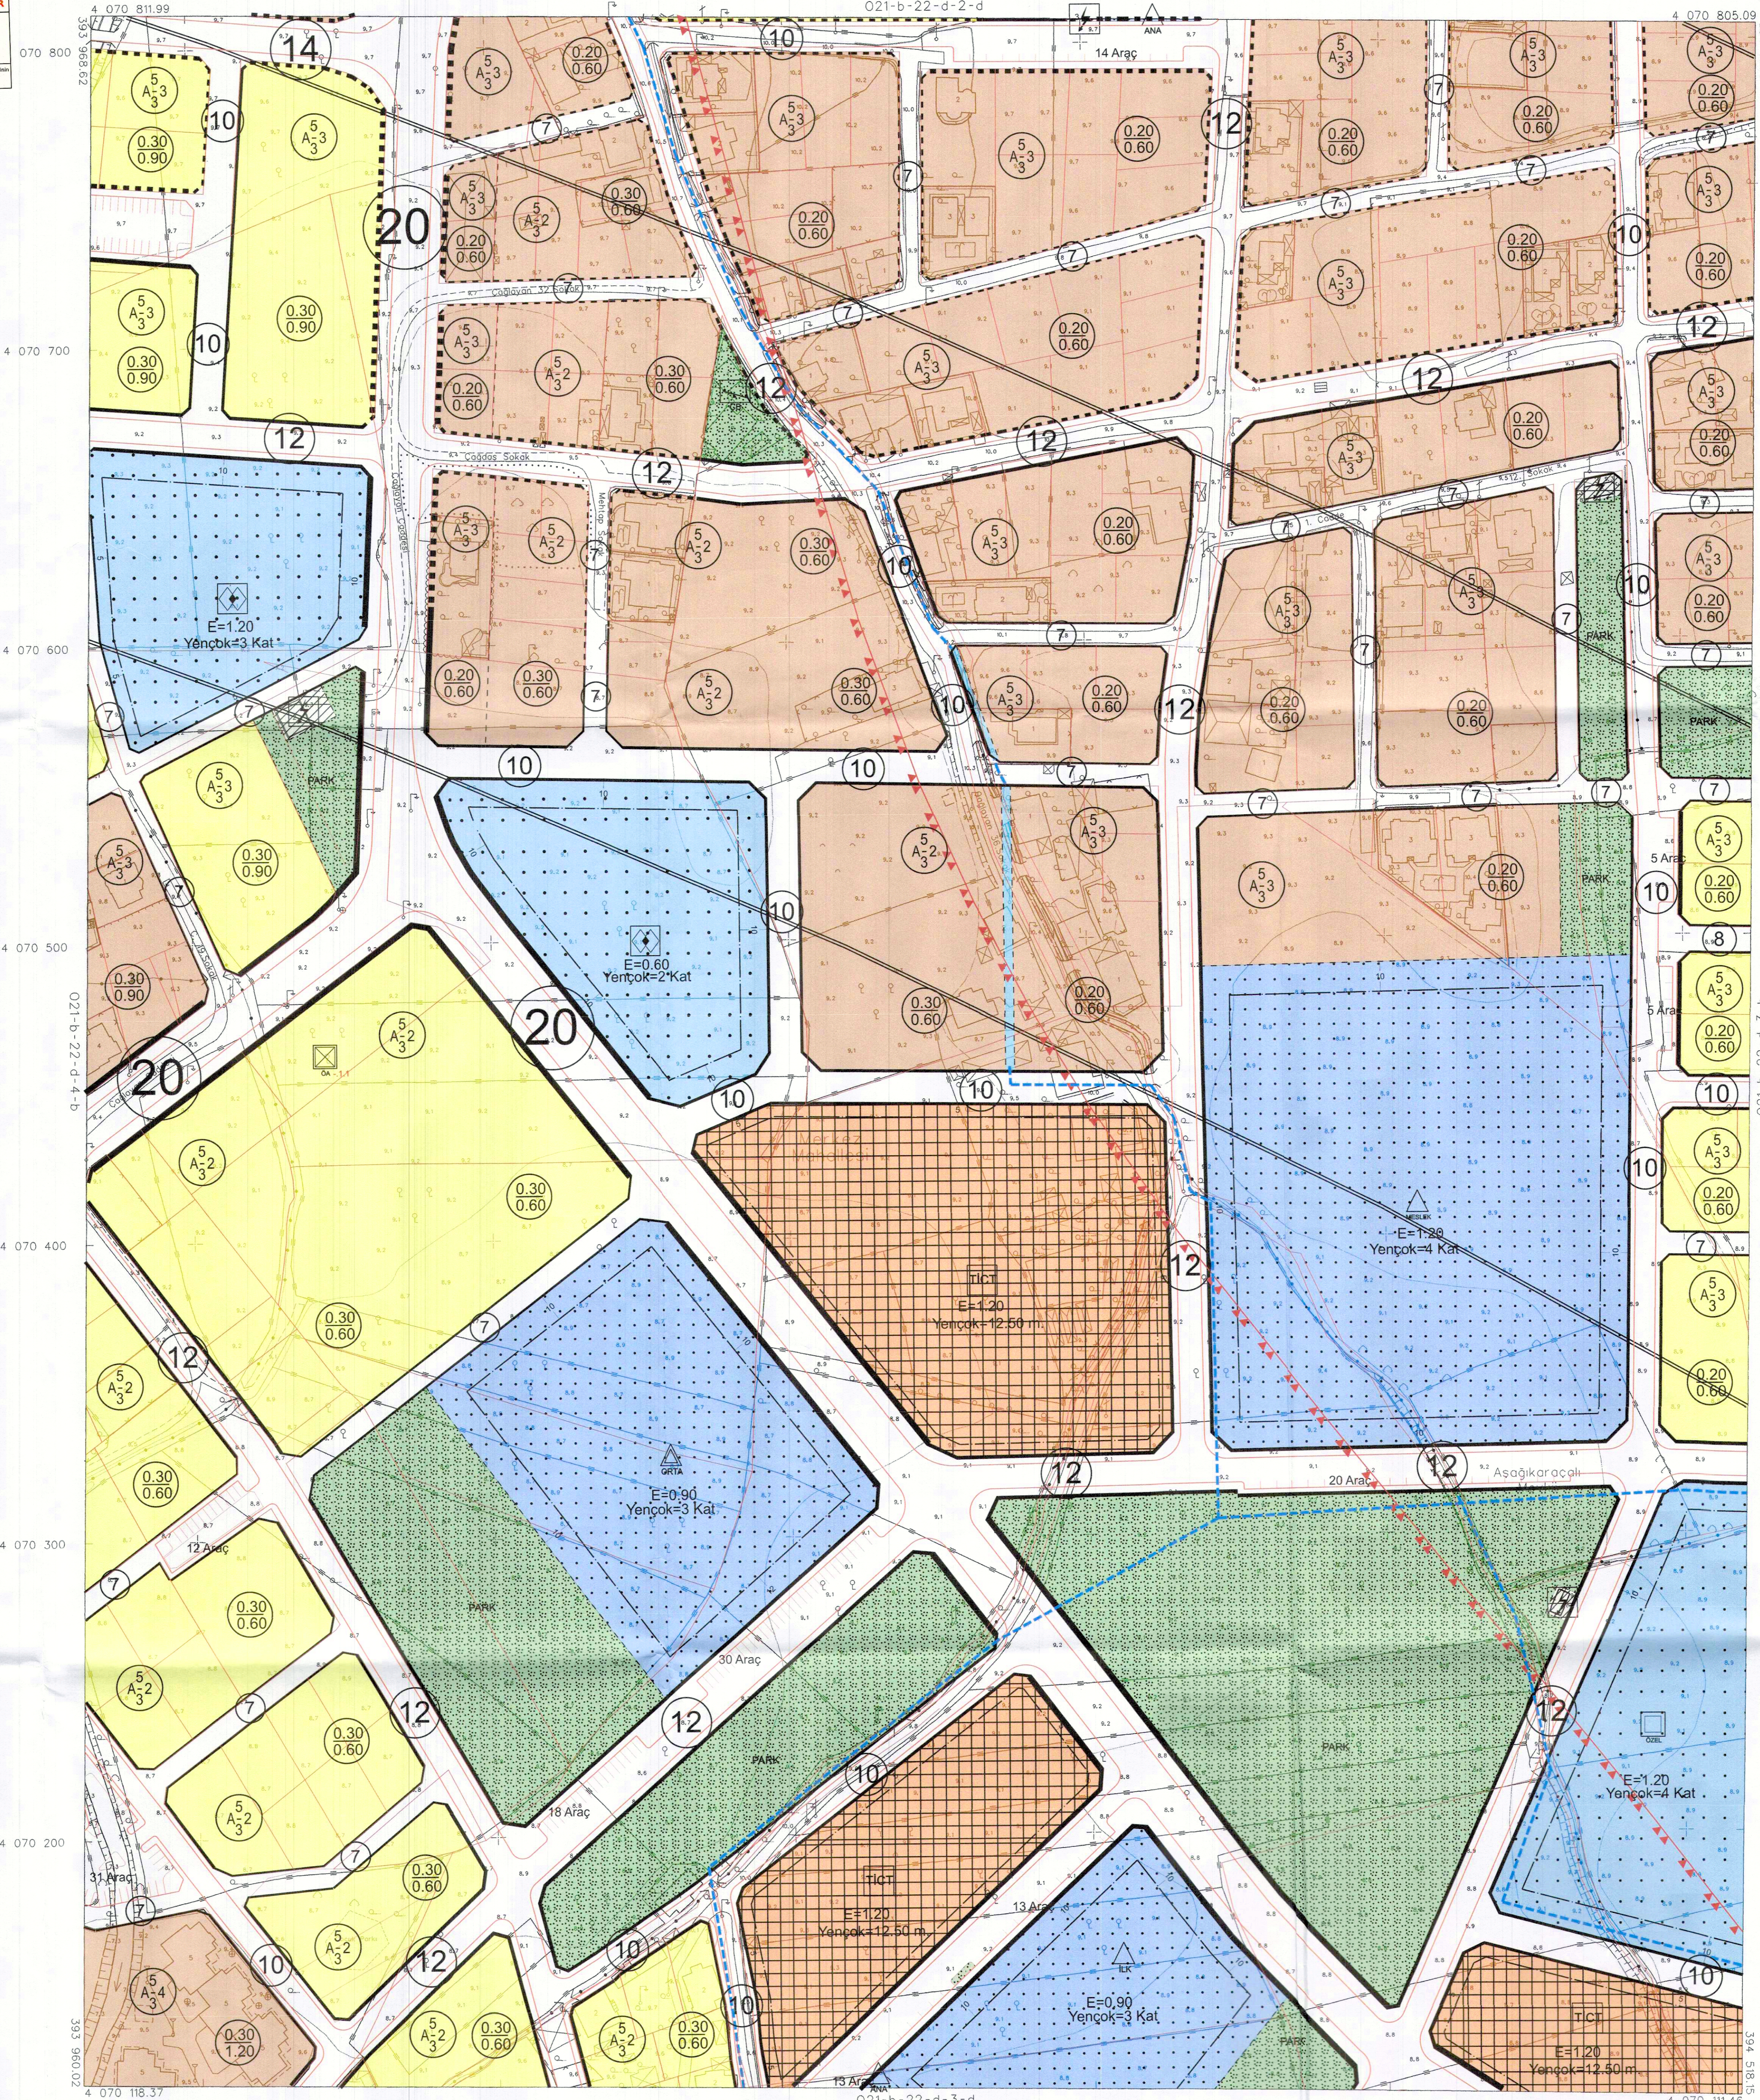

İTİFAKİ KORDİNAT SİSTEMİNDE VE 2005.0
EPİĞRÖMÜDA RADYAN HARİTA İNS. MÜH. MÜS.
TİC. LTD. ŞTİ. TARİHİNDE YAPILAN 60
ADET HALHAZER HARİTA ONANDI.
08/12/2011

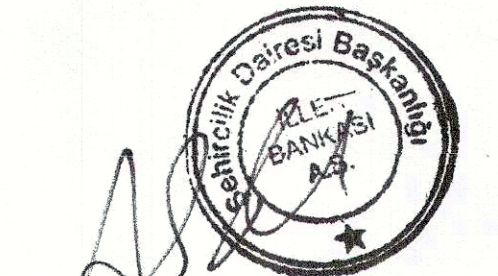

İLİLER BANKASI ANONİM ŞİRKETİ
ŞEHİRCİLİK DAİRESİ BAŞKANI