

021-b-17-d-3-d

TMMOB Şehir Plancıları Odası **KAYDEDİLMİŞTİR**  
MD Tarih: 18.03.2025  
Proje Kayıt No: 48-2024-029  
Öye: İSMET SAHİN (1167)


**İSMET SAHİN**  
Şehir Plancısı (TMMOB)  
Oda Sicil No: 1167  
Muğla İl, Dalaman İlçesi, Dalaman Belediyesi  
Tuzla Ağı, Ağı 11/4, Menteşe/MUĞLA  
MUĞLA NO: 7302/2511

**KONTROL EDEN**  
Gözetim ve Kontrol  
Dalaman Belediyesi  
Belediye Başkanı

**YETKİLİ**  
Dalaman Belediyesi  
Belediye Başkanı

**KONTROL EDEN**  
Gözetim ve Kontrol  
Dalaman Belediyesi  
Belediye Başkanı


**ŞUBE MÜDÜRÜ**  
Peyza (NAY)  
İmar Planlama Şube Müdürü

**İMAR VE ŞEHİRCİLİK  
DAİRESİ BAŞKANI**  
Gözetim ve Kontrol  
Dalaman Belediyesi  
Belediye Başkanı


DALAMAN  
(MUĞLA)

021-b-17-d-3-d

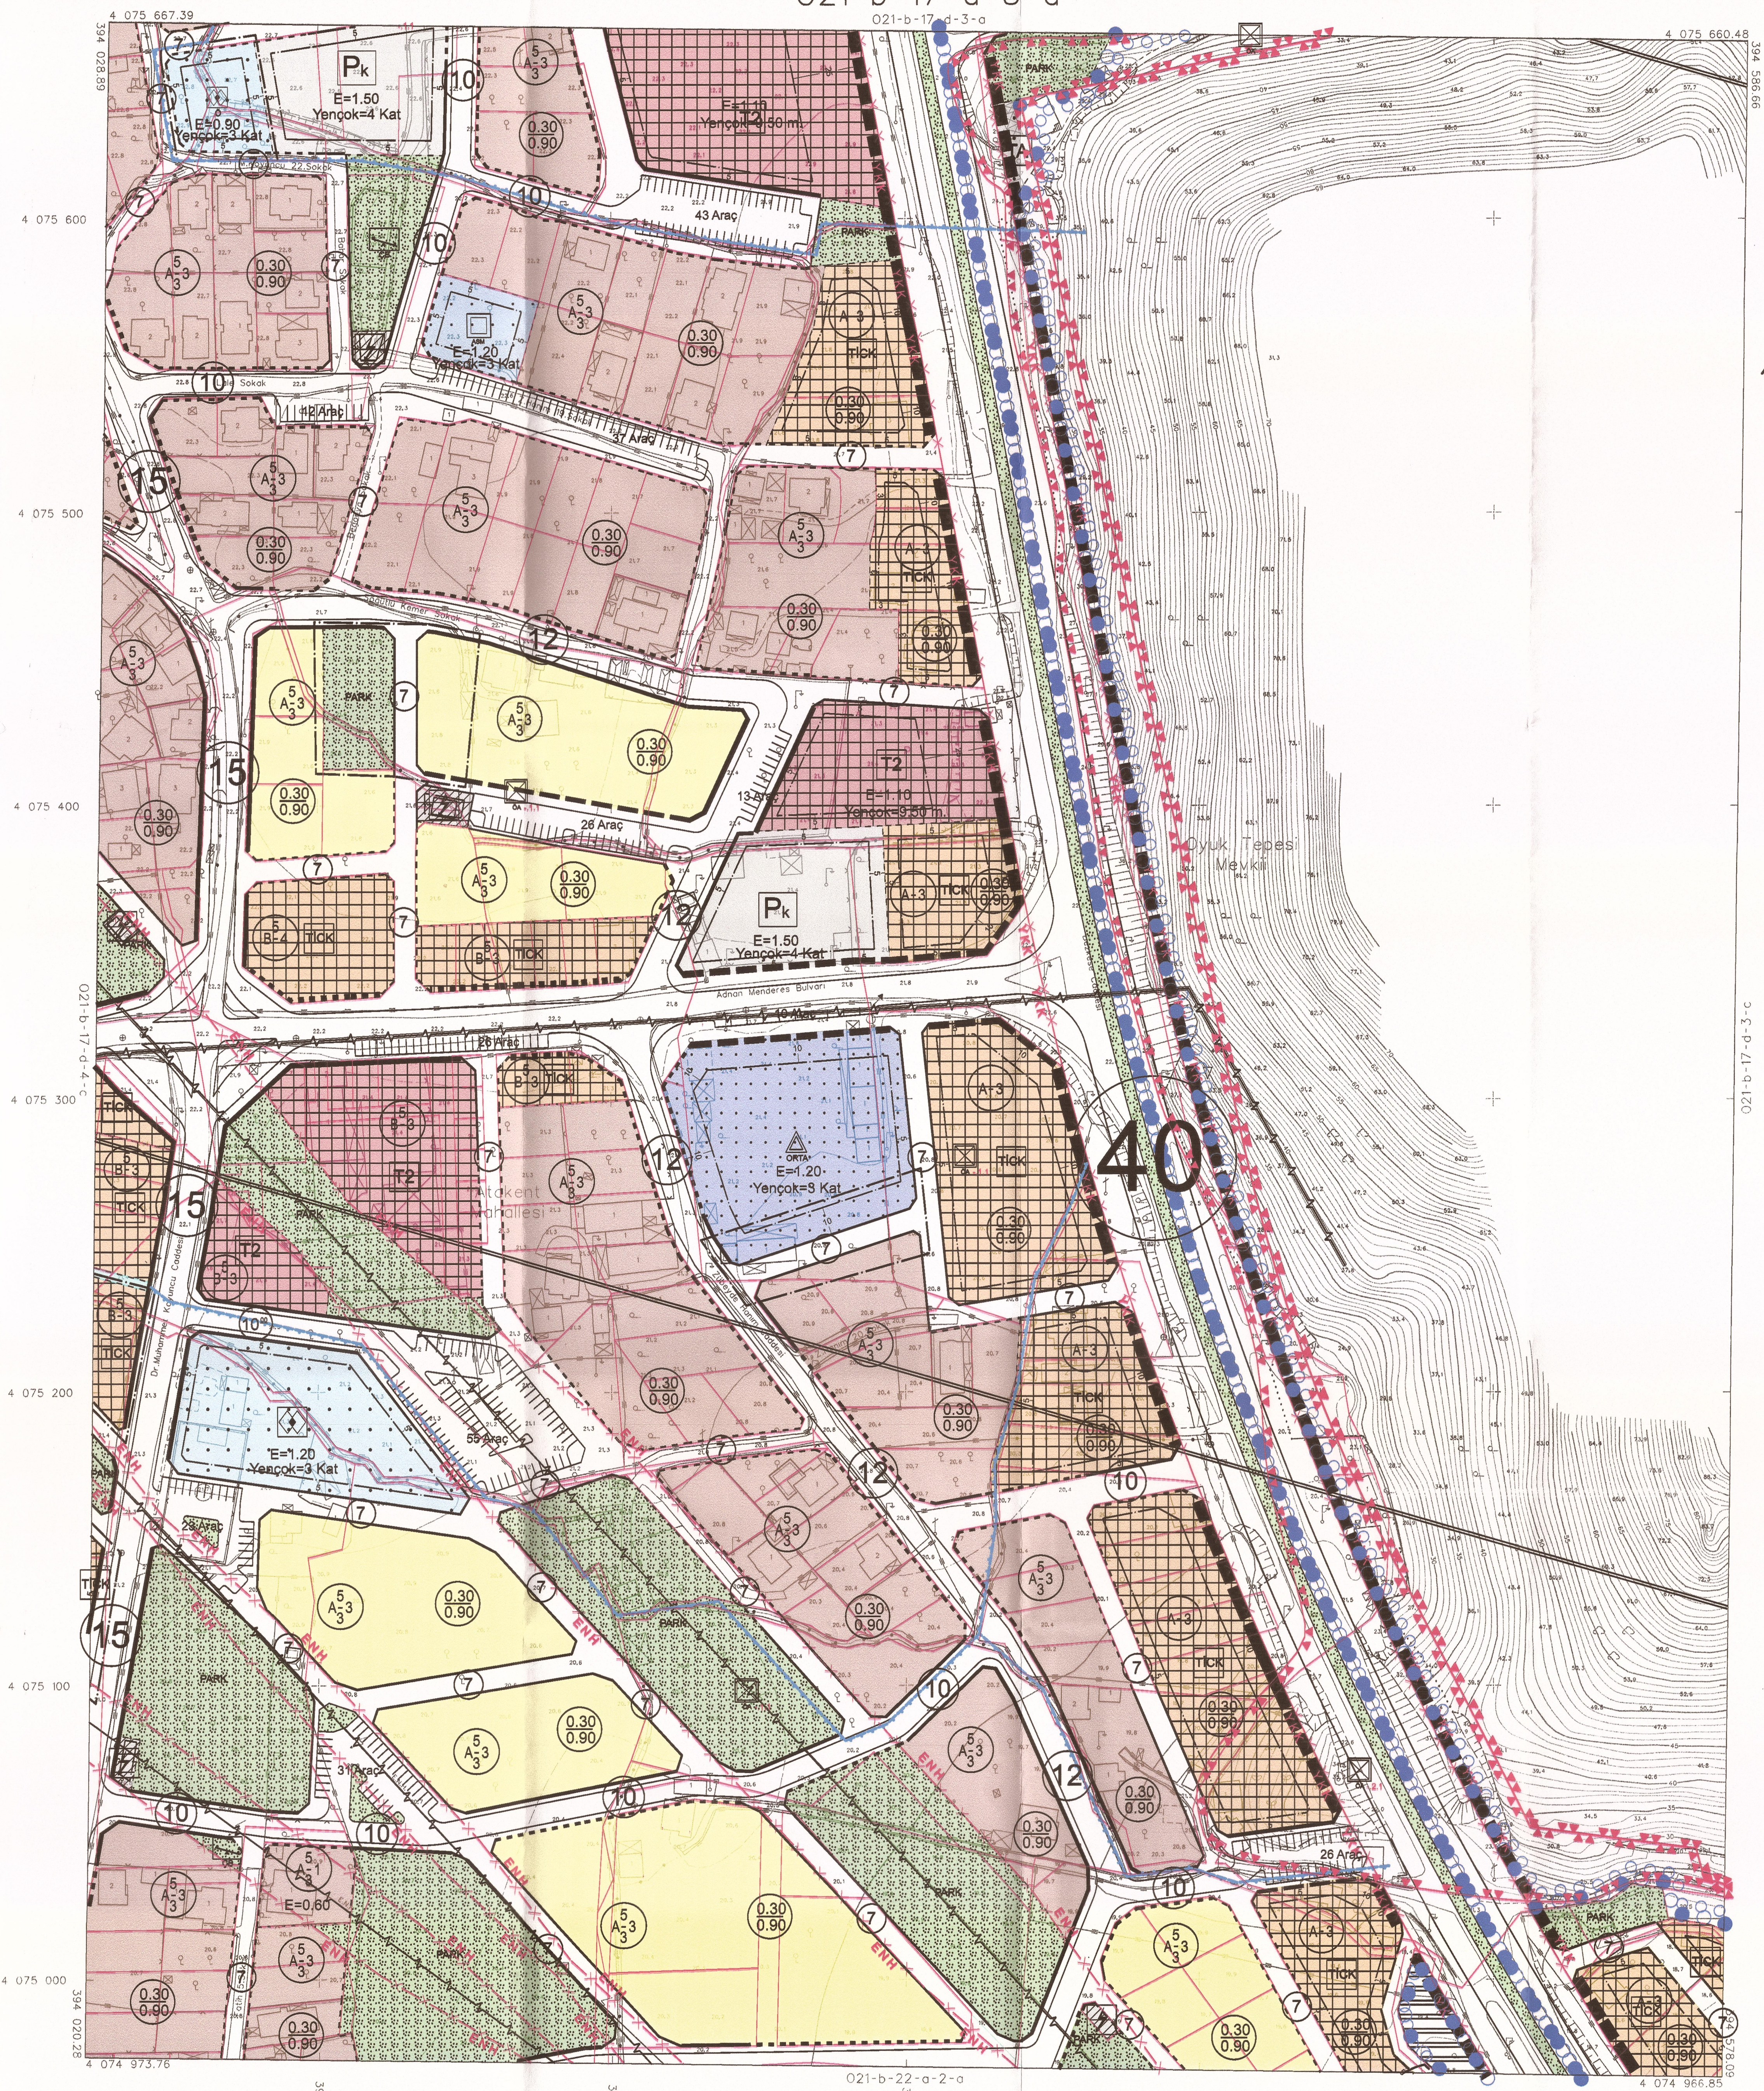

PAFTA 23/04/2011 TARİHİNDE ÇIKILAN FOTOĞRAFLARDAN FOTOĞRAMETRİK YÖNTEMLE ÜRETİLMİŞ OLUP BİNALAR ÇATI SINIRLARINDAN ÇİZİLMİŞTİR.

1/1000

MÜHÜR: RADYAN HARTA İNS. MÜH. MÜS. TİC. LTD. ŞTİ.


**İMAR VE ŞEHİRCİLİK  
DAİRESİ BAŞKANI**  
Gözetim ve Kontrol  
Dalaman Belediyesi  
Belediye Başkanı


DALAMAN  
(MUĞLA)  
021-b-17-d-3-d