

| | | | | | | | | | |
|----|----|----|----|----|---|--|--|--|--|
| 01 | 21 | | | | | | | | |
| 06 | | a | b | a | b | | | | |
| 11 | B | d | c | d | c | | | | |
| | | d | b | d | b | | | | |
| | | d | c | d | c | | | | |
| | | 23 | 24 | 25 | | | | | |

O21-b-22-d-3-b

TMMOB Şehir Planları Odası **KAYDEDİLMİŞTİR**
MÜT: 27.03.2024
Proje Kayıt No: 48-2024-029
Öye: İSMET SAHİN (13.67)

W3050Y24
Bu planın kullanılması için ilave olarak aşağıdaki teknik şartnameler ve diğer teknik şartnamelerle birlikte kullanılmalıdır. Detayları için ilgili kurumların websitesine başvurulmalıdır.

İSMET SAHİN
Şehir Plancısı (T.C. 1990)
Ofis Adresi: No: 1187, 1187
Nispetiye Mah. Rıhtım Caddesi Kat: 3
Tuzla İlçe Belediyesi - İZMİR
Muğla V.D. : 7330677176


Kurum Dosya No : ULP-481040209
Plan İşlem No (PIN) : 1/1000
Ölçek

Muğla İli, Dalaman İlçesi kent bütününe yönelik olarak hazırlanan 23 adet paftadan ibaret revizyon ve ilave uygulama imar planı Dalaman Belediye Meclisinin 18/12/2023 tarihli ve 118 sayılı kararı ile uygun bulunmuştur.


Kurum Dosya No : ULP-481040209
Plan İşlem No (PIN) : 1/1000
Ölçek

Muğla İli, Dalaman İlçesi kent bütününe yönelik olarak hazırlanan 23 adet paftadan ibaret revizyon ve ilave uygulama imar planı Dalaman Belediye Meclisinin 18/12/2023 tarihli ve 118 sayılı kararı ile uygun bulunmuş ve Muğla Büyükşehir Belediye Meclisinin 14/03/2024 tarihli ve 72 sayılı kararıyla onaylanmıştır.

İMAR VE ŞEHİRCİLİK DARESİ BAŞKANI
Mehmet Akif Ersoy
İmar ve Şehircilik Dairesi Başkanı

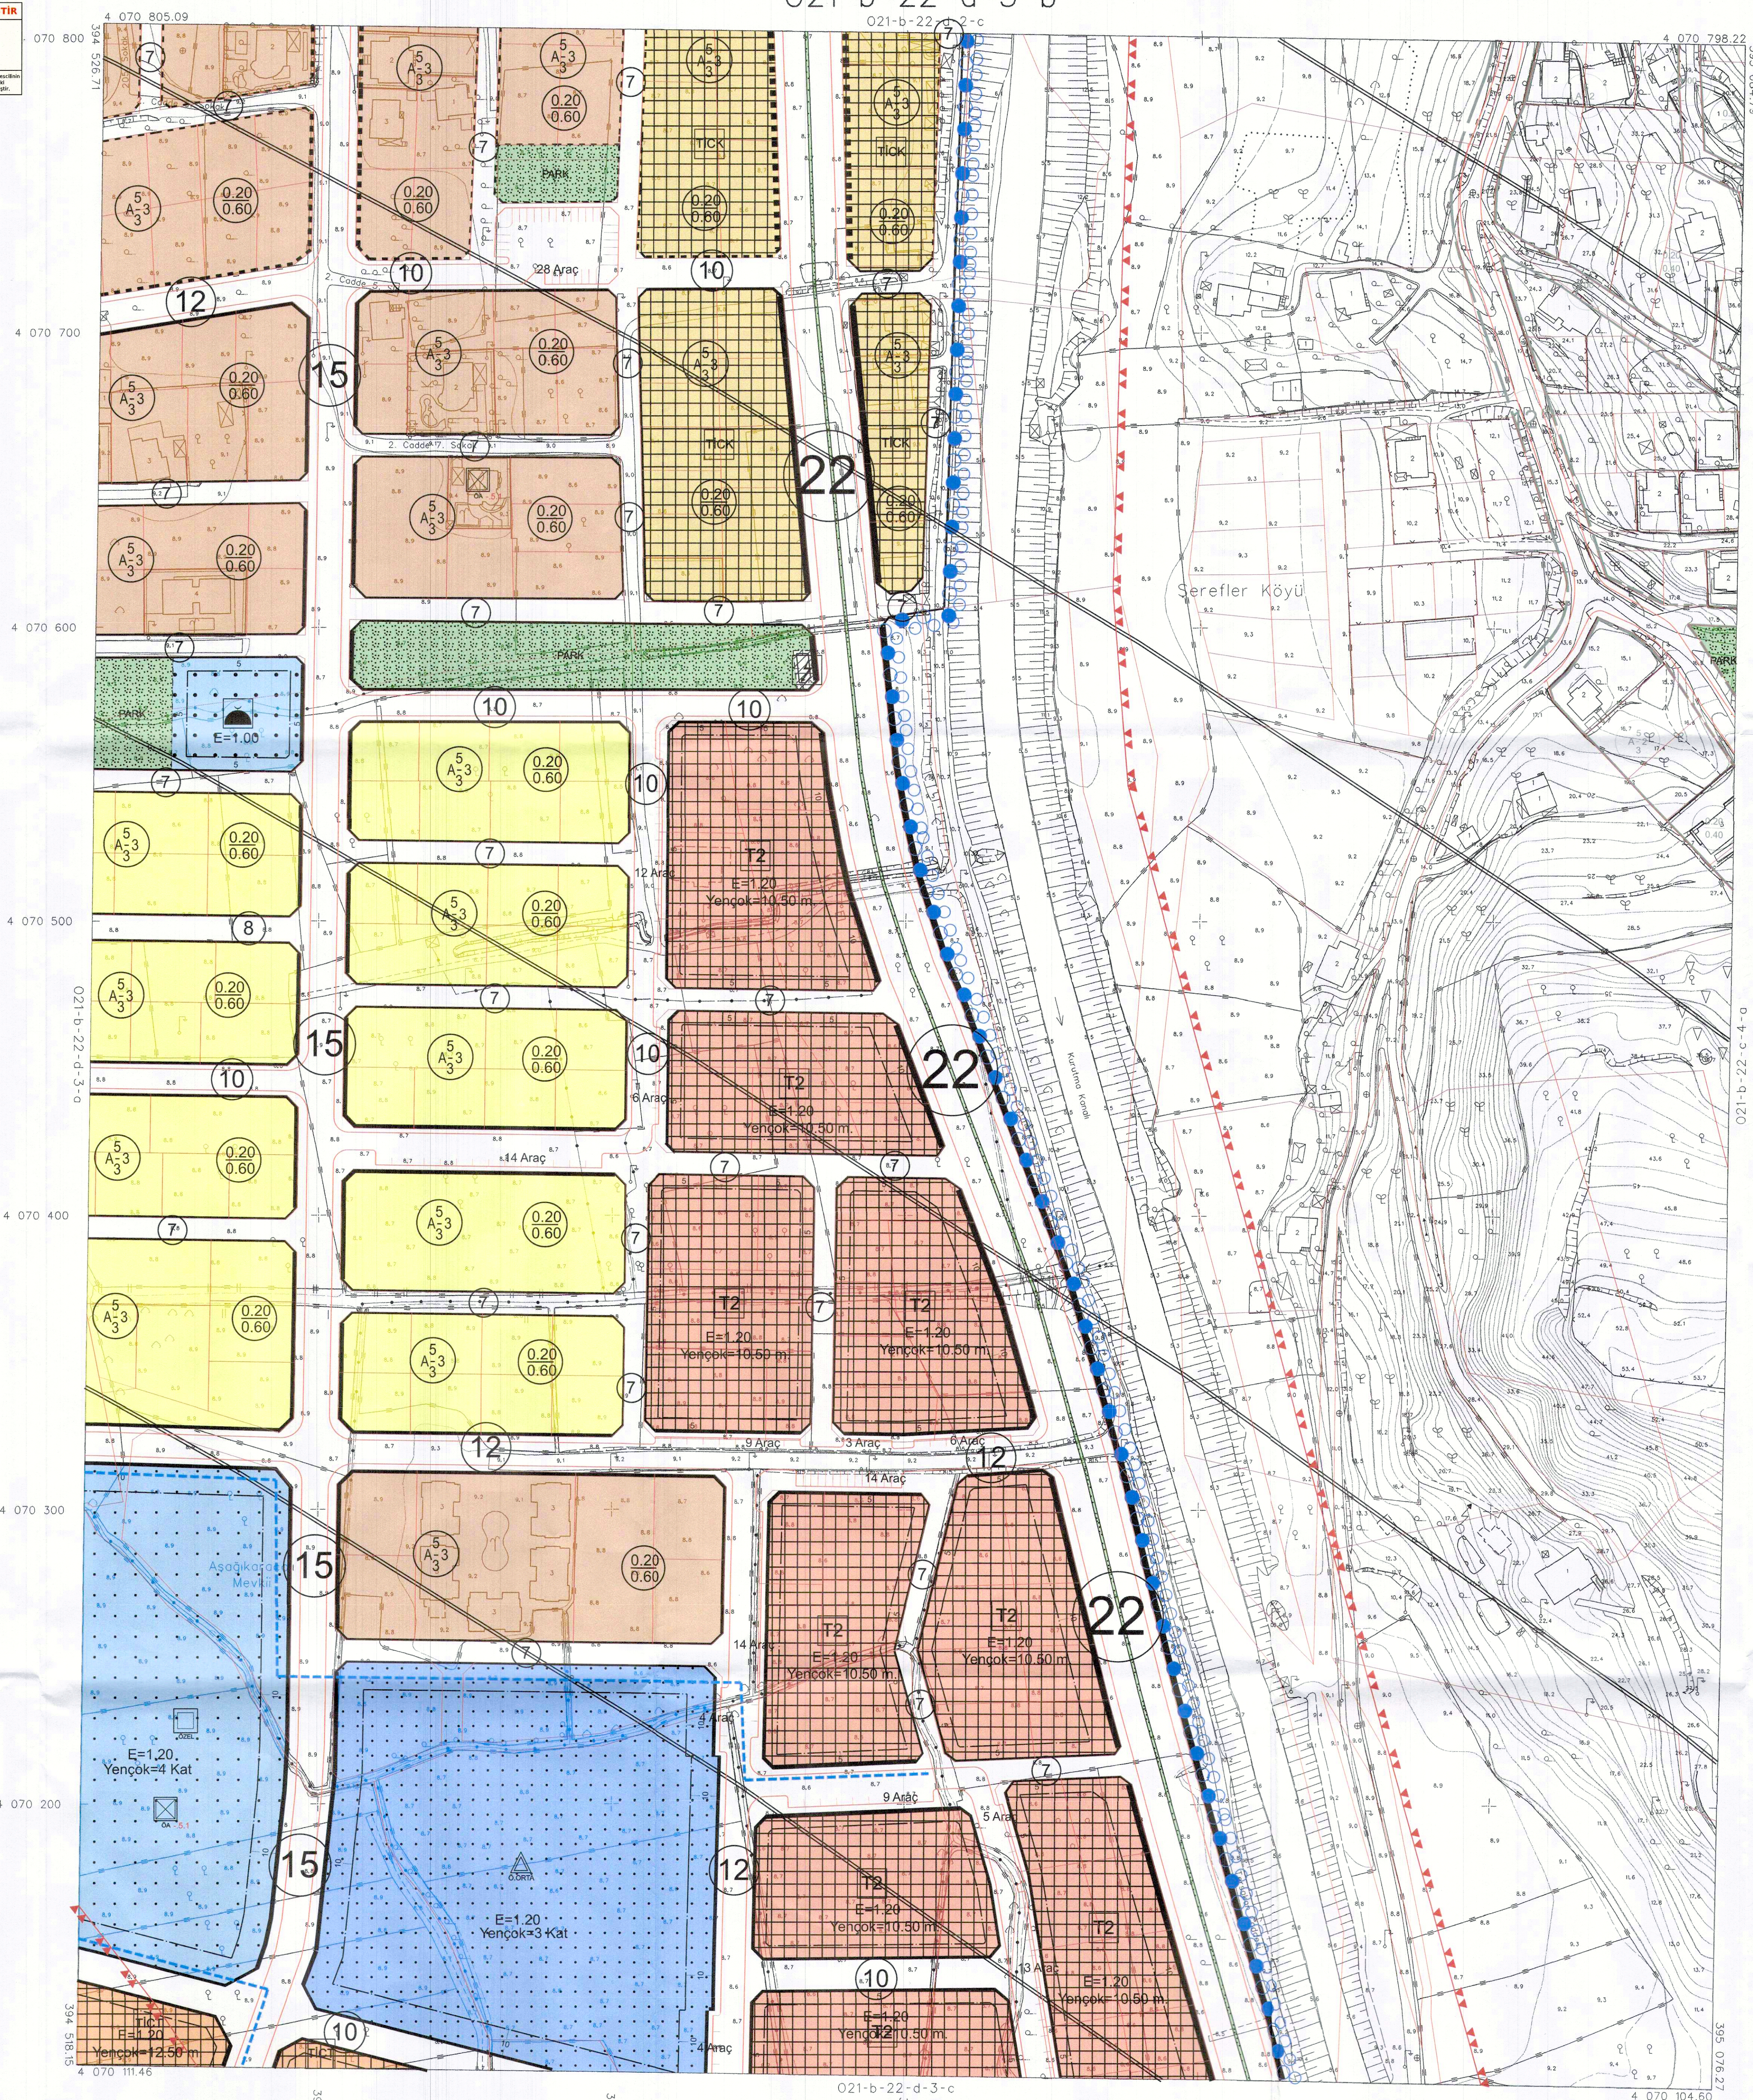

İTİFAK KOORDİNAT SİSTEMİNDE VE 2005.0 EPOKUNDA RİZYAN HARİTA İNS. MÜH. MÜS. TİC. LTD. ŞTİ. TARAFINDAN YAPILAN 80 ADET HALIHAZIR HARİTA ÇİZİMİ.
08/12/2011

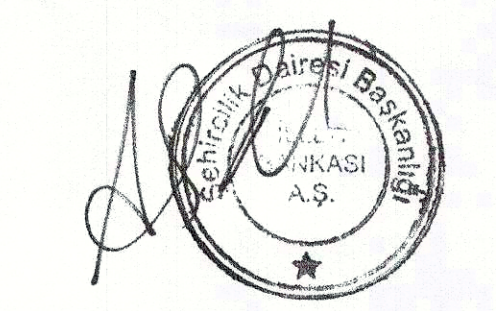

İLER BANKASI ANONİM ŞİRKETİ
A. SERDAR TIRYAKI
ŞEHİRCİLİK DARESİ BAŞKANI