

DALAMAN
(MUĞLA)

021-c-02-a-2-a
021-b-22-d-3-d

021-c-02-a-2-a


MMMOB Şehir Plancıları Odası **KAYDEDİLMİŞTİR**
M35G0Y24
NO Tarih: 27.05.2024
Proje Kayıt No: 48/2024-029
Üye: İSMET SAHİN (1167)

İSMET SAHİN
Şehir Plancısı (T.C. 1959)
Mühür No: 11/14 Mühür/MUĞLA
MÜĞLA V.D: 793007176


KURUM BAŞKANLIĞI
KURUM DOSYA NO : UJP-481040209
PLAN İŞLEM NO (PIN) : 1/1000
Mugla İli, Dalaman İlçesi kent bütününe yönelik olarak hazırlanan 23 adet paftadan ibaret revizyon ve ilave uygulama imar planı Dalaman Belediye Meclisinin 18/12/2023 tarihli ve 118 sayılı kararı ile uygun bulunmuştur.

KURUM BAŞKANLIĞI
KURUM DOSYA NO : UJP-481040209
PLAN İŞLEM NO (PIN) : 1/1000
Mugla İli, Dalaman İlçesi kent bütününe yönelik olarak hazırlanan 23 adet paftadan ibaret revizyon ve ilave uygulama imar planı Dalaman Belediye Meclisinin 18/12/2023 tarihli ve 118 sayılı kararı ile uygun bulunmuş ve Muğla Büyükşehir Belediye Meclisinin 14/03/2024 tarihli ve 72 sayılı kararıyla onaylanmıştır.

İMAR VE ŞEHİRCİLİK DAİRESİ BAŞKANI
MUGLA İLİ BELEDİYESİ

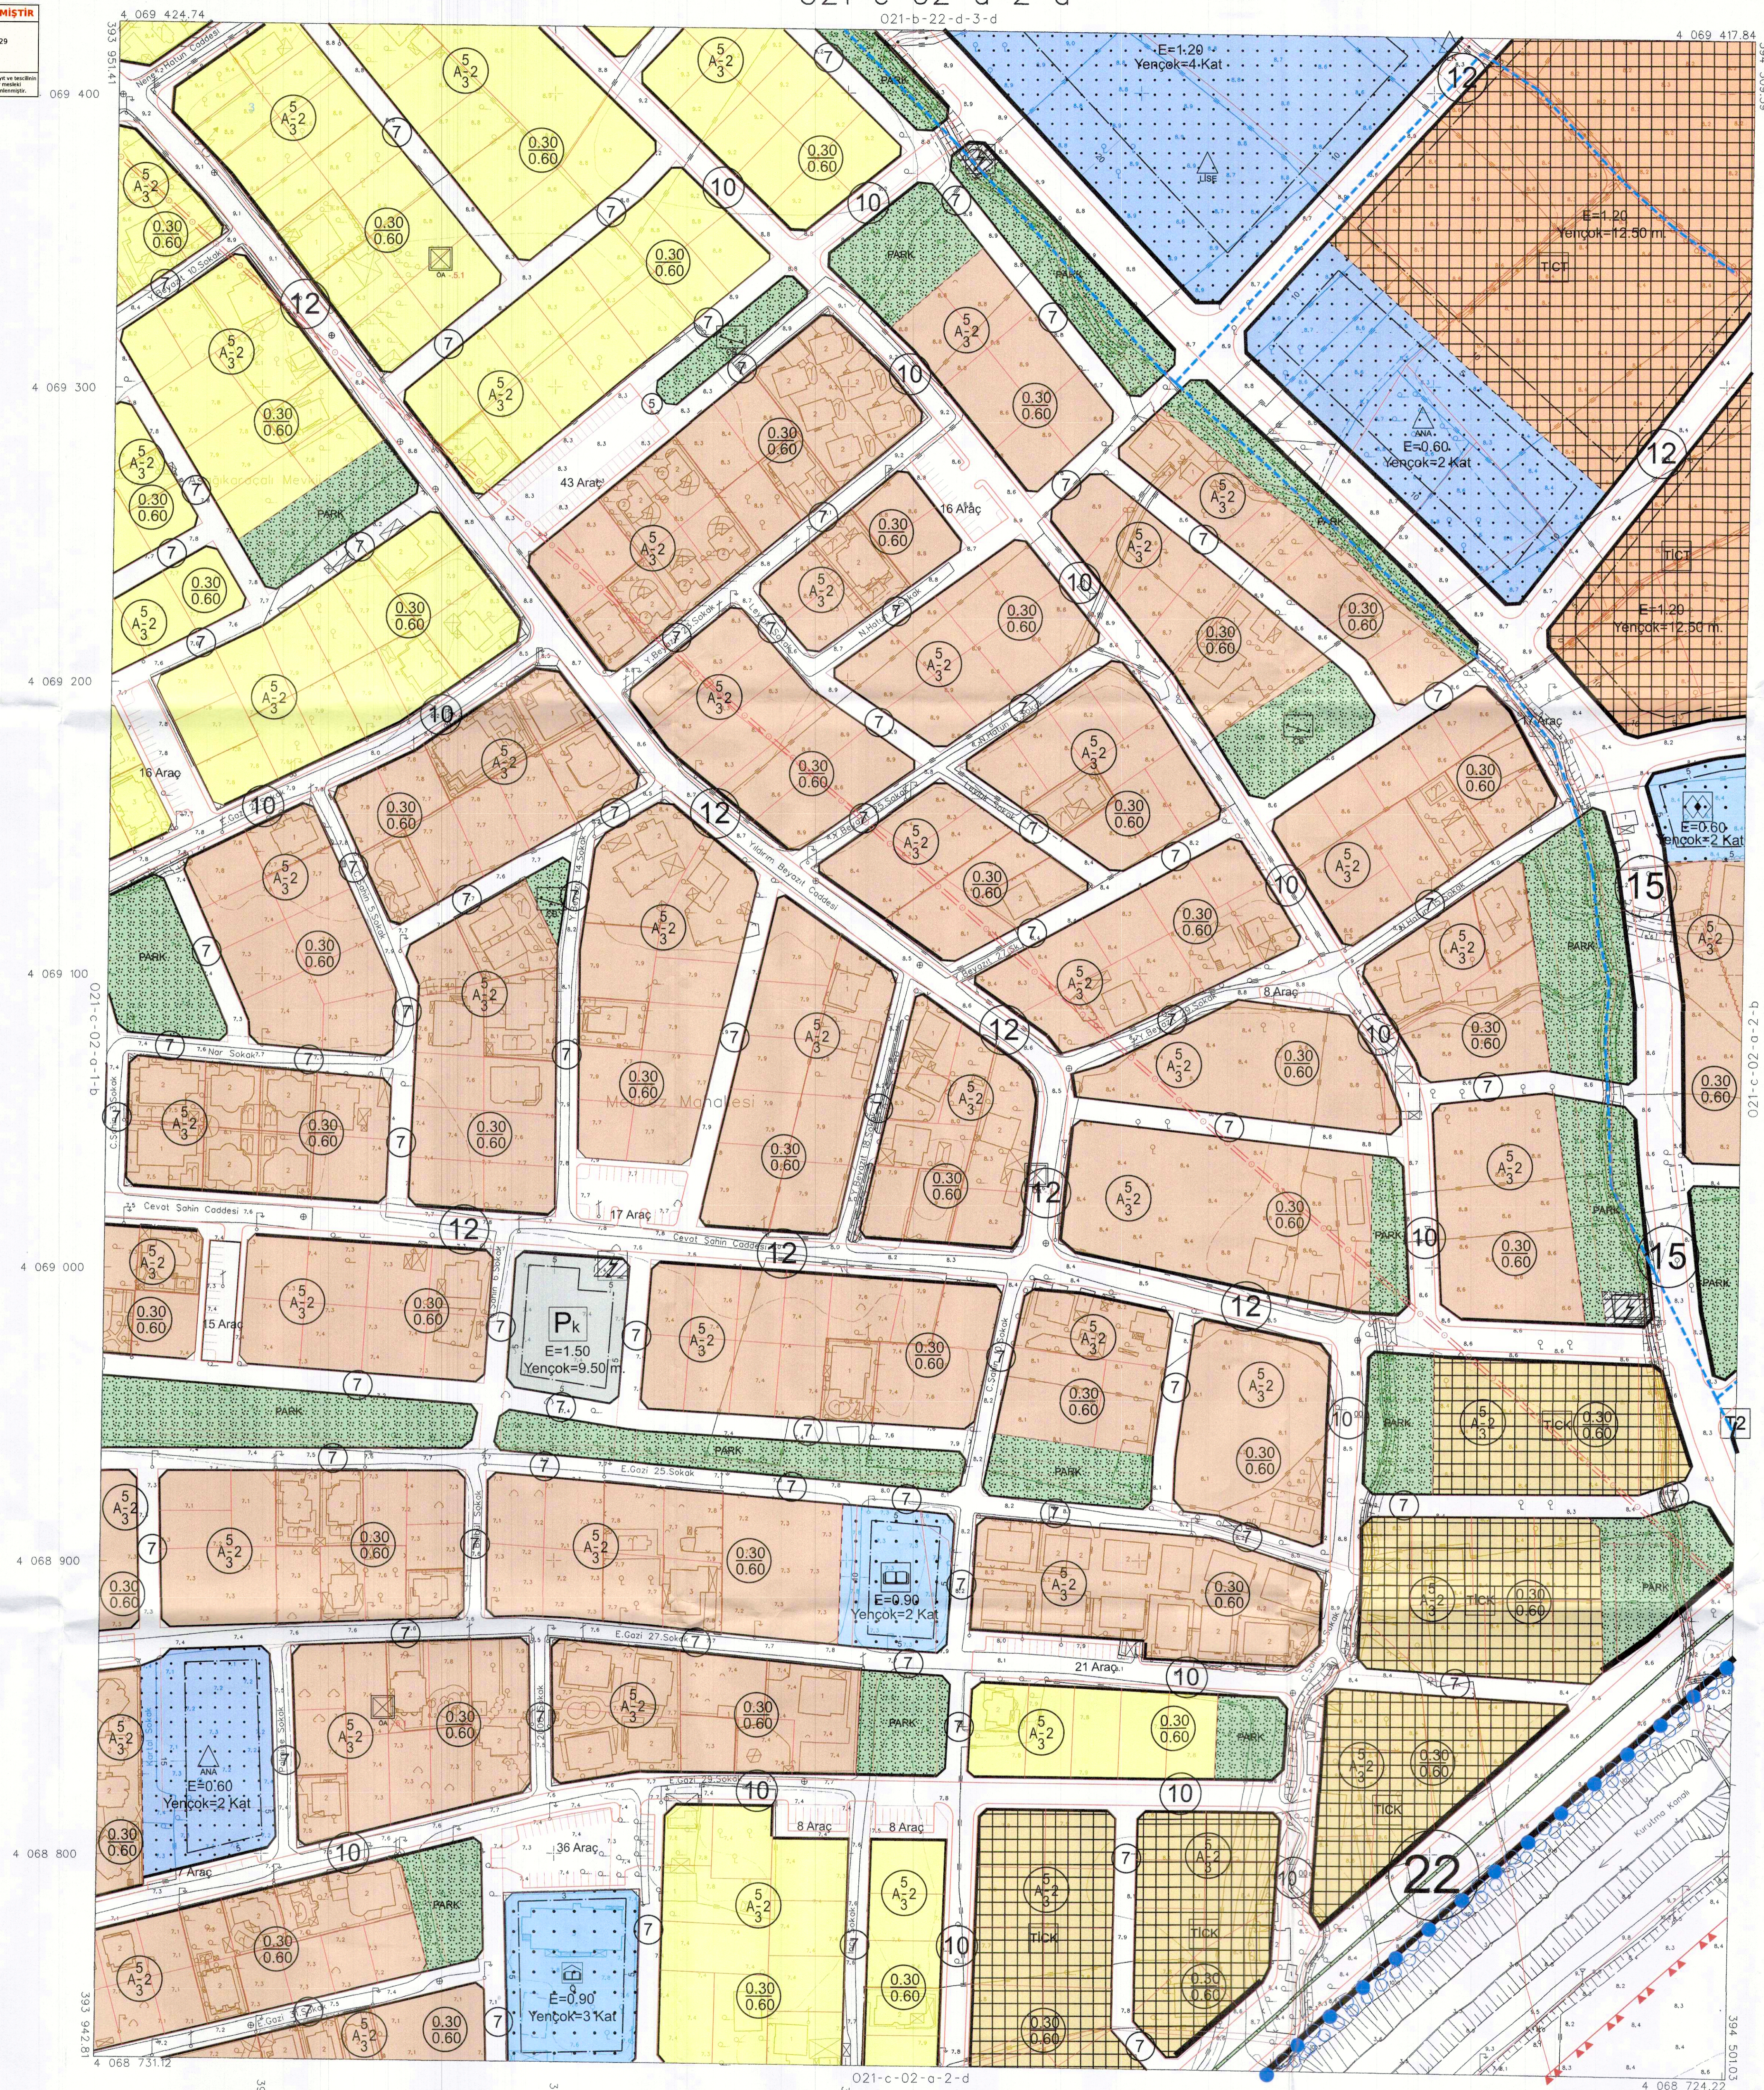

1/1000 KORDİNAT SİSTEMİNDE VE 2025.0
EPÖLÜNDE RADYAN HARİTA İNS. MÜH. MÜS. TİC. LTD. ŞTİ. TARAFINDAN YAPILAN 80
KİT. HAŞARAK HARİTA ÇIKARILMIŞTIR.
08/12/2011

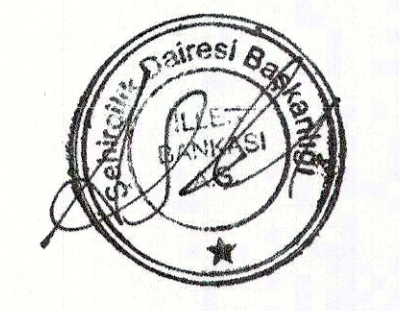

İLER BANKASI ANONİM ŞİRKETİ
A. SERDAR TIRYAKI
ŞEHİRCİLİK DAİRESİ BAŞKANI

DALAMAN
(MUĞLA) 021-c-02-a-2-a