


021-b-22-d-2-c




ISMET ŞAHİN
Şehir Plancısı (T.C. 1990)
Cada Sınıfı No: 1167
Müşavirlik Mühürü: 01/10/2024
Tutuklu Adı: 01/10/2024
MUGLA V.D. 793/02/2024

KONTROL EDEN
Gözetim
İmar ve Şehircilik Md.Vk.
YETKİLİ
Dalaman Belediye Başkanı
Rıza KUTAY
Belediye Başkanı
KONTROL EDEN
Kurum Dosya No : ULP-481040209
Plan İşlem No (PIN) : 1/1000
Muğla İl, Dalaman İlçesi kent bütününe yönelik olarak
hazırlanan 20 adet paftadan ibaret revizyon ve ilave
uygulama imar planına alt titrazların değerlendirilmesi
sonucunda Dalaman Belediye Meclisinin 01/10/2024 tarihli
144 sayılı karar ve 01.11.2024 tarihli 159 sayılı kararı ile
uygun bulunmuştur.
ŞUBE MÜDÜRÜ
Feyza OKAY
İmar Planlama Şube Müdürü

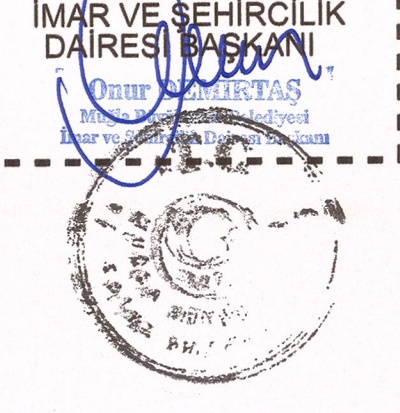


DALAMAN
(MUĞLA)

021-b-22-d-2-c

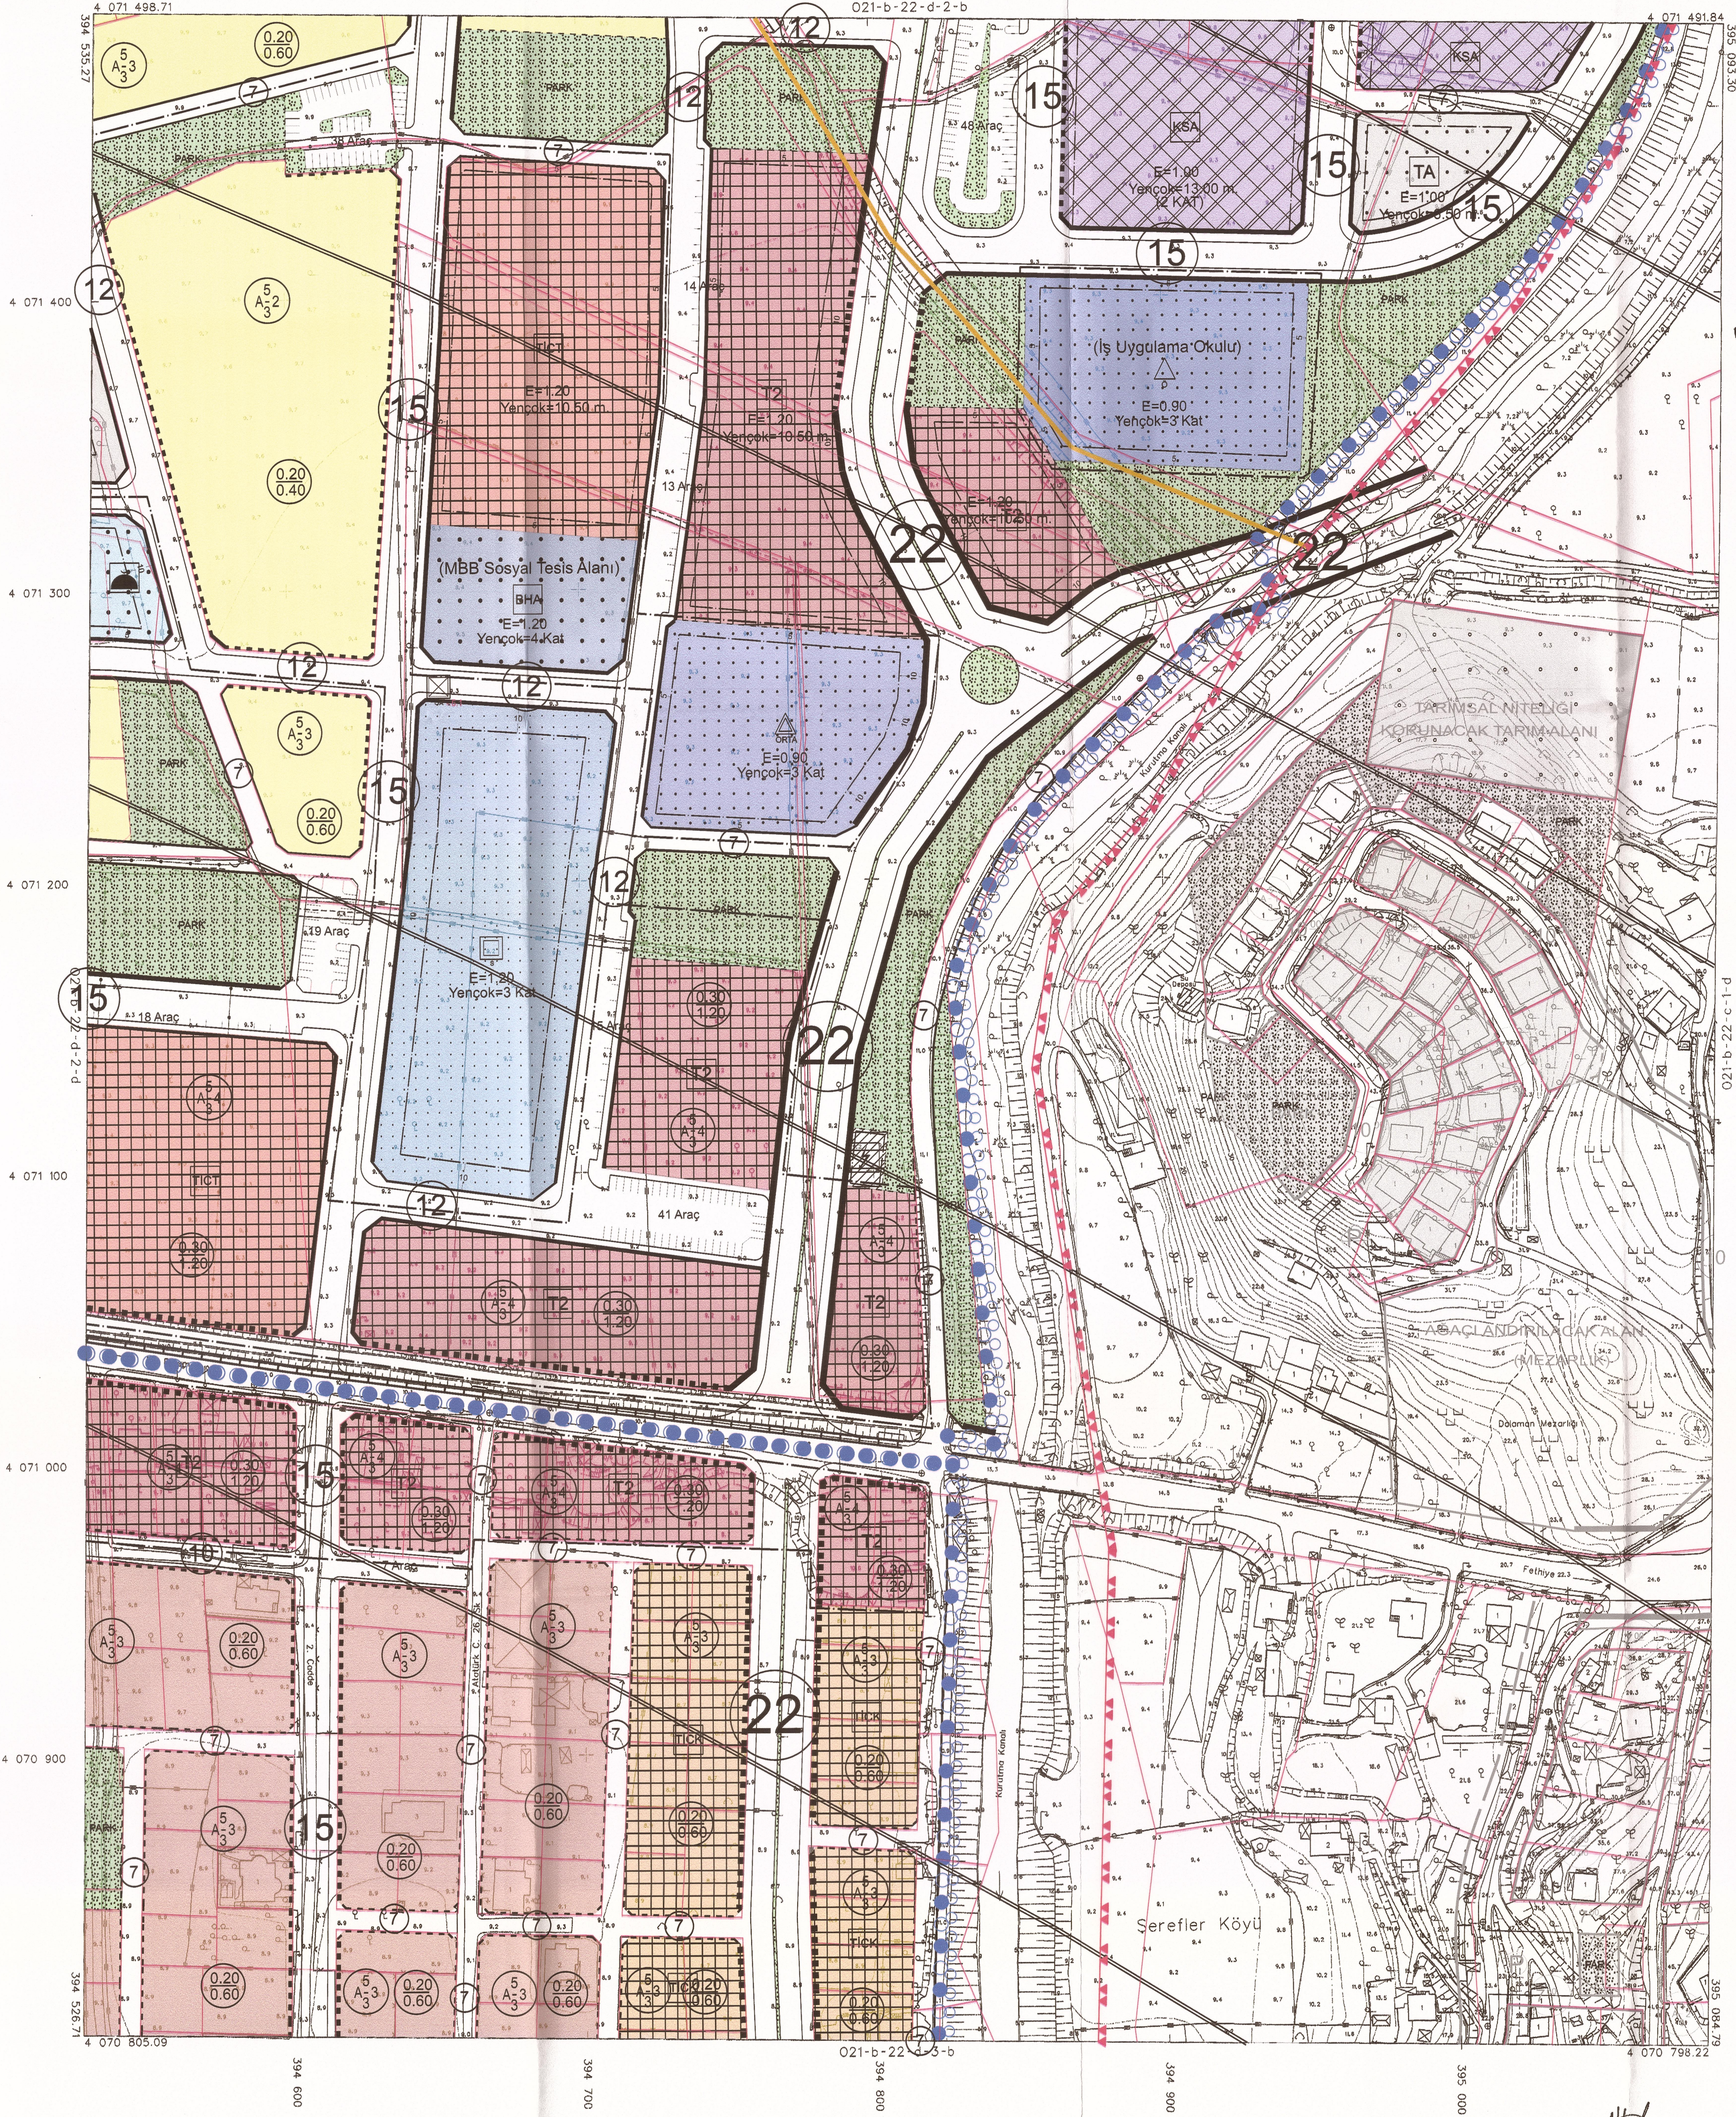

İTİFAK KOORDİNAT SİSTEMİNE VE 2005 G
EPİTOKUS İNŞAAT HARİTA İNŞ. MÜH. MÜS.
T.C. LTD. ST. TARAFINDAN YAPILAN 80
ADET HALKLAŞ HARİTA ÇIKIŞI
09/12/2011

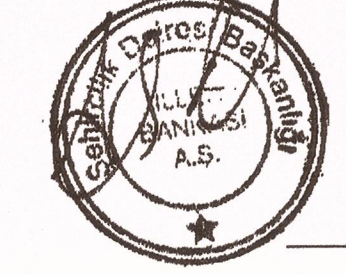

İLLER BANKASI ANONİM ŞİRKETİ
K. SİDİKAR TETKİM
ŞEHİRCİLİK DAİRESİ BAŞKANI

DALAMAN
(MUĞLA)
021-b-22-d-2-c

1/1000

PAFTA 23/04/2011 TARİHİNDE ÇIKILAN FOTOGRAFİLERDEN FOTODİJİTAL YÖNTEMLE ÜRETİLMİŞ OLUP BİNALAR ÇATI SINIRLARINDAN ÇİZİLMİŞTİR.