

O21-c-02-a-1-b


TMMOB Şehir Plancıları Odası **KAYDEDİLMİŞTİR**
MD Tarihi: 27.05.2024
Proje Kayıt No: 48-2024-029
Üye: İSMET SAHİN (1167)
M30G0Y24

İSMET SAHİN
Şehir Plancısı (1980)
Mesleki Sicil No: 1167
Mühür No: 1174
TMMOB Üyesi: 9930077176
MUĞLA İD: 9930077176

YAPILAN İŞLER
Kurum Dosya No : UİP- 481040209
Plan İşlem No (PIN) : 1/1000
Muğla İli, Dalaman İlçesi kent bütününe yönelik olarak hazırlanan 23 adet paftadan ibaret revizyon ve ilave uygulama imar planı Dalaman Belediye Meclisinin 18/12/2023 tarihli ve 118 sayılı kararı ile uygun bulunmuştur.


YAPILAN İŞLER
Kurum Dosya No : UİP- 481040209
Plan İşlem No (PIN) : 1/1000
Muğla İli, Dalaman İlçesi kent bütününe yönelik olarak hazırlanan 23 adet paftadan ibaret revizyon ve ilave uygulama imar planı Dalaman Belediye Meclisinin 18/12/2023 tarihli ve 118 sayılı kararı ile uygun bulunmuş ve Muğla Büyükşehir Belediye Meclisinin 14/03/2024 tarihli ve 72 sayılı kararına aykırı/değiştirilerek onaylanmıştır.

İMAR VE ŞEHİRCİLİK DAİRESİ BAŞKANI
Mühür No: 1174
TMMOB Üyesi: 9930077176
MUĞLA İD: 9930077176

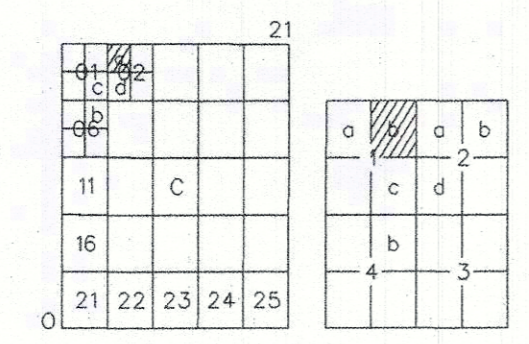


DALAMAN
(MUĞLA)

O21-c-02-a-1-b
021-b-22-d-4-c

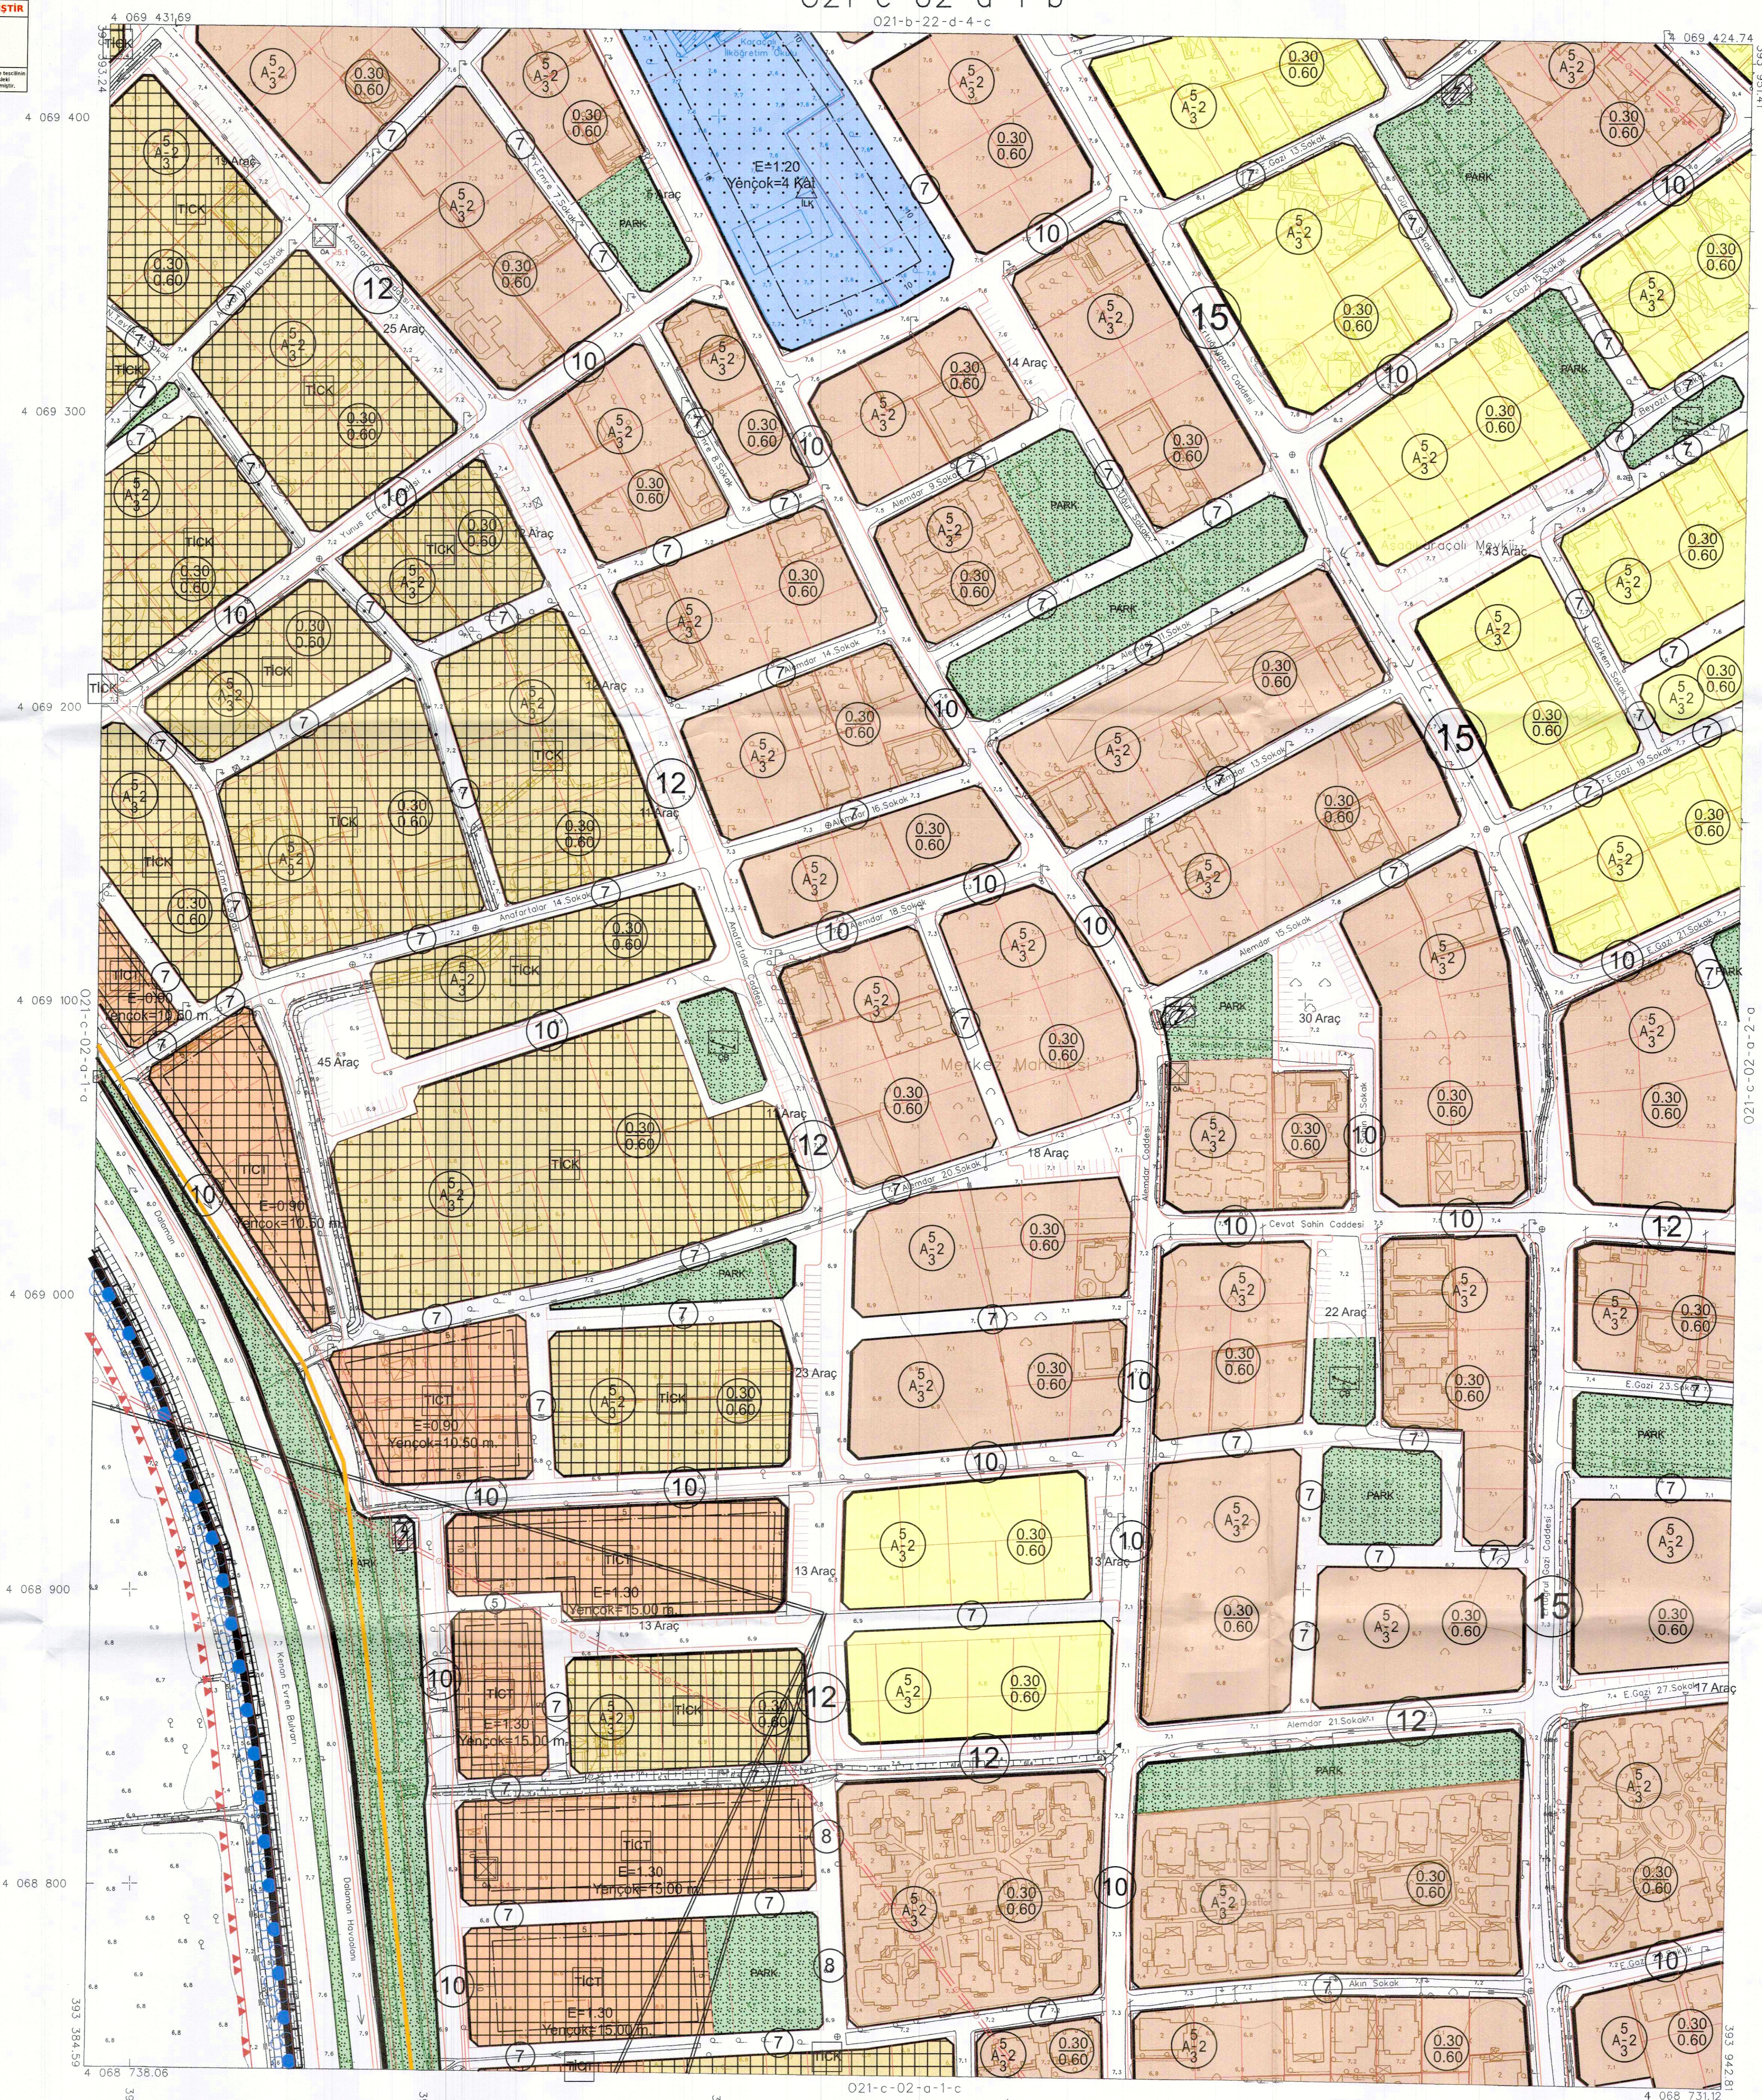

177996 KORDONAT SİSTEMİNDE VE 2005.0
EPİGRAMA RADYAN HARİTA İNS. MÜH. MÜS.
TİC. LTD. ŞTİ. TARAFINDAN YAPILAN 80
KÖT. HARİTA HARİTA ÇİZİMİ
08/12/2011

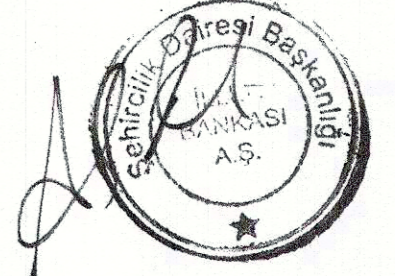

İLER BANKASI ANONİM ŞİRKETİ
A. SERGAR TRİYAKI
ŞEHİRCİLİK DAİRESİ BAŞKANI

DALAMAN
(MUĞLA)

O21-c-02-a-1-b