MUĞLA İLİ, DALAMAN İLÇESİ,
KENT BÜTÜNÜ 1/1000 ÖLÇEKLİ REVİZYON VE İLAVE
UYGULAMA İMAR PLANI 2. ETAP
ÖLÇEK:1/1000

O21-b-22-a-3-a

TMMOB Şehir Plancıları Odası **KAYDEDİLMİŞTİR**
H9EARC9K
MD Tarihi: 18.03.2025
Proje Kayıt No: 48-2024-029
Üye: İSMET ŞAHİN (1167)
Yukarıda bilgileri verilen planlama işini üstlenen yetkili plancının, Ödemeye kayıt ve tescilinin bulunduğu; söz konusu iş için odamıza başvurduğu tarih itibarıyla herhangi bir meslekî kısıtlığının bulunmadığı kaydedilerek, **Üye Kayıt Sicil Durum Belgesi** düzenlenmiştir.

İSMET ŞAHİN
Şehir Plancısı(TTÜ 1990)
Oda Sicil No: 1167
Muslihittin Mah. Rıfat Ayaydın Cad.
Tutku Apt. No:27/A Menteşe/MUĞLA
MUĞLA V.D: 7530077126

KONTROL EDEN	Kurum Dosya No : Plan İşlem No (PIN) : UIP- 481040208 Ölçek : 1/1000 Muğla İli, Dalaman İlçesi kent bütününe yönelik olarak hazırlanan 30 adet paftadan ibaret revizyon ve ilave uygulama imar planına ait itirazların değerlendirilmesi sonucunda Dalaman Belediye Meclisinin 01/10/2024 tarihli 144 sayılı kararı ve 01.11.2024 tarihli 159 sayılı kararı ile uygun bulunmuştur.
Güler FIRAT İmar ve Şehircilik Md.Vk.	
YETKİLİ Dalaman Belediye Başkanlığı Rıza KOÇ Belediye Başkan Vekili	

KONTROL EDEN	Kurum Dosya No : Plan İşlem No (PIN) : UIP- 481040208 Ölçek : 1/1000 Muğla İli, Dalaman İlçesi kent bütününe yönelik olarak hazırlanan 30 adet paftadan ibaret revizyon ve ilave uygulama imar planına ait itirazların değerlendirilmesi sonucunda Dalaman Belediye Meclisinin 01/10/2024 tarihli 144 sayılı kararı ve 01.11.2024 tarihli 159 sayılı kararı ile uygun bulunmuş ve Muğla Büyükşehir Belediye Meclisinin 13.02.2025 tarihli ve 41 sayılı kararıyla değiştirilerek onaylanmıştır.
Fatma GÜMÜŞSOY Şehir Plancısı	
ŞUBE MÜDÜRÜ Feyza ONAY İmar Planlama Şube Müdür Vekili	
İMAR VE ŞEHİRCİLİK DAİRESİ BAŞKANI Cihat DEMİRTAŞ Dalaman Belediyesi İmar ve Şehircilik Daire Başkanı	

DALAMAN
(MUĞLA)

O21-b-22-a-3-a

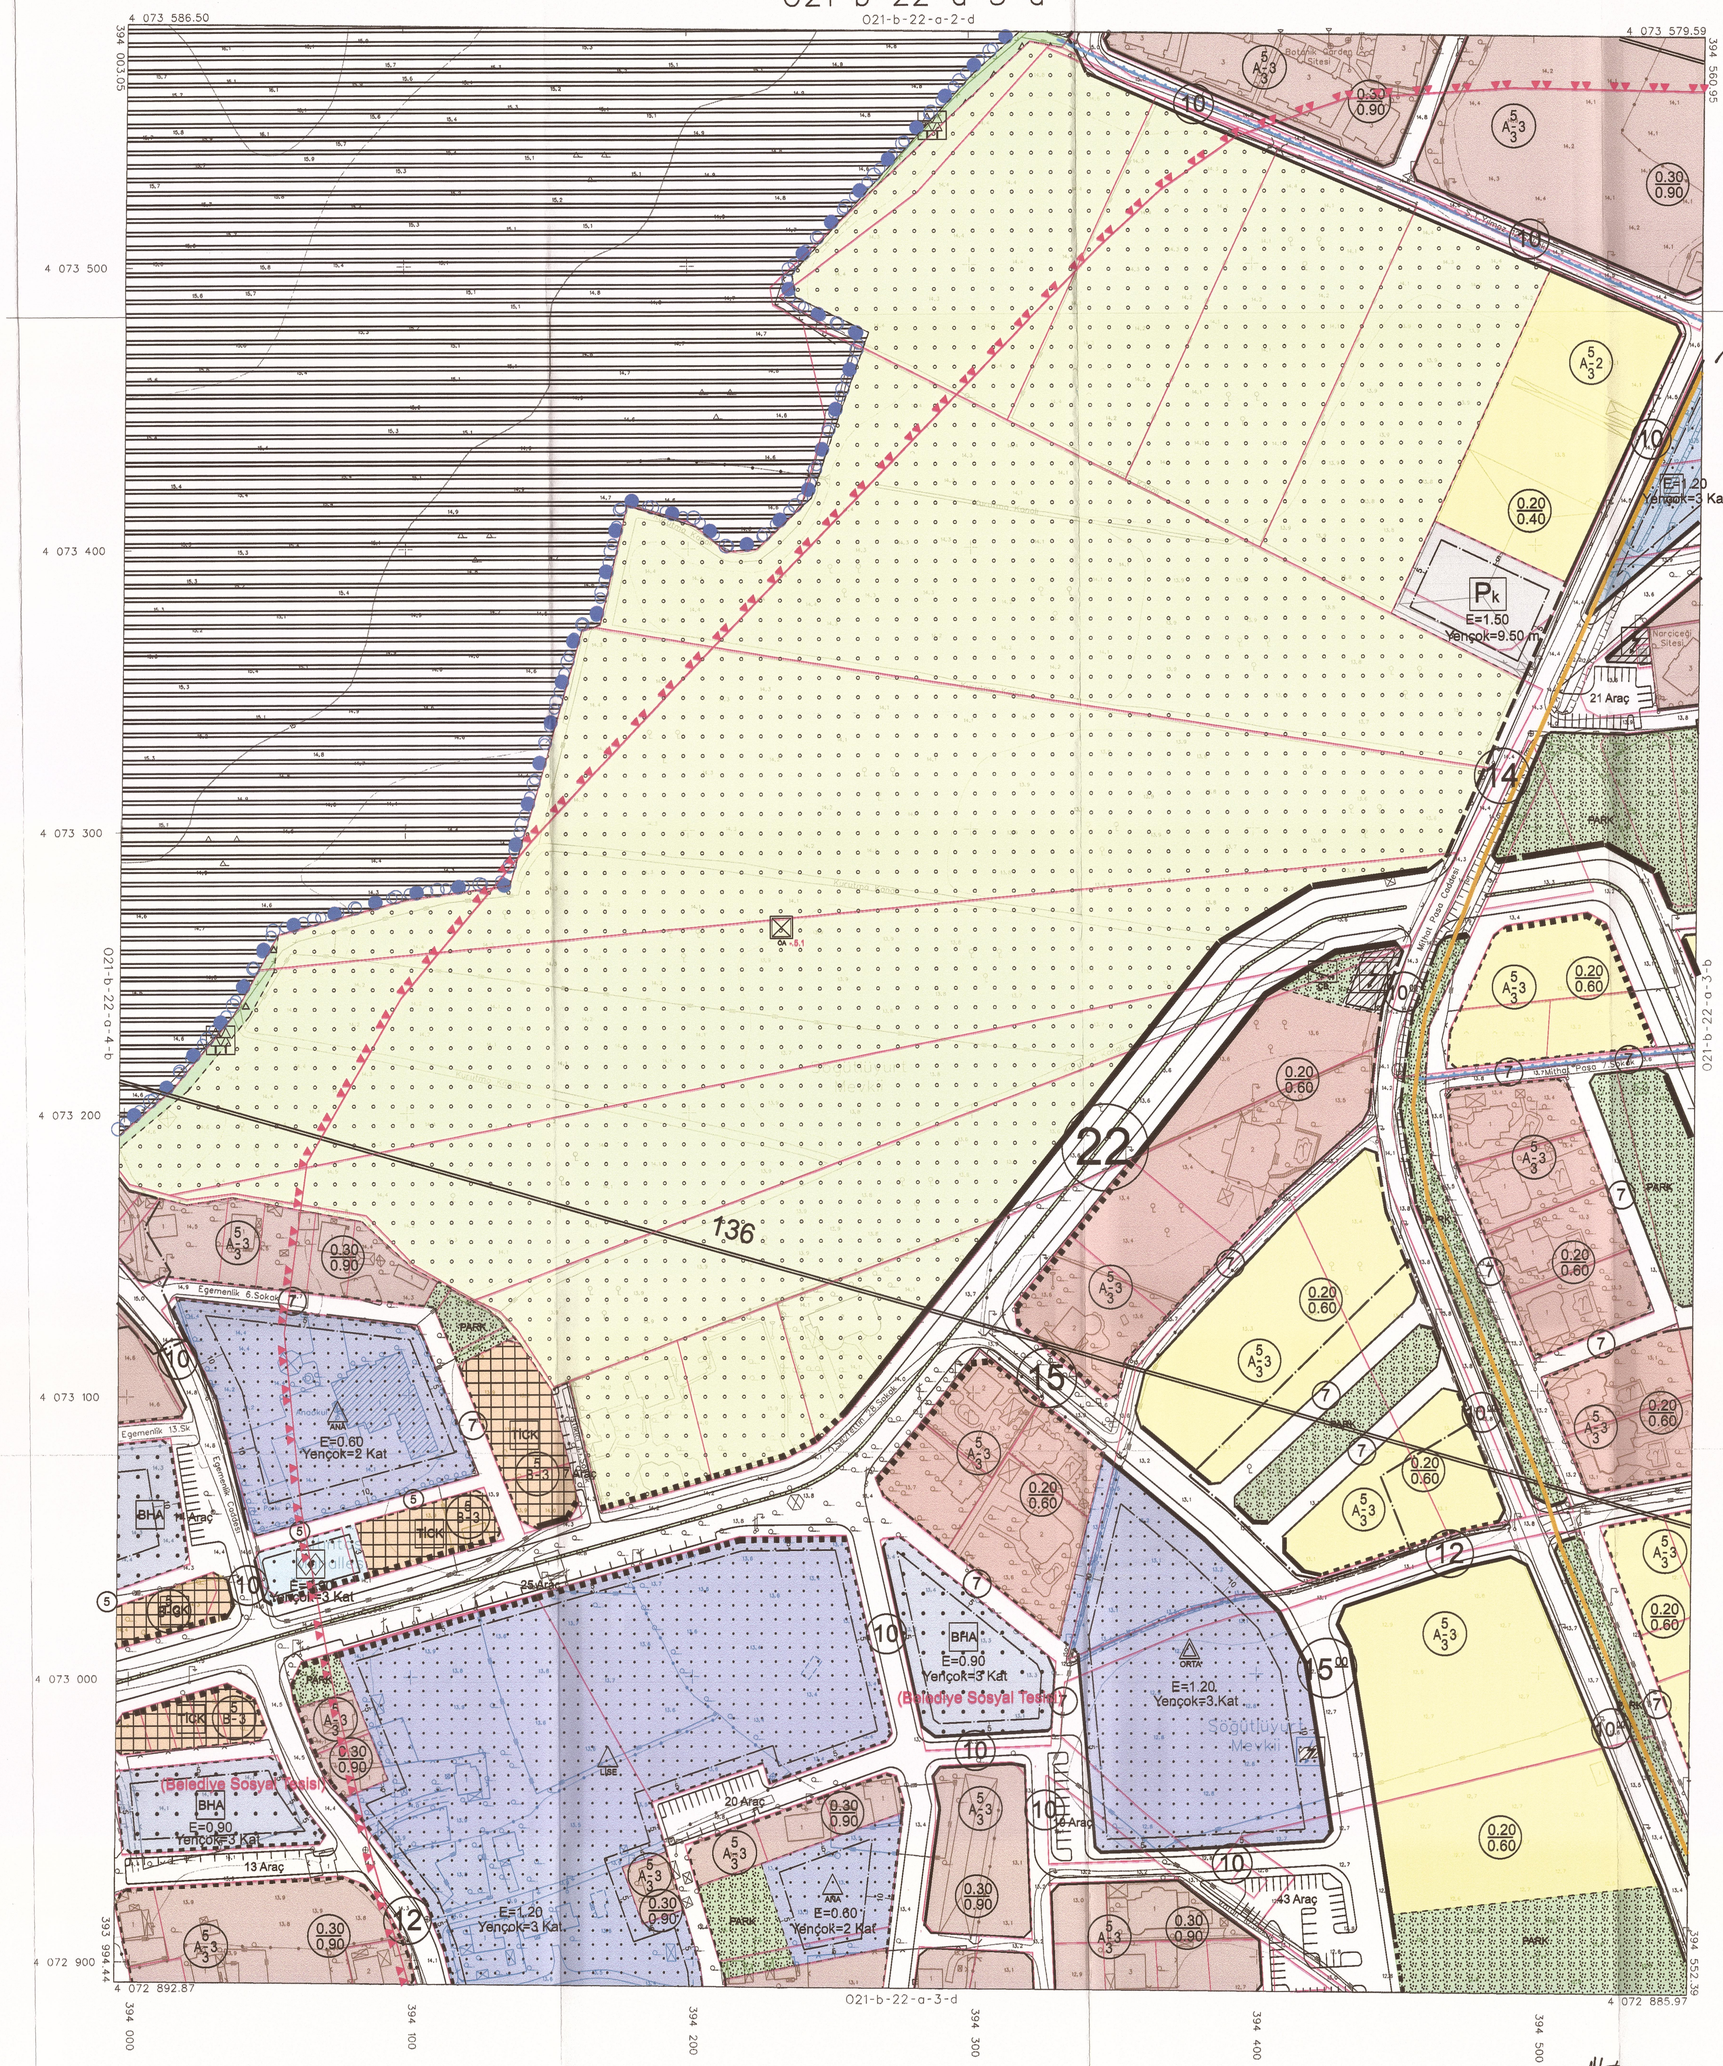

ITRF96 KOORDİNAT SİSTEMİNDE VE 2005.0 EPOĞUNDA RADYAN HARİTA İNŞ. MÜH. MÜŞ. TİC. LTD. ŞTİ. TARAFINDAN YAPILAN 80 ADET HALİHAZIR HARİTA ONANDI.
08/12/2011

İLLER BANKASI ANONİM ŞİRKETİ
A. SERDAR TİRYAKİ
ŞEHİRCİLİK DAİRESİ BAŞKANI

PAFTA 23/04/2011 TARİHİNDE ÇEKİLEN FOTOĞRAFLARDAN FOTOGRAMETRİK YÖNTEMLE ÜRETİLMİŞ OLUP BİNALAR ÇATI SINIRLARINDAN ÇİZİLMİŞTİR.

1/1000

MÜTEAHHİT : RADYAN HARİTA İNŞ. MÜH. MÜŞ. TİC. LTD. ŞTİ.

DALAMAN
(MUĞLA)
O21-b-22-a-3-a