

O21-b-17-d-3-a

O21-b-17-d-3-a

TMMOB Şehir Plancıları Odası		KAYDEDİLMİŞTİR
 H9EARC9K	MD Tarihi: 18.03.2025 Proje Kayıt No: 48-2024-029 Öye: İSMET ŞAHİN (1167)	

Yukarıda bilgileri verilen planlara ilişkin üstlenen yetkili plançanın, Odamıza kayıt ve tescim için beklediği; söz konusu iş için odamıza başvurduğuna tarih itibarıyla herhangi bir mesleki kuruluşün bulunmadığı kaydedilerek, Üye Kayıt Sicil Durum Balgesi düzenlenmiştir.

İSMET ŞAHİN
Şehir Manesi (TÜ 1990)
Oda Sicil No: 1167
Muslihittin Mah. Rıza Özyürek Cad.
Tutku Apt. No: 11 Kat: 11 / Beşiktaş / M.K.A.
MUĞLA V.D.: 1930077176

KONTROL EDEN
Güler FIRAT
İmar ve Şehircilik Md.Vk.

Kurum Dosya No :
Plan İşlem No (PIN) : ULP- 481040208
Ölçek : 1/1000

YETKİLİ
 Dalamani Belediye Başkanı
 Rıza KUBU
 Belediye Başkanı Yetkili

uygulama İmar planına ait itirazların de
sonucunda Dalaman Belediye Meclisinin 01/
144 sayılı kararı ve 01.11.2024 tarihli 159 say
uygun bulunmuştur.

KONTROL EDEN
İsm GÜMÜŞSOY
Şehir Başkanı

Kurum Dosya No :
Plan İşlem No (PIN) : ÜP- 481040208
Ölçek : 1/1000
Muğla İli, Dalaman İlçesi kent bütününe

ŞUBE MÜDÜRÜ
Feyza ÇINAY
İmar Planlama Şube Müdür Vekili


sonucunda Dalaman Belediye Meclisinin 01/11.2024 tarihli 159 sayılı kararı ve 01.11.2024 tarihli 159 sayılı kararının uygun bulunmuş ve Muğla Büyükşehir Belediye Meclisinin 13.02.2025 tarihli ve 41 sayılı kararıyla

İMAR VE ŞEHİRCİLİK
DAİRESİ BAŞKANI

OTC

021-b-17-d-3-a

021-b-17-d-2-d

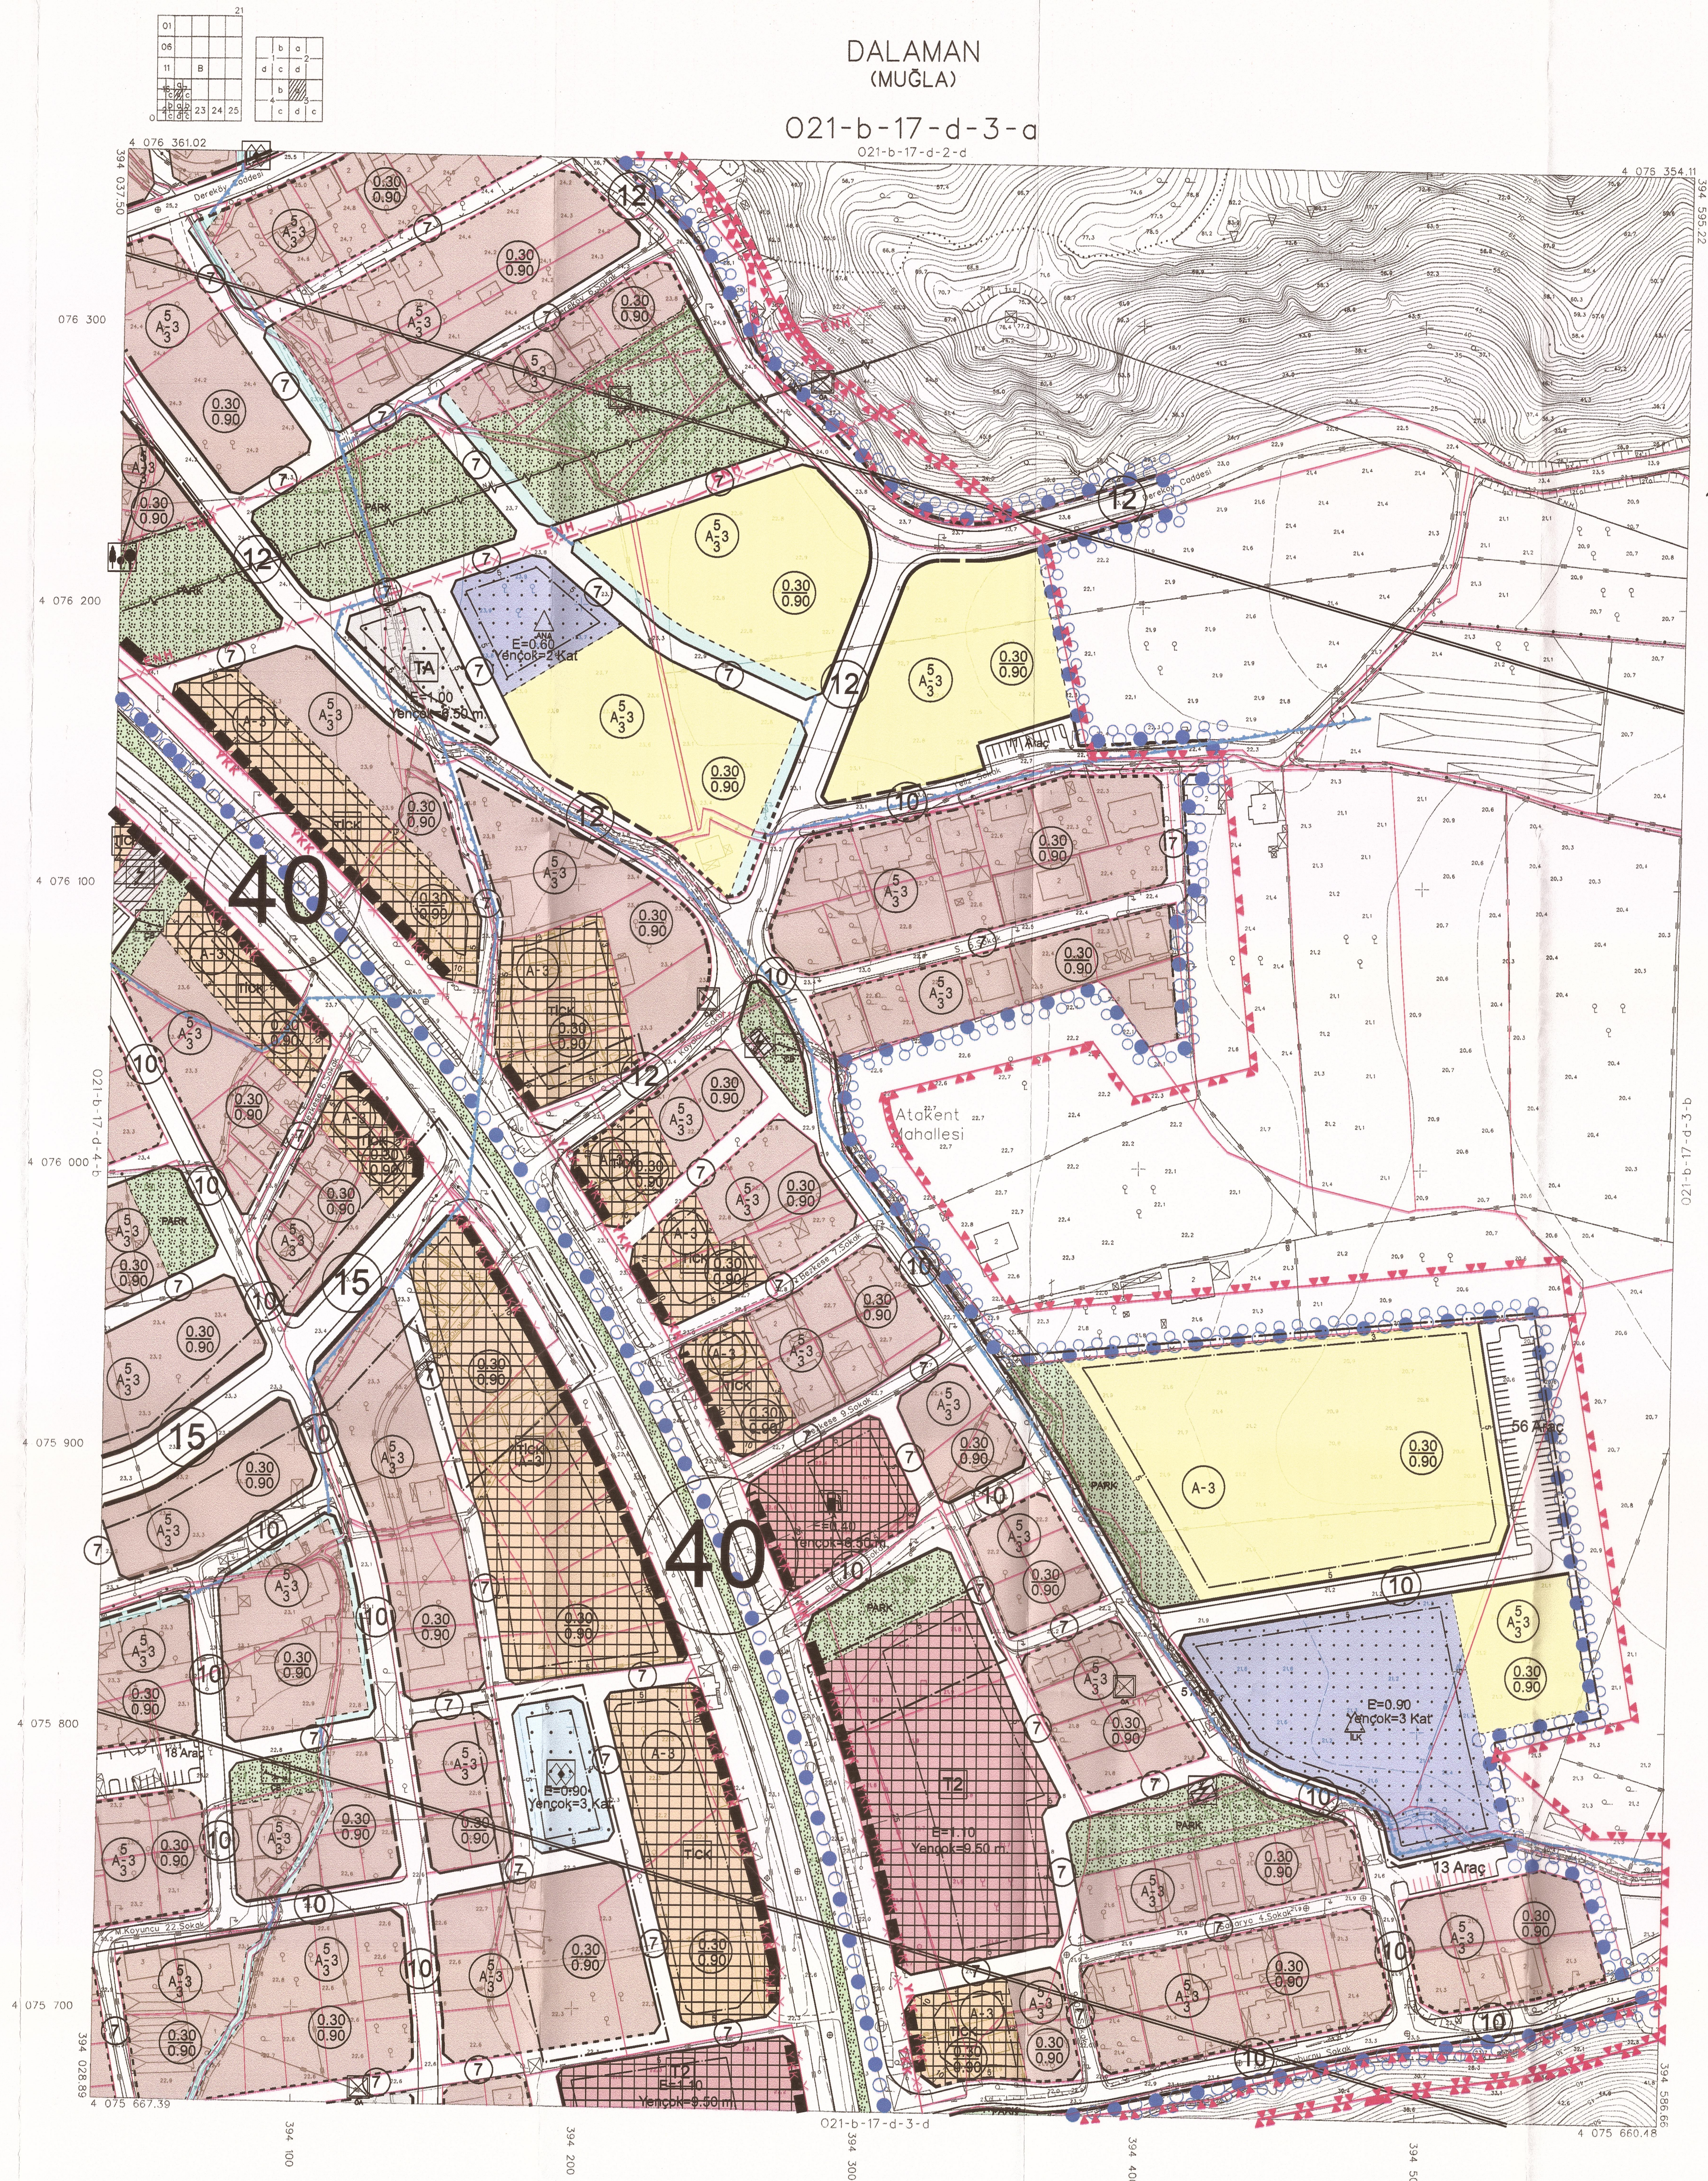

İTRF96 KOORDİNAT SİSTEMİNDE VE 2005.0
EPOĞUNDA RADYAN HARİTA İNS. MÜH. MÜS.
TİC. LTD. ŞTİ. TARAFINDAN YAPILAN 80
ADET HALİHAZIR HARİTA ONANDI.

08/12/2011

DALAMAN
(MUĞLA)

021-b-17-d-3-a

PAFTA 23/04/2011 TARİHİNDE ÇEKİLEN FOTOĞRAFLARDAN FOTOGRAMETRİK YÖNTEMLE ÜRETİLMİŞ OLAN BİNALAR ÇATI SINIRLARINDAN ÇİZİLMİŞTİR.

 $1/1000$

MÜTEAHHİT : RADYAN HARİTA İNŞ. MÜH. MÜS. TİC. LTD. ST