

021-b-22-a-4-b



İSMET ŞAHİN
Şehir Plancısı (T.C. 1990)
Oda Sicil No: 1167
Müşavirlik: M. Akın Akaydin Cad.
Tuzluca Ağız, No: 11/4, Menşesi/MUĞLA
MUGLA, 48100

KONTROL EDEN
TMMOB Şehir Plancıları Odası
Şehir Plancısı Md. Vc.

YETKİLİ
Dalaman İlçe Belediye Başkanı
Belediye Başkanı


KONTROL EDEN
TMMOB Şehir Plancıları Odası
Şehir Plancısı Md. Vc.

ŞUBE MÜDÜRÜ
TMMOB Şehir Plancıları Odası
Şehir Plancısı Md. Vc.

Kurum Dosya No : ULP-481040208
Plan İşlem No (PIN) : 1/1000
Muğla İli, Dalaman İlçesi kent bütününe yönelik olarak
hazırlanan 30 adet paftadan ibaret revizyon ve ilave
uygulama imar planına ait itirazların değerlendirilmesi
sonucunda Dalaman Belediye Meclisinin 01/10/2024 tarihli
144 sayılı kararı ve 01.11.2024 tarihli 159 sayılı kararı ile
uygun bulunmuştur.


Kurum Dosya No : ULP-481040208
Plan İşlem No (PIN) : 1/1000
Muğla İli, Dalaman İlçesi kent bütününe yönelik olarak
hazırlanan 30 adet paftadan ibaret revizyon ve ilave
uygulama imar planına ait itirazların değerlendirilmesi
sonucunda Dalaman Belediye Meclisinin 01/10/2024 tarihli
144 sayılı kararı ve 01.11.2024 tarihli 159 sayılı kararı ile
uygun bulunmuş ve Muğla Büyükşehir Belediye Meclisinin
13.02.2025 tarihli ve 41 sayılı kararıyla değiştirilerek
onaylanmıştır.

İMAR VE ŞEHİRCİLİK
DAİRESİ BAŞKANI

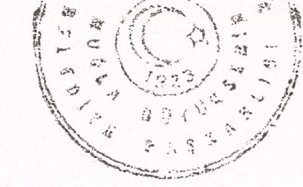

021-b-22-a-4-b

021-b-22-a-1-c

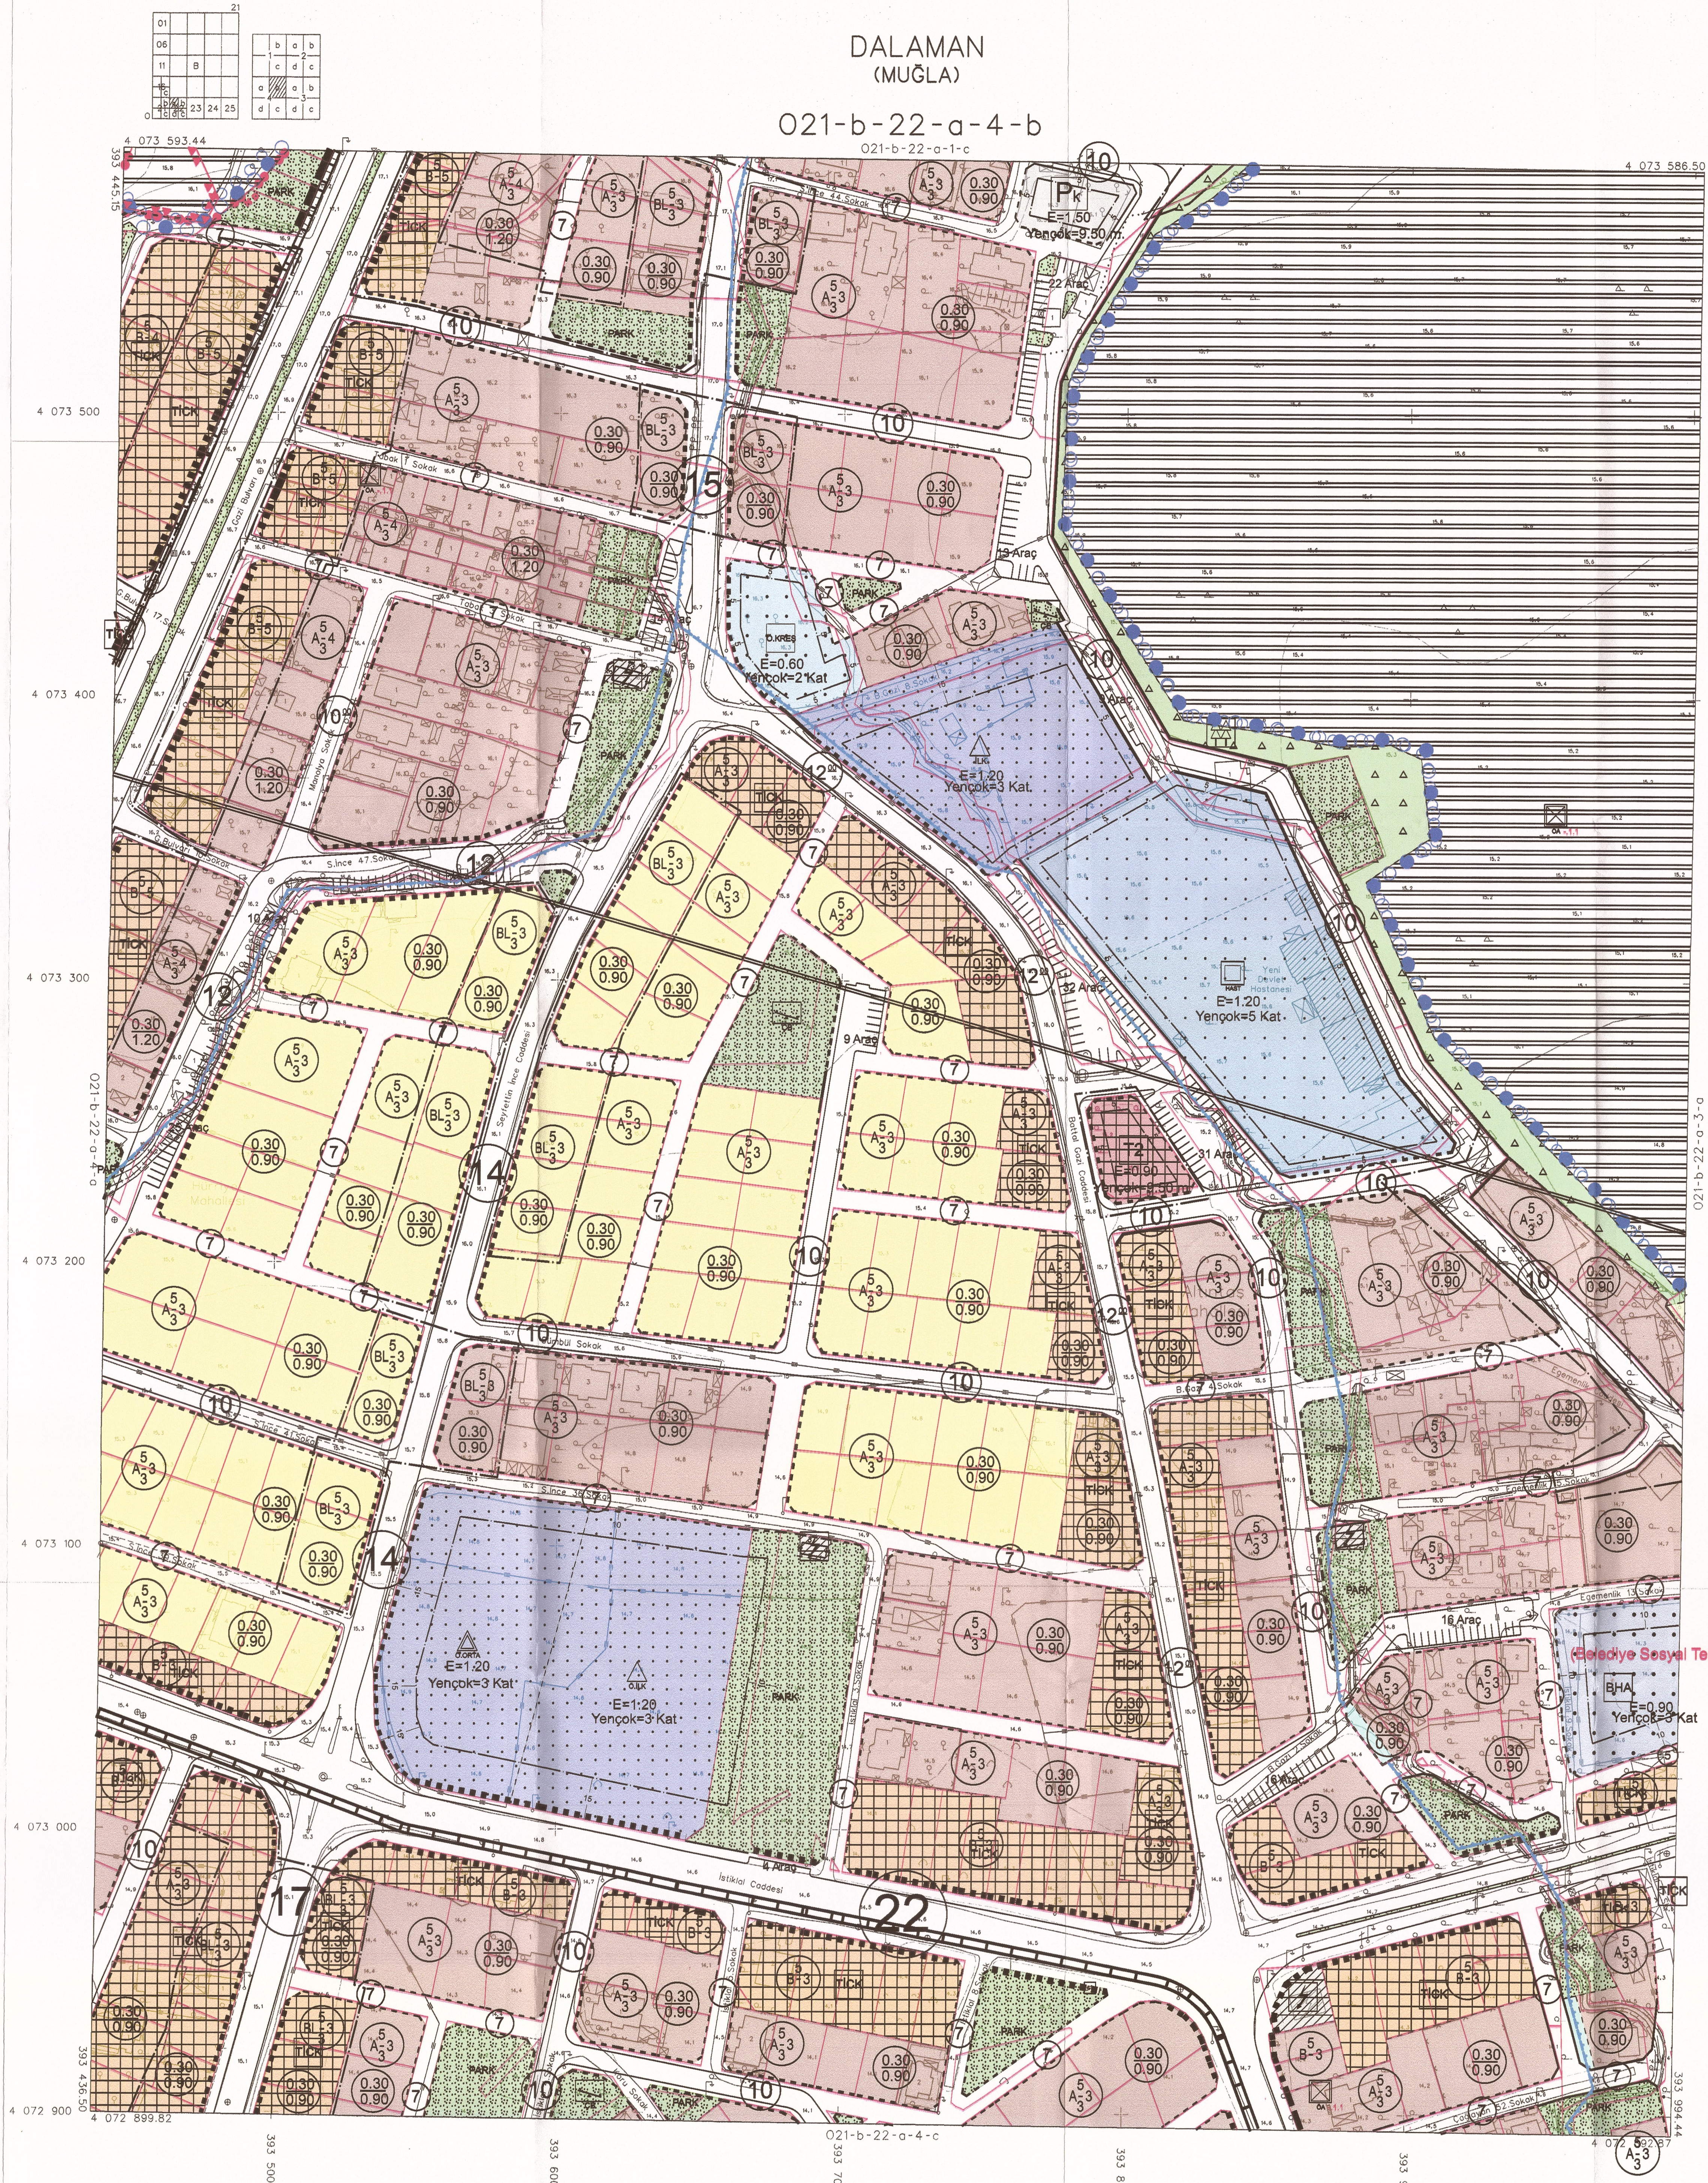


PAFTA 23/04/2011 TARİHİNDE ÇEKİLEN FOTOĞRAF LAR DANIŞMANLIK YÖNTEMLERİ İLE ÇİZİLMİŞ OLUP BİNALAR ÇATI SINIRLARINDAN ÇİZİLMİŞTİR.

1/1000

MÜTEAHHİT : RADYAN HARİTA İNŞ. MÜH. MÜS. TİC. LTD. ŞTİ.

İTİFAKİ KODORINAT SİSTEMLERİNE VE 2005.0
EPİKODUNDA RADYAN HARİTA İNŞ. MÜH. MÜS.
TİC. LTD. ŞTİ. TARAFINDAN YAPILAN BO
ADET HALİHAZIR HARİTA ONANIR.
08/12/2011

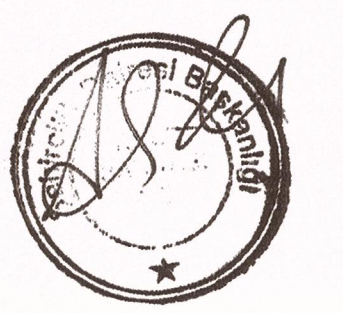

İLLER BANKASI ANONİM ŞİRKETİ
A. SEKTÖR YETKİLİ
ŞEHİRCİLİK DAİRESİ BAŞKANI