


O21-b-22-a-2-b

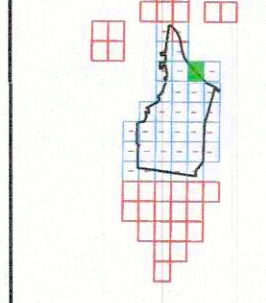

TMMOB Şehir Plancıları Odası **KAYDEDİLMİŞTİR**  
M30GOY24  
MD Tarihi: 27.05.2024  
Proje Kayıt No: 48-2024-029  
Özye: İSMET SAHİN (1167)

**İSMET SAHİN**  
Şehir Plancısı (T.C. 1990)  
Çalışma No: 1187  
Mühür No: 1187  
TMMOB Şehir Plancıları Odası Muğla Şubesi  
Muğla V.D. 793007176


KURUM DOSYA NO : UİP-481040208  
PLAN İŞLEM NO (PIN) : 1/1000

Muğla İli, Dalaman İlçesi kent bütününe yönelik olarak hazırlanan 35 adet paftadan ibaret revizyon ve ilave uygulama imar planı Dalaman Belediye Meclisinin 18/12/2023 tarihli ve 118 sayılı kararı ile uygun bulunmuştur.

KURUM DOSYA NO : UİP-481040208  
PLAN İŞLEM NO (PIN) : 1/1000


Muğla İli, Dalaman İlçesi kent bütününe yönelik olarak hazırlanan 35 adet paftadan ibaret revizyon ve ilave uygulama imar planı Dalaman Belediye Meclisinin 18/12/2023 tarihli ve 118 sayılı kararı ile uygun bulunmuş ve Muğla Büyükşehir Belediye Meclisinin 14/03/2024 tarihli ve 71 sayılı kararıyla onaylanmıştır.

**İMAR VE ŞEHİRCİLİK DAİRESİ BAŞKANI**  
Onur D. YILMAZ

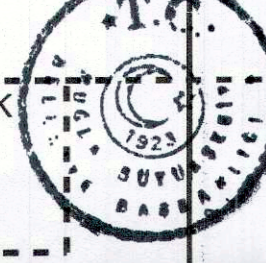


O21-b-22-a-2-b

O21-b-17-d-3-c

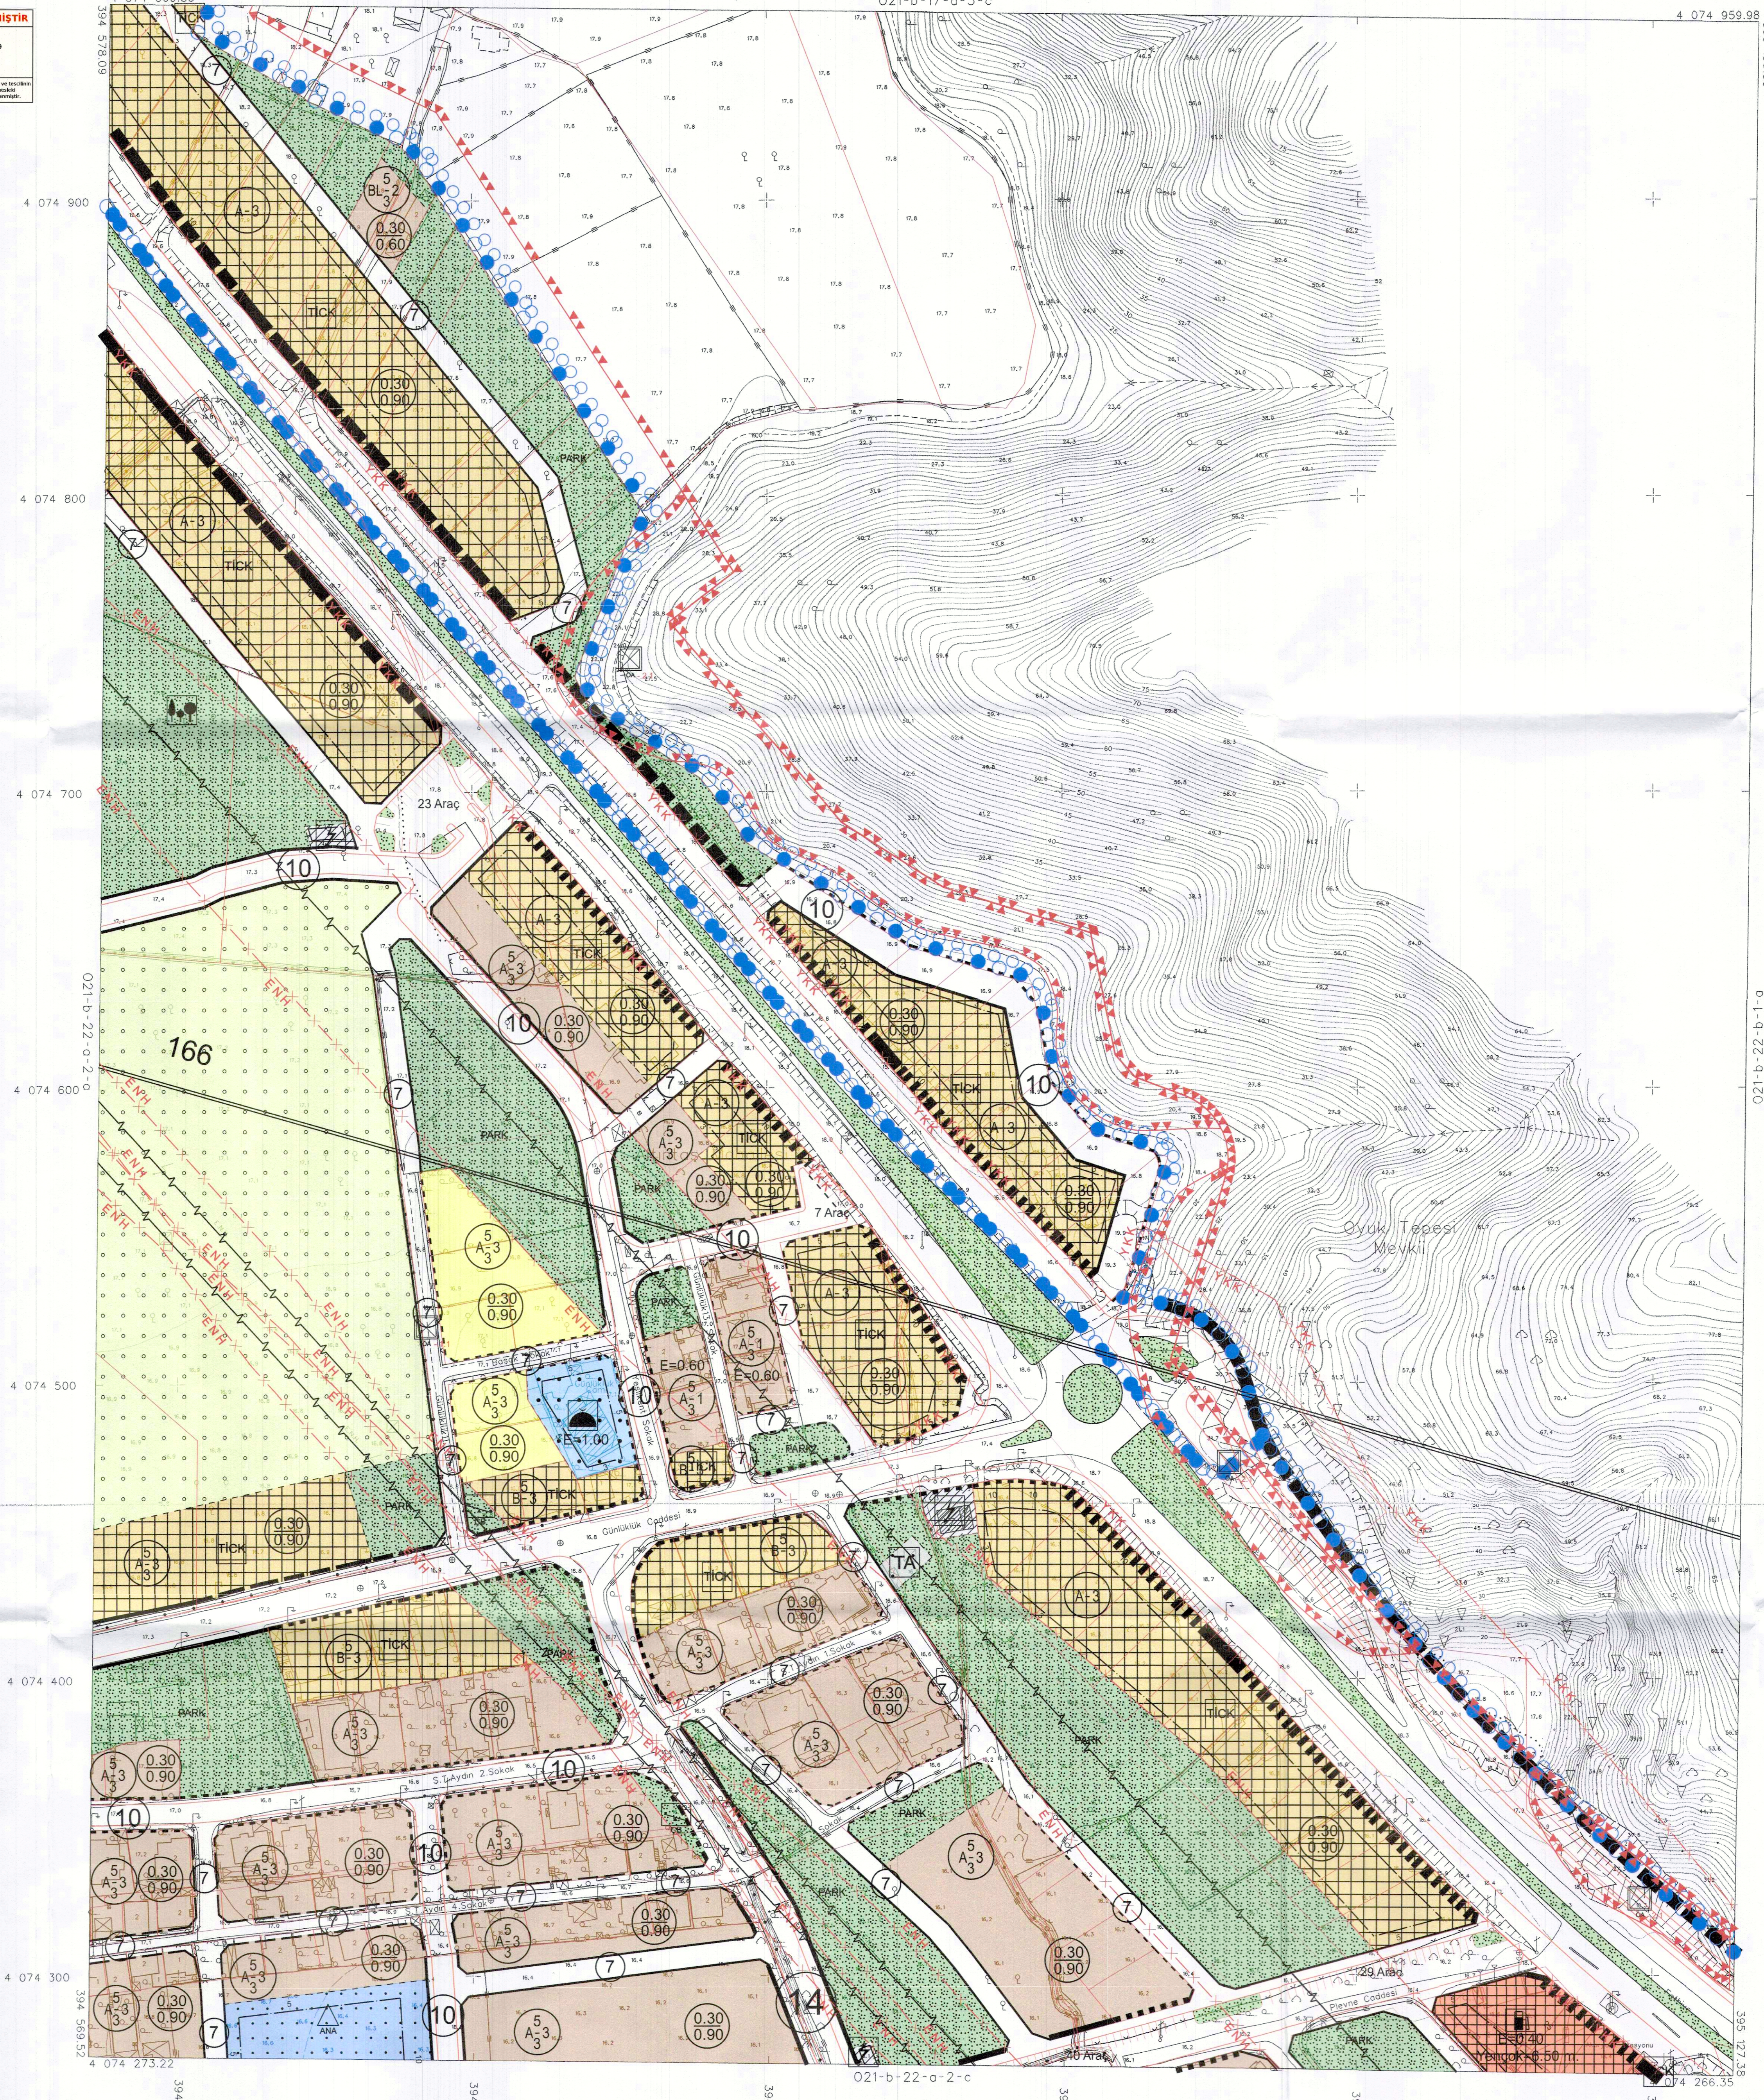

İTİFAKİ KORDİNAT SİSTEMİNDE VE 2005-0  
EPİCÜNDİ RADYAN HARİTA İNG. MİM. MÜS.  
TİC. LTD. ŞTİ. TARAFINDAN YAPILAN 80  
KİŞİ HALIHAZIR HARİTA ÇİZİMİ  
08/12/2011

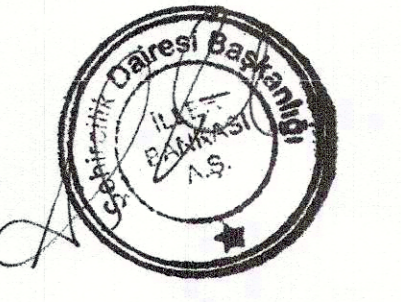

İLLER BANKASI ANONİM ŞİRKETİ  
A. BERGAR TIRYAKI  
ŞEHİRCİLİK DAİRESİ BAŞKANI