

O21-c-02-a-2-b

O21-c-02-a-2-b

O21-b-22-d-3-c

TMMOB Şehir Plancılar Odası **KAYDEDİLMİŞTİR**  
MİD Tarihi: 27.05.2024  
Proje Kayıt No: 48-2024-029  
Özy: İSMET ŞAHİN (1167)

İstanbul İmaratçıları Odası'na kaydedilmiştir. Özetle, bu planın hazırlanmasında, 23 adet paftadan ibaret revizyon ve ilave uygulama imar planı Dalaman Belediye Meclisinin 18/12/2023 tarihli ve 118 sayılı kararı ile uygun bulunmuştur.

**İSMET ŞAHİN**  
Şehir Plancısı (T.C. 1990)  
Çoklu Sicil No: 1167  
Mühür No: 1167  
TMMOB Şehir Plancılar Odası / MUĞLA  
MÜHÜR NO: 7930071776


**KONTROL EDEN**  
Kurum Dosya No : ULP-481040209  
Plan İşlem No (PIN) : 1/1000  
Ölçek : 1/1000  
Muğla İli, Dalaman İlçesi kent bütününe yönelik olarak hazırlanan 23 adet paftadan ibaret revizyon ve ilave uygulama imar planı Dalaman Belediye Meclisinin 18/12/2023 tarihli ve 118 sayılı kararı ile uygun bulunmuştur ve Muğla Büyükşehir Belediye Meclisinin 14/03/2024 tarihli ve 72 sayılı kararıyla onaylanmıştır.

**YETKİLİ**  
Sezer DURMUŞ  
Belediye Başkanı


**KONTROL EDEN**  
Kurum Dosya No : ULP-481040209  
Plan İşlem No (PIN) : 1/1000  
Ölçek : 1/1000  
Muğla İli, Dalaman İlçesi kent bütününe yönelik olarak hazırlanan 23 adet paftadan ibaret revizyon ve ilave uygulama imar planı Dalaman Belediye Meclisinin 18/12/2023 tarihli ve 118 sayılı kararı ile uygun bulunmuş ve Muğla Büyükşehir Belediye Meclisinin 14/03/2024 tarihli ve 72 sayılı kararıyla onaylanmıştır.

**ŞUBE MÜDÜRÜ**  
Gökhan AKKÖKÇÜ  
Şehir Plancısı

**İMAR VE ŞEHİRCİLİK  
DAİRESİ BAŞKANI**  
Mehmet AKKÖKÇÜ  
Şehir Plancısı

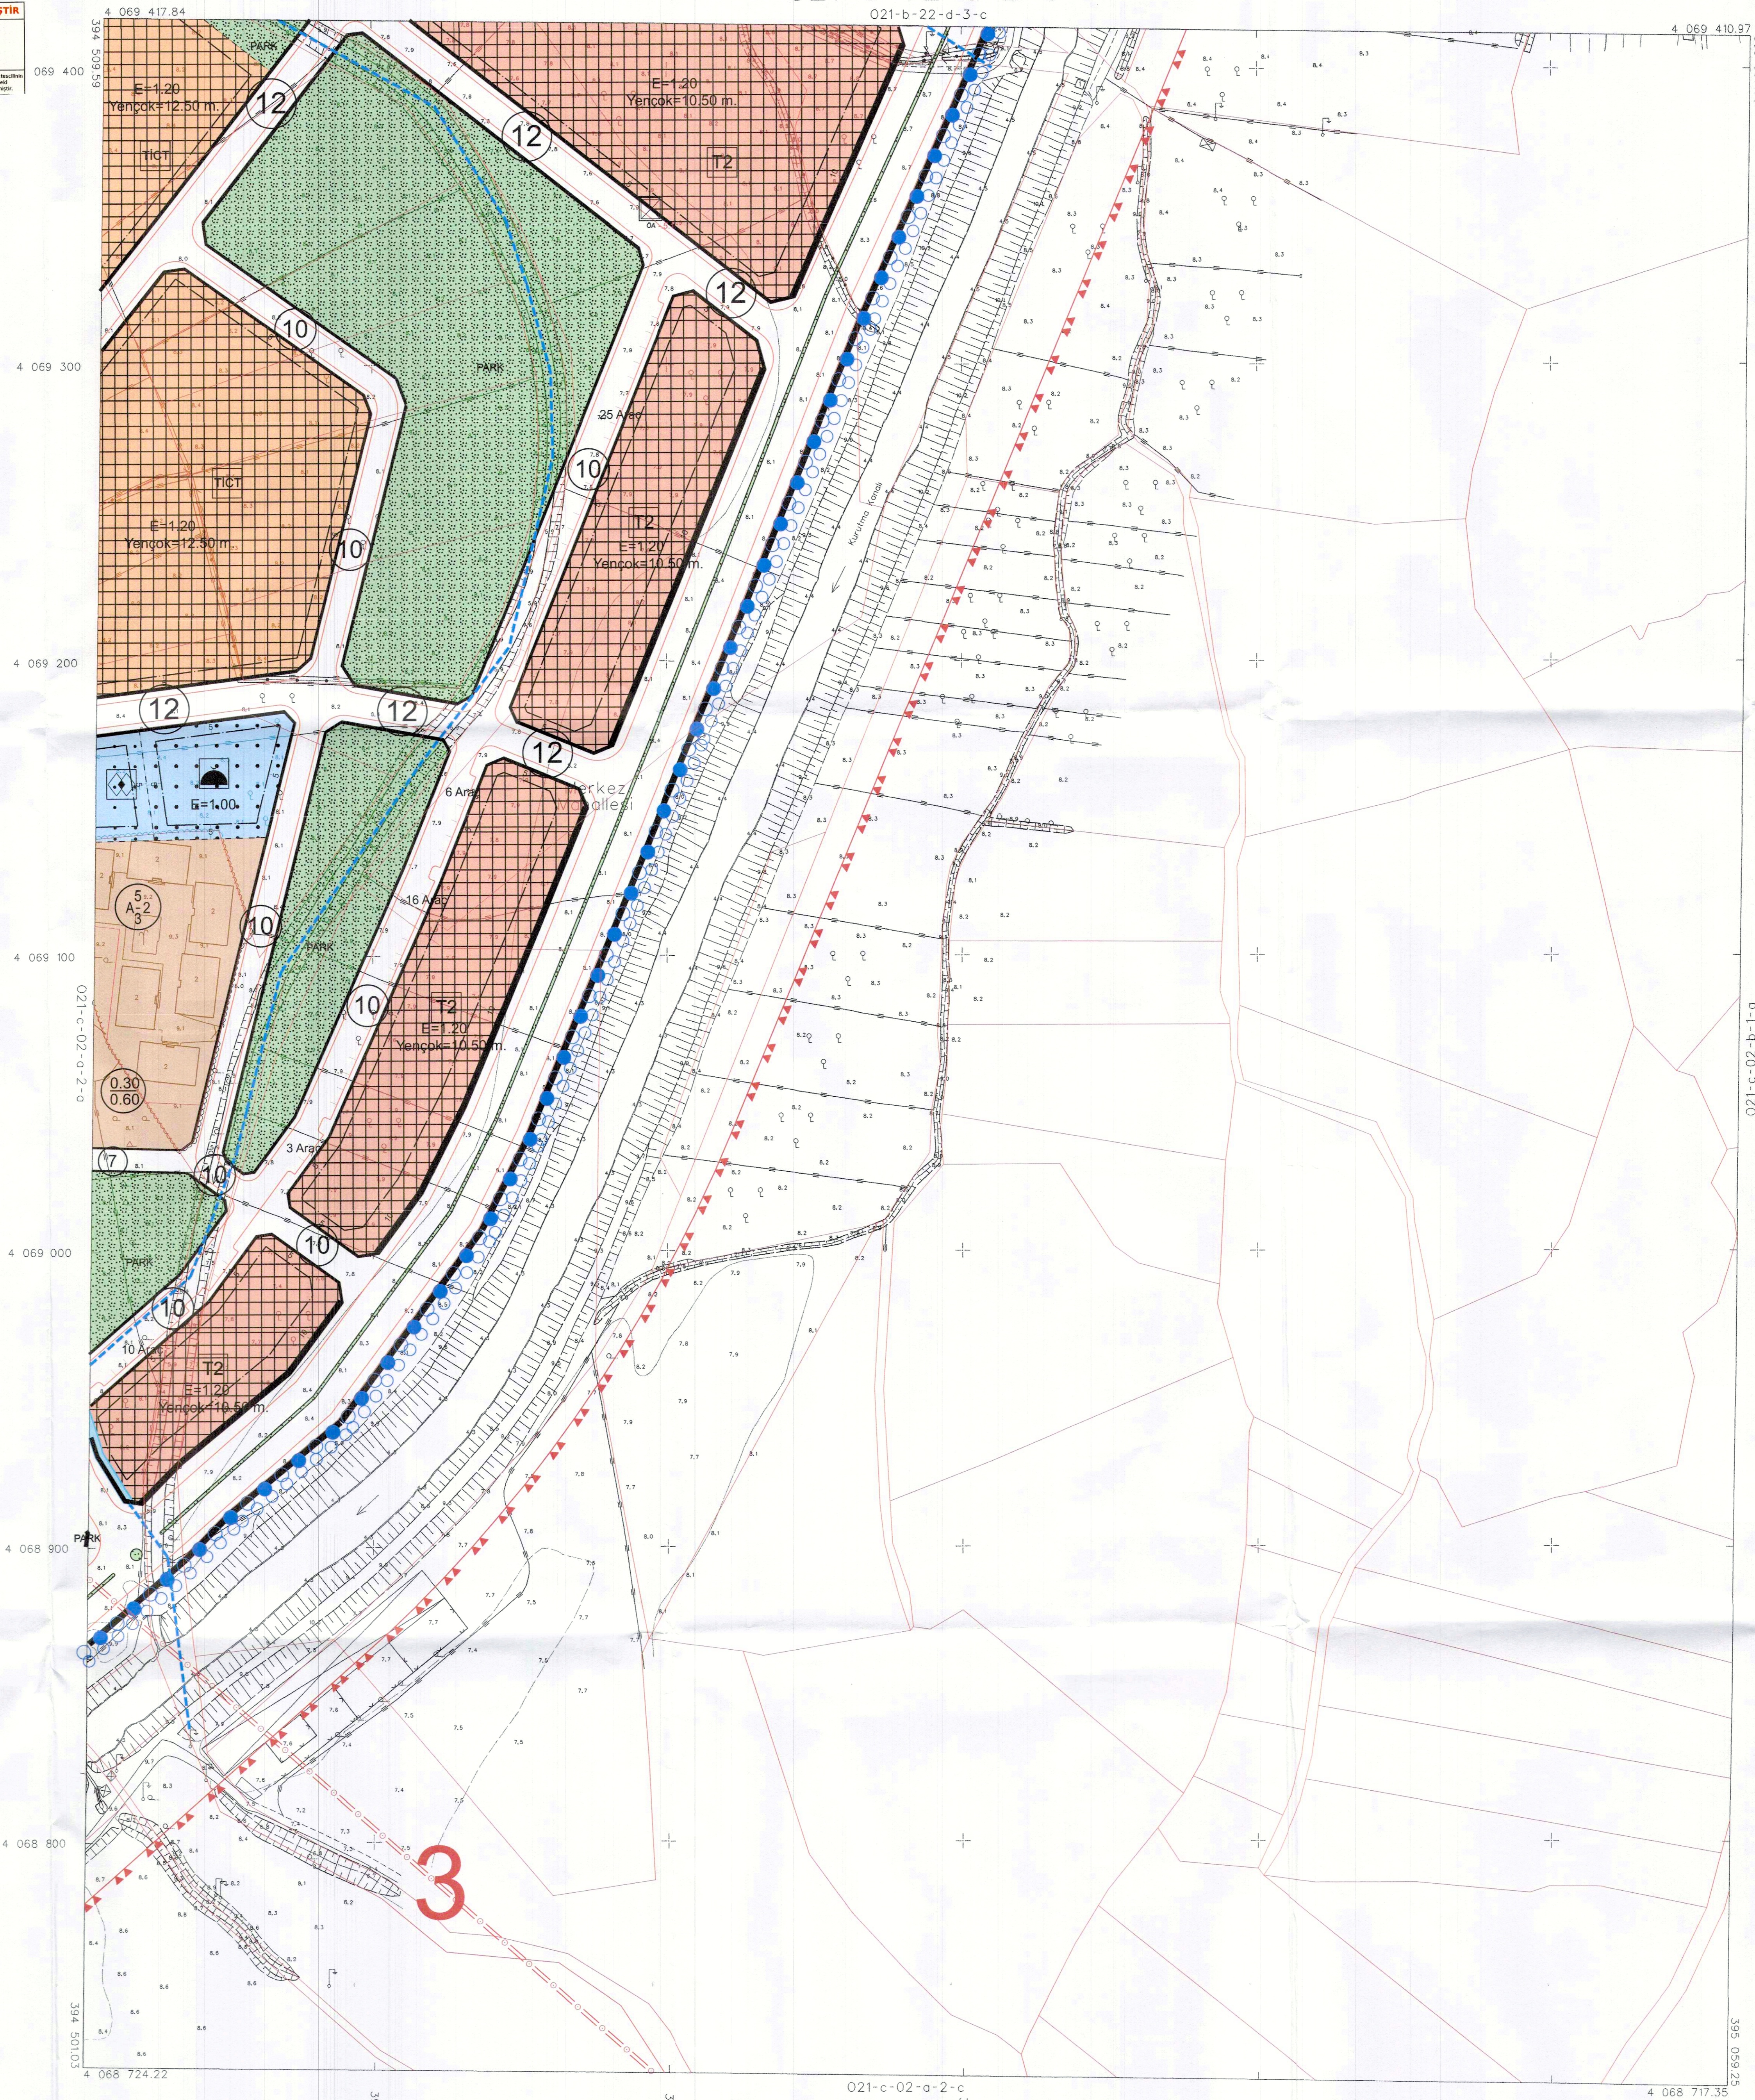

İTİF 96 KOORDİNAT SİSTEMİNDE VE 2005.0  
EPÖDÜNDÜKİ RADYAN HARİTA İNS. MEH. MİR.  
TİC. LTD. ŞTİ. TARAFINDAN YAPILAN 80  
ADET HALHAZIR HARİTA ORANCI.  
08/12/2011

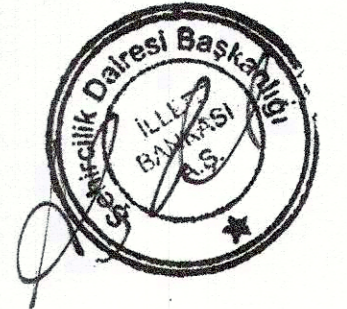

İLLER BANKASI ANONİM ŞİRKETİ  
A. SERDAR TRİYAKI  
ŞEHİRCİLİK DAİRESİ BAŞKANI