

021-c-02-a-2-b

TMMOB Şehir Plancıları Odası  
MD Tarih: 18.03.2025  
Proje Kayıt No: 48-2024-029  
H9EARC9K  
Özet: İSMET SAHİN (1167)

İSMET SAHİN  
Şehir Plancısı (T.C. 1990)  
Ölçü Ölçüsü: 1:1000  
Müşahatçı: M. T. AYDIN  
Tutku: M. T. AYDIN  
MUGLA V.D. 7.10.2024

KONTROL EDEN

YETKİLİ

ŞUBE MÜDÜRÜ

Kurum Dosya No  
Plan İşlem No (PIN)  
Ölçek

Ulp- 481040209  
1/1000


Muğla İli, Dalaman İlçesi kent bütününe yönelik olarak  
hazırlanan 20 adet paftadan ibaret revizyon ve ilave  
uygulama imar planına alt itirazların değerlendirilmesi  
sonucunda Dalaman Belediye Meclisinin 01/10/2024 tarihli  
144 sayılı kararı ve 01.11.2024 tarihli 159 sayılı kararı ile  
uygun bulunmuştur.

Kurum Dosya No  
Plan İşlem No (PIN)  
Ölçek

Ulp- 481040209  
1/1000

Muğla İli, Dalaman İlçesi kent bütününe yönelik olarak  
hazırlanan 20 adet paftadan ibaret revizyon ve ilave  
uygulama imar planına alt itirazların değerlendirilmesi  
sonucunda Dalaman Belediye Meclisinin 01/10/2024 tarihli  
144 sayılı kararı ve 01.11.2024 tarihli 159 sayılı kararı ile  
uygun bulunmuş ve Muğla Büyükşehir Belediye Meclisinin  
13.02.2025 tarihli ve 42 sayılı kararıyla değiştirilerek  
onaylanmıştır.


İMAR VE ŞEHİRCİLİK  
DAİRESİ BAŞKANI

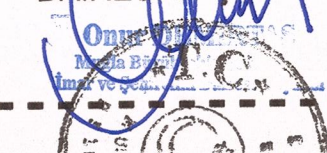

DALAMAN  
(MUĞLA)

021-c-02-a-2-b

021-b-22-d-3-c

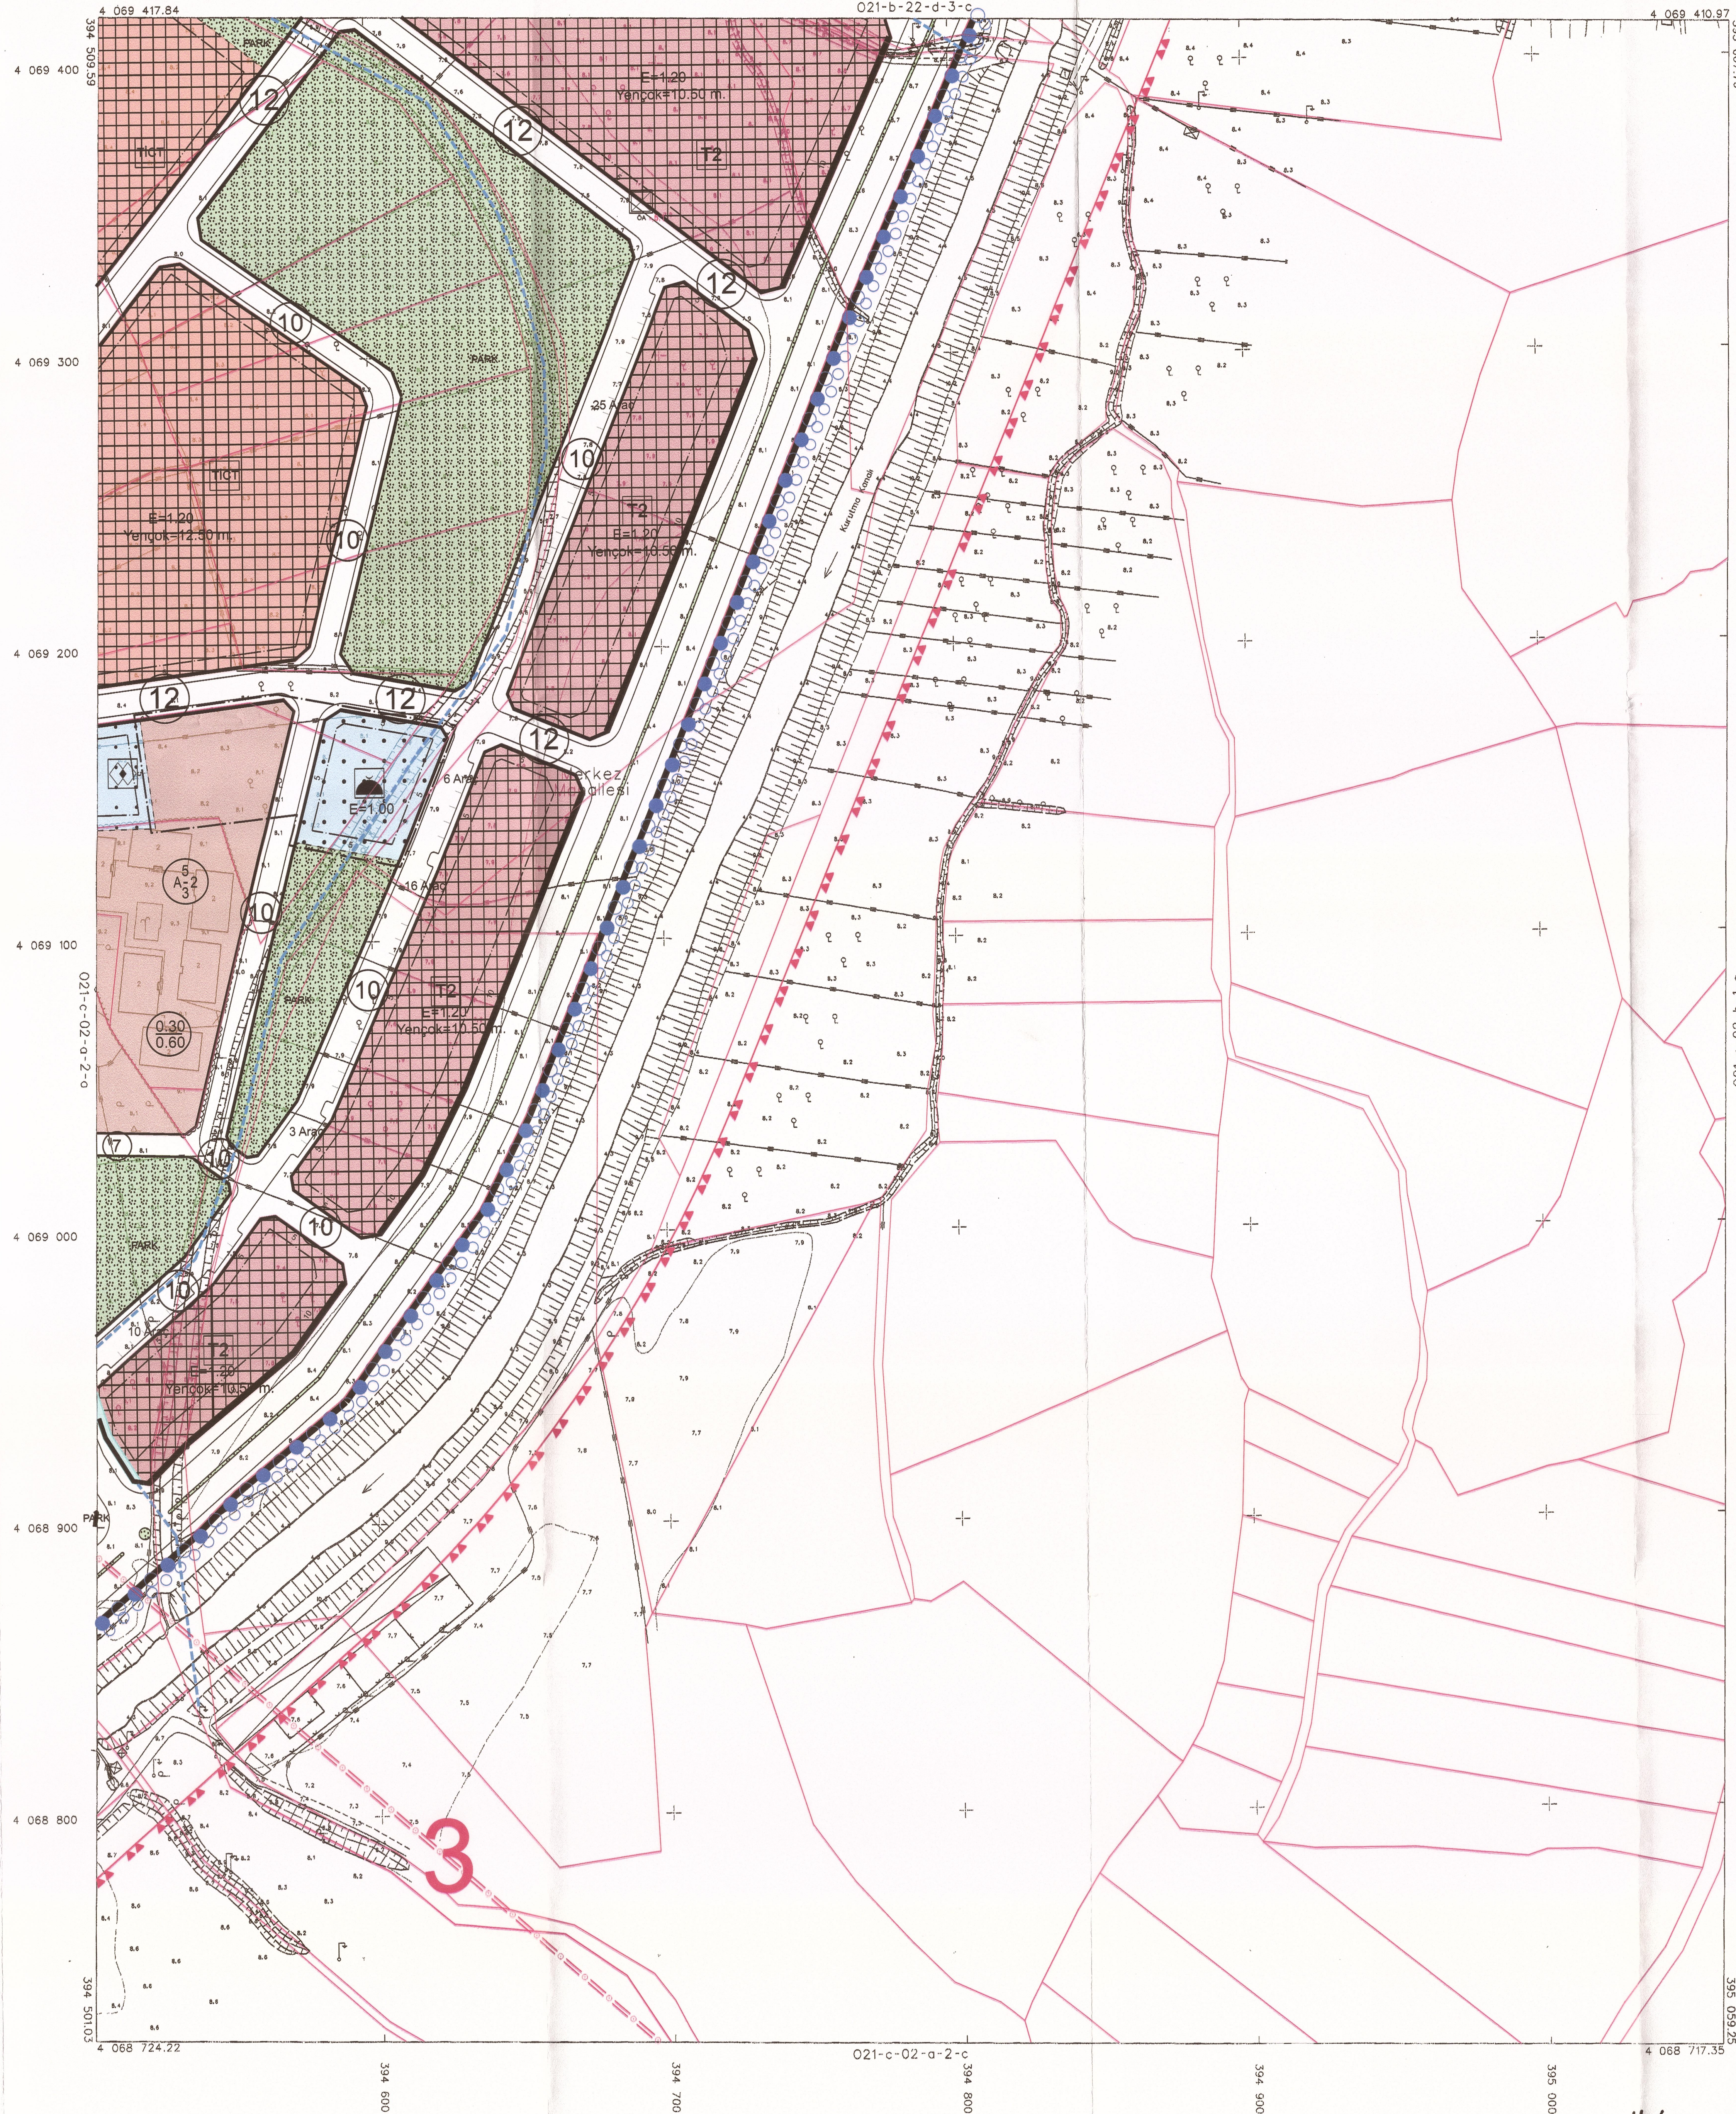

İTİFAK KORDINAT SİSTEMİNDE VE 2005.0  
EPİSÜDA RADYAN HARİTA İNG. MÜH. MÜS. TIC. LTD. ŞTİ. TARAFINDAN YAPILAN 80  
ADET HALHAZIR HARİTA ONANDI.  
08/12/2011



İLLER BANKASI ANONİM ŞİRKETİ  
A. SENDER TRİYAKI  
ŞEHİRCİLİK DAİRESİ BAŞKANI

DALAMAN 021-c-02-a-2-b  
(MUĞLA)

1/1000

PANTA 23/04/2011 TARİHİNDE ÇEKİLEN FOTOĞRAFLARDAN FOTOGRAFETRİK YÖNTEMLE ÜRETİLMİŞ OLUP BİNALAR ÇATI SINIRLARINDAN ÇİZİLMİŞTİR.

MÜTEAHHİT - RADYAN HARİTA İNG. MÜH. MÜS. TIC. LTD. ŞTİ.