

021-c-02-a-1-c

TMMOB Şehir Plancıları Odası
KAYDEDİLMİŞTİR
MD Tarih: 18.03.2025
Proje Kayıt No: 48-2024-029
Öyle İSMET ŞAHİN (1167)
HŞEARC9K

İSMET ŞAHİN
Şehir Plancısı (T.C. 1990)
Öğ. Sicil No: 1167
Mühürümlü Şah. No: 1167
Tutku Ağcaerler, Şehir Plancısı (T.C. 1990)
MUGLA V.D: 7930077176

KONTROL EDEN
Güler AKAT
İmar ve Şehircilik Mcl.Vk.

YETKİLİ
Dalaman Belediyesi Şehircilik
Bölge KURSU
Belediye Başkanı

KONTROL EDEN
Kurum Dosya No
Plan İşlem No (PIN)
Ölçek

ŞUBE MÜDÜRÜ
Feyza ANAY
İmar Planlama Şube Müdürü


Kurum Dosya No
Plan İşlem No (PIN)
Ölçek

Muğla İli, Dalaman İlçesi kent bütününe yönelik olarak
hazırlanan 20 adet patfadan ibaret revizyon ve ilave
uygulama imar planına ait itirazların değerlendirilmesi
sonucunda Dalaman Belediye Meclisinin 01/10/2024 tarihli
144 sayılı kararı ve 01.11.2024 tarihli 159 sayılı kararı ile
uygun bulunmuştur.

Kurum Dosya No
Plan İşlem No (PIN)
Ölçek


Muğla İli, Dalaman İlçesi kent bütününe yönelik olarak
hazırlanan 20 adet patfadan ibaret revizyon ve ilave
uygulama imar planına ait itirazların değerlendirilmesi
sonucunda Dalaman Belediye Meclisinin 01/10/2024 tarihli
144 sayılı kararı ve 01.11.2024 tarihli 159 sayılı kararı ile
uygun bulunmuş ve Muğla Büyükşehir Belediye Meclisinin
13.02.2025 tarihli ve 42 sayılı kararıyla değiştirilerek
onaylanmıştır.

İMAR VE ŞEHİRCİLİK
DAİRESİ BAŞKANI

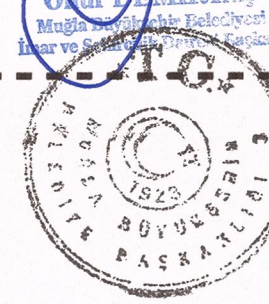

DALAMAN
(MUĞLA)

021-c-02-a-1-c
021-c-02-a-1-b

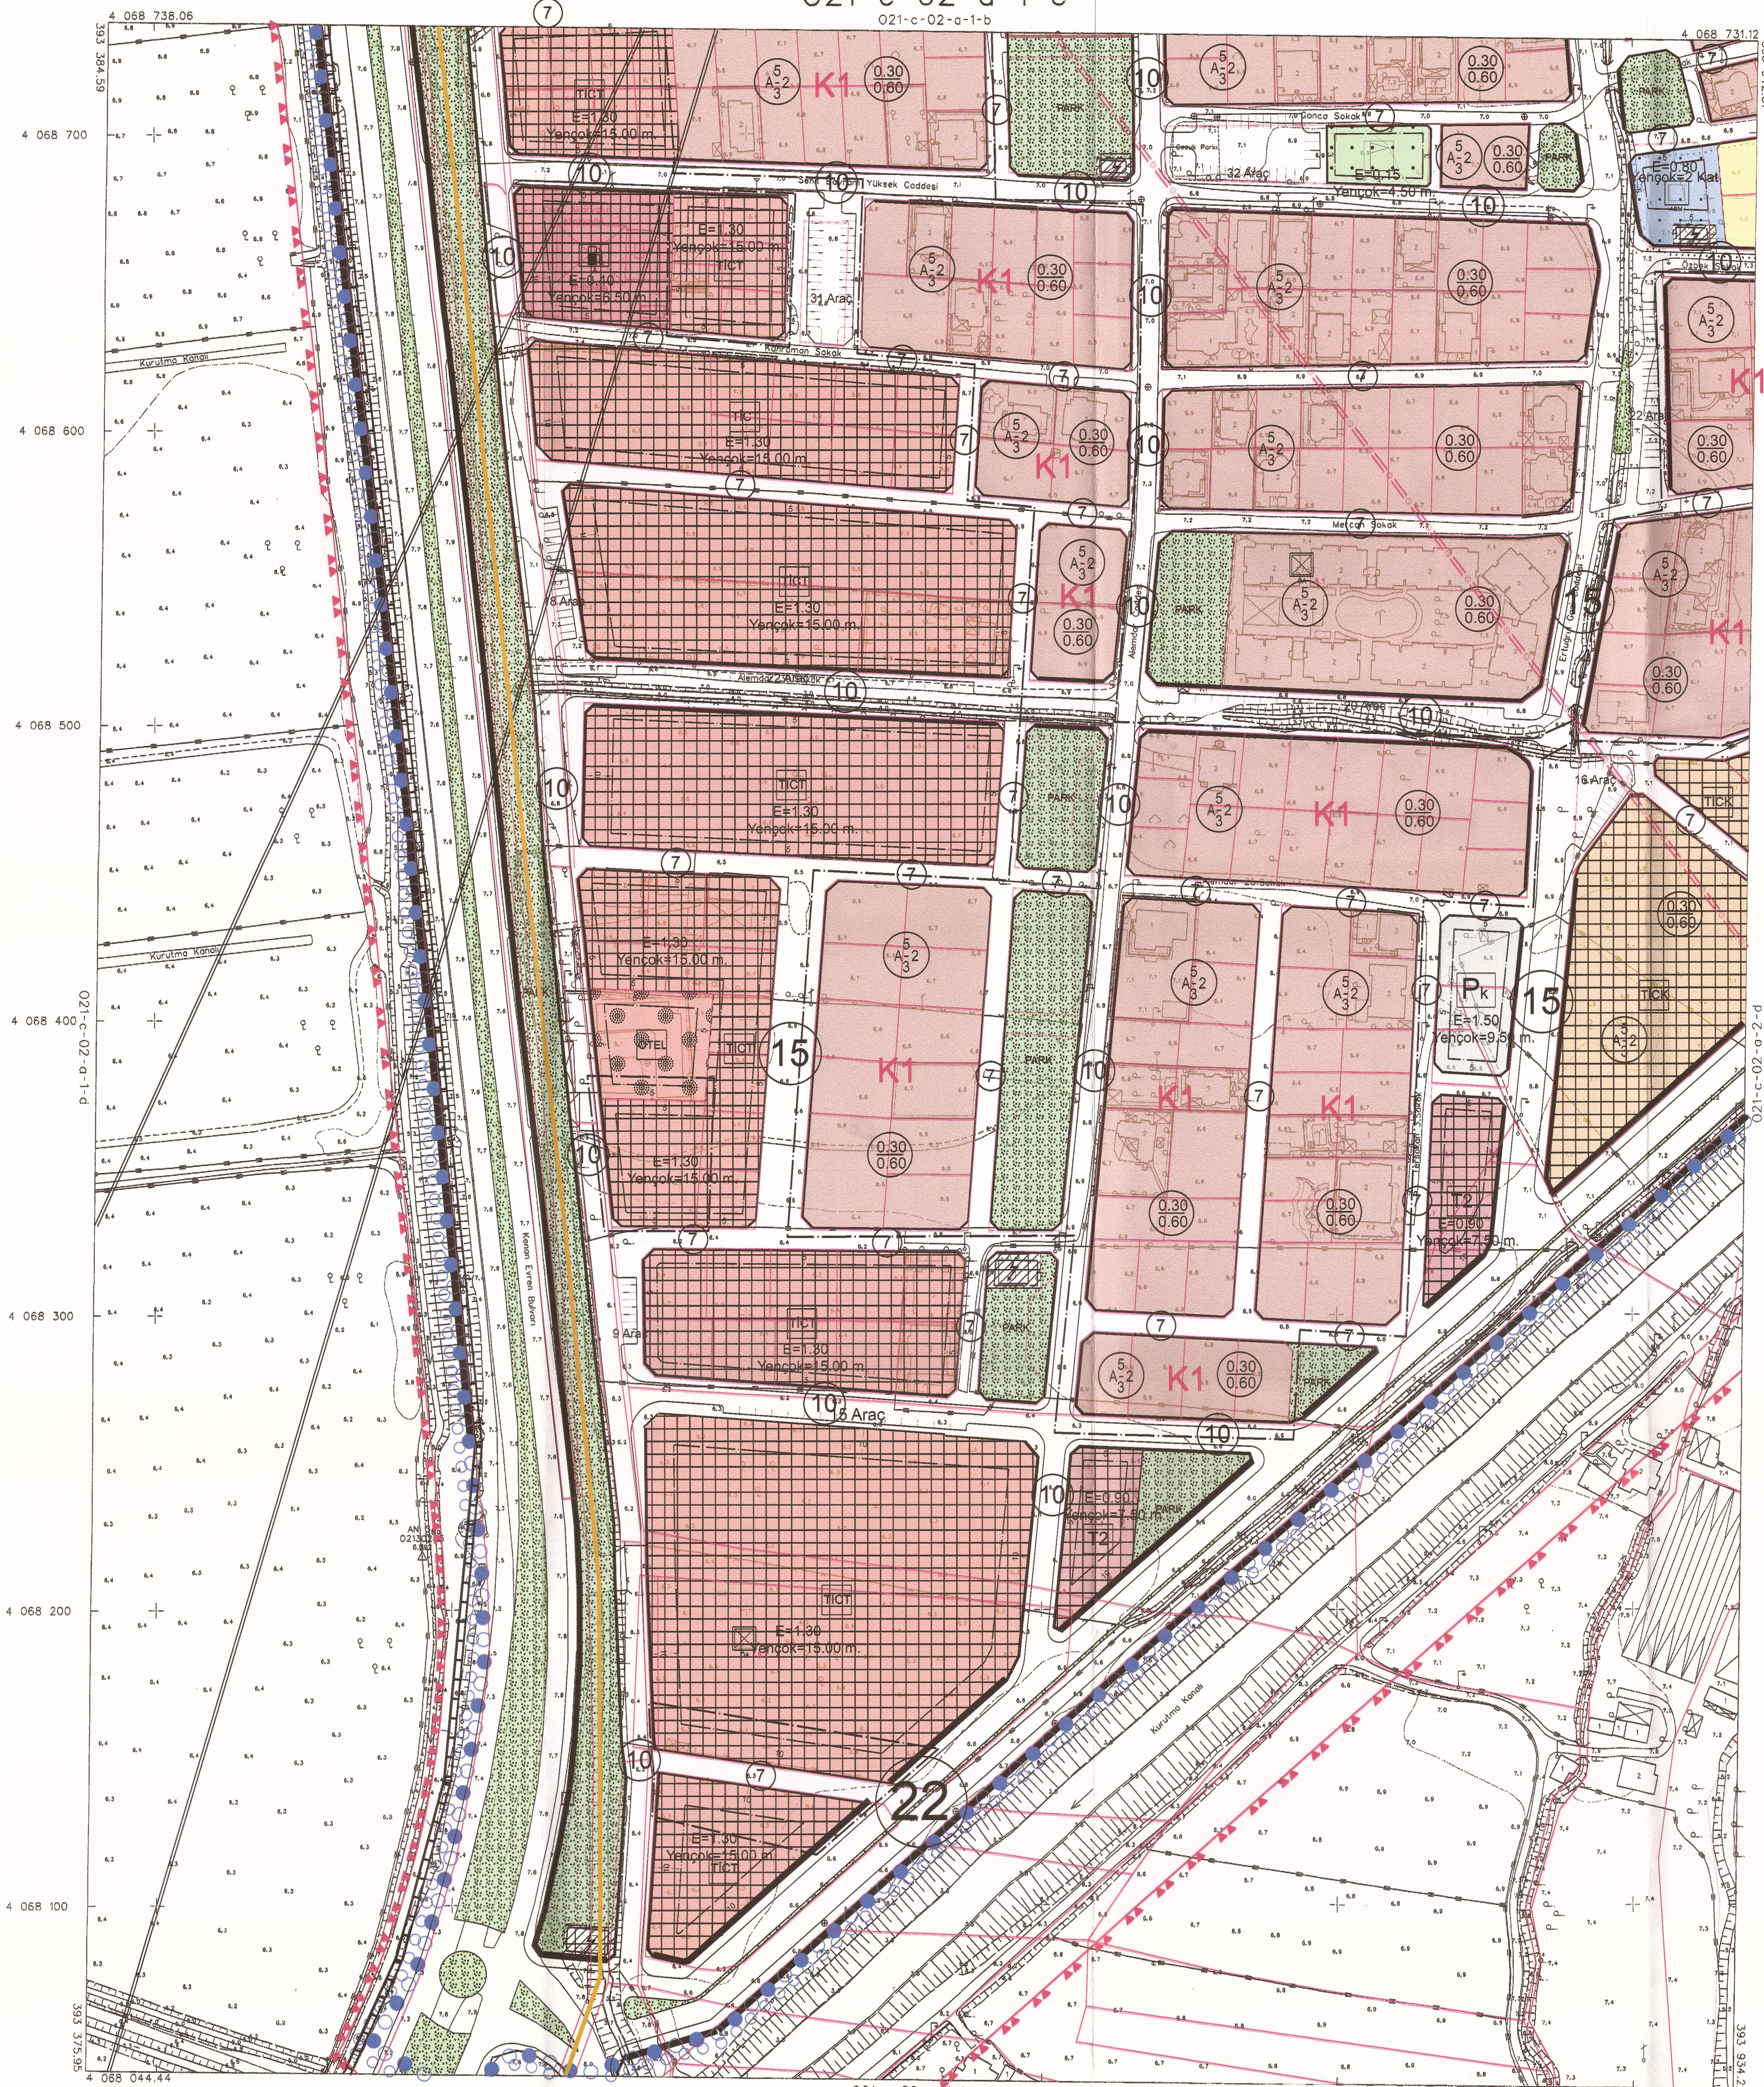

PAFTA 23/04/2011 TARİHİNDE ÇEKİLEN FOTOĞRAFLARDAN FOTODİJİTAL YÖNTEMLE ÜRETİLMİŞ OLUP BİNALAR ÇATI SINIRLARINDAN ÇİZİLMİŞTİR.

1/1000

MÜTEAHEKKEP : RADYAN HARİTA İNŞ. MÜH. MÜS. TİC. LTD. ŞTİ.

179796 KORDONATİSİSİSTEMİNDE VE 2005.0
EPÖĞÜNDE RADYAN HARİTA İNŞ. MÜH. MÜS.
TİC. LTD. ŞTİ. TARAFINDAN YAPILAN 80
ADET HALUKAR HARİTA ÇİZİMİ
08/12/2011



İLLER BANKASI ANONİM ŞİRKETİ
A. SERKAN TIRYAKI
ŞEHİRCİLİK DAİRESİ BAŞKANI

DALAMAN
(MUĞLA)

021-c-02-a-1-c