


O21-b-22-d-2-a

TMMOB Şehir Plancılar Odası **KAYDEDİLMİŞTİR**
M/D Tarihi: 27.05.2024
Proje Kayıt No: 48-2024-029
Üye: İSMET SAHİN (1167)
M30G0Y24

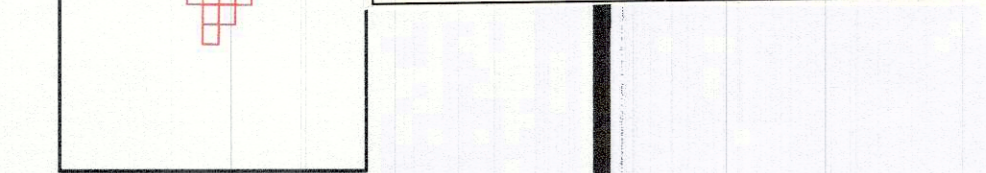

İSMET SAHİN
Şehir Plancısı (T.C. 1990)
Oda Sicil No: 1167
Mühür No: 1167
Tic. Sic. No: 1167
MÜHÜR NO: 1167

TROL EDEN
FRAT
Şehir Plancısı

YETKİLİ
DURMUŞ
İmar ve Şehircilik Dairesi Başkanı

TROL EDEN
KUSANPOLU
Şehir Plancısı

BE MÜDÜRÜ
MİRKASIM
Şehir Plancısı


İMAR VE ŞEHİRCİLİK DAİRESİ BAŞKANI
MİRKASIM
İmar ve Şehircilik Dairesi Başkanı



DALAMAN
(MUĞLA)

O21-b-22-d-2-a

O21-b-22-a-3-d

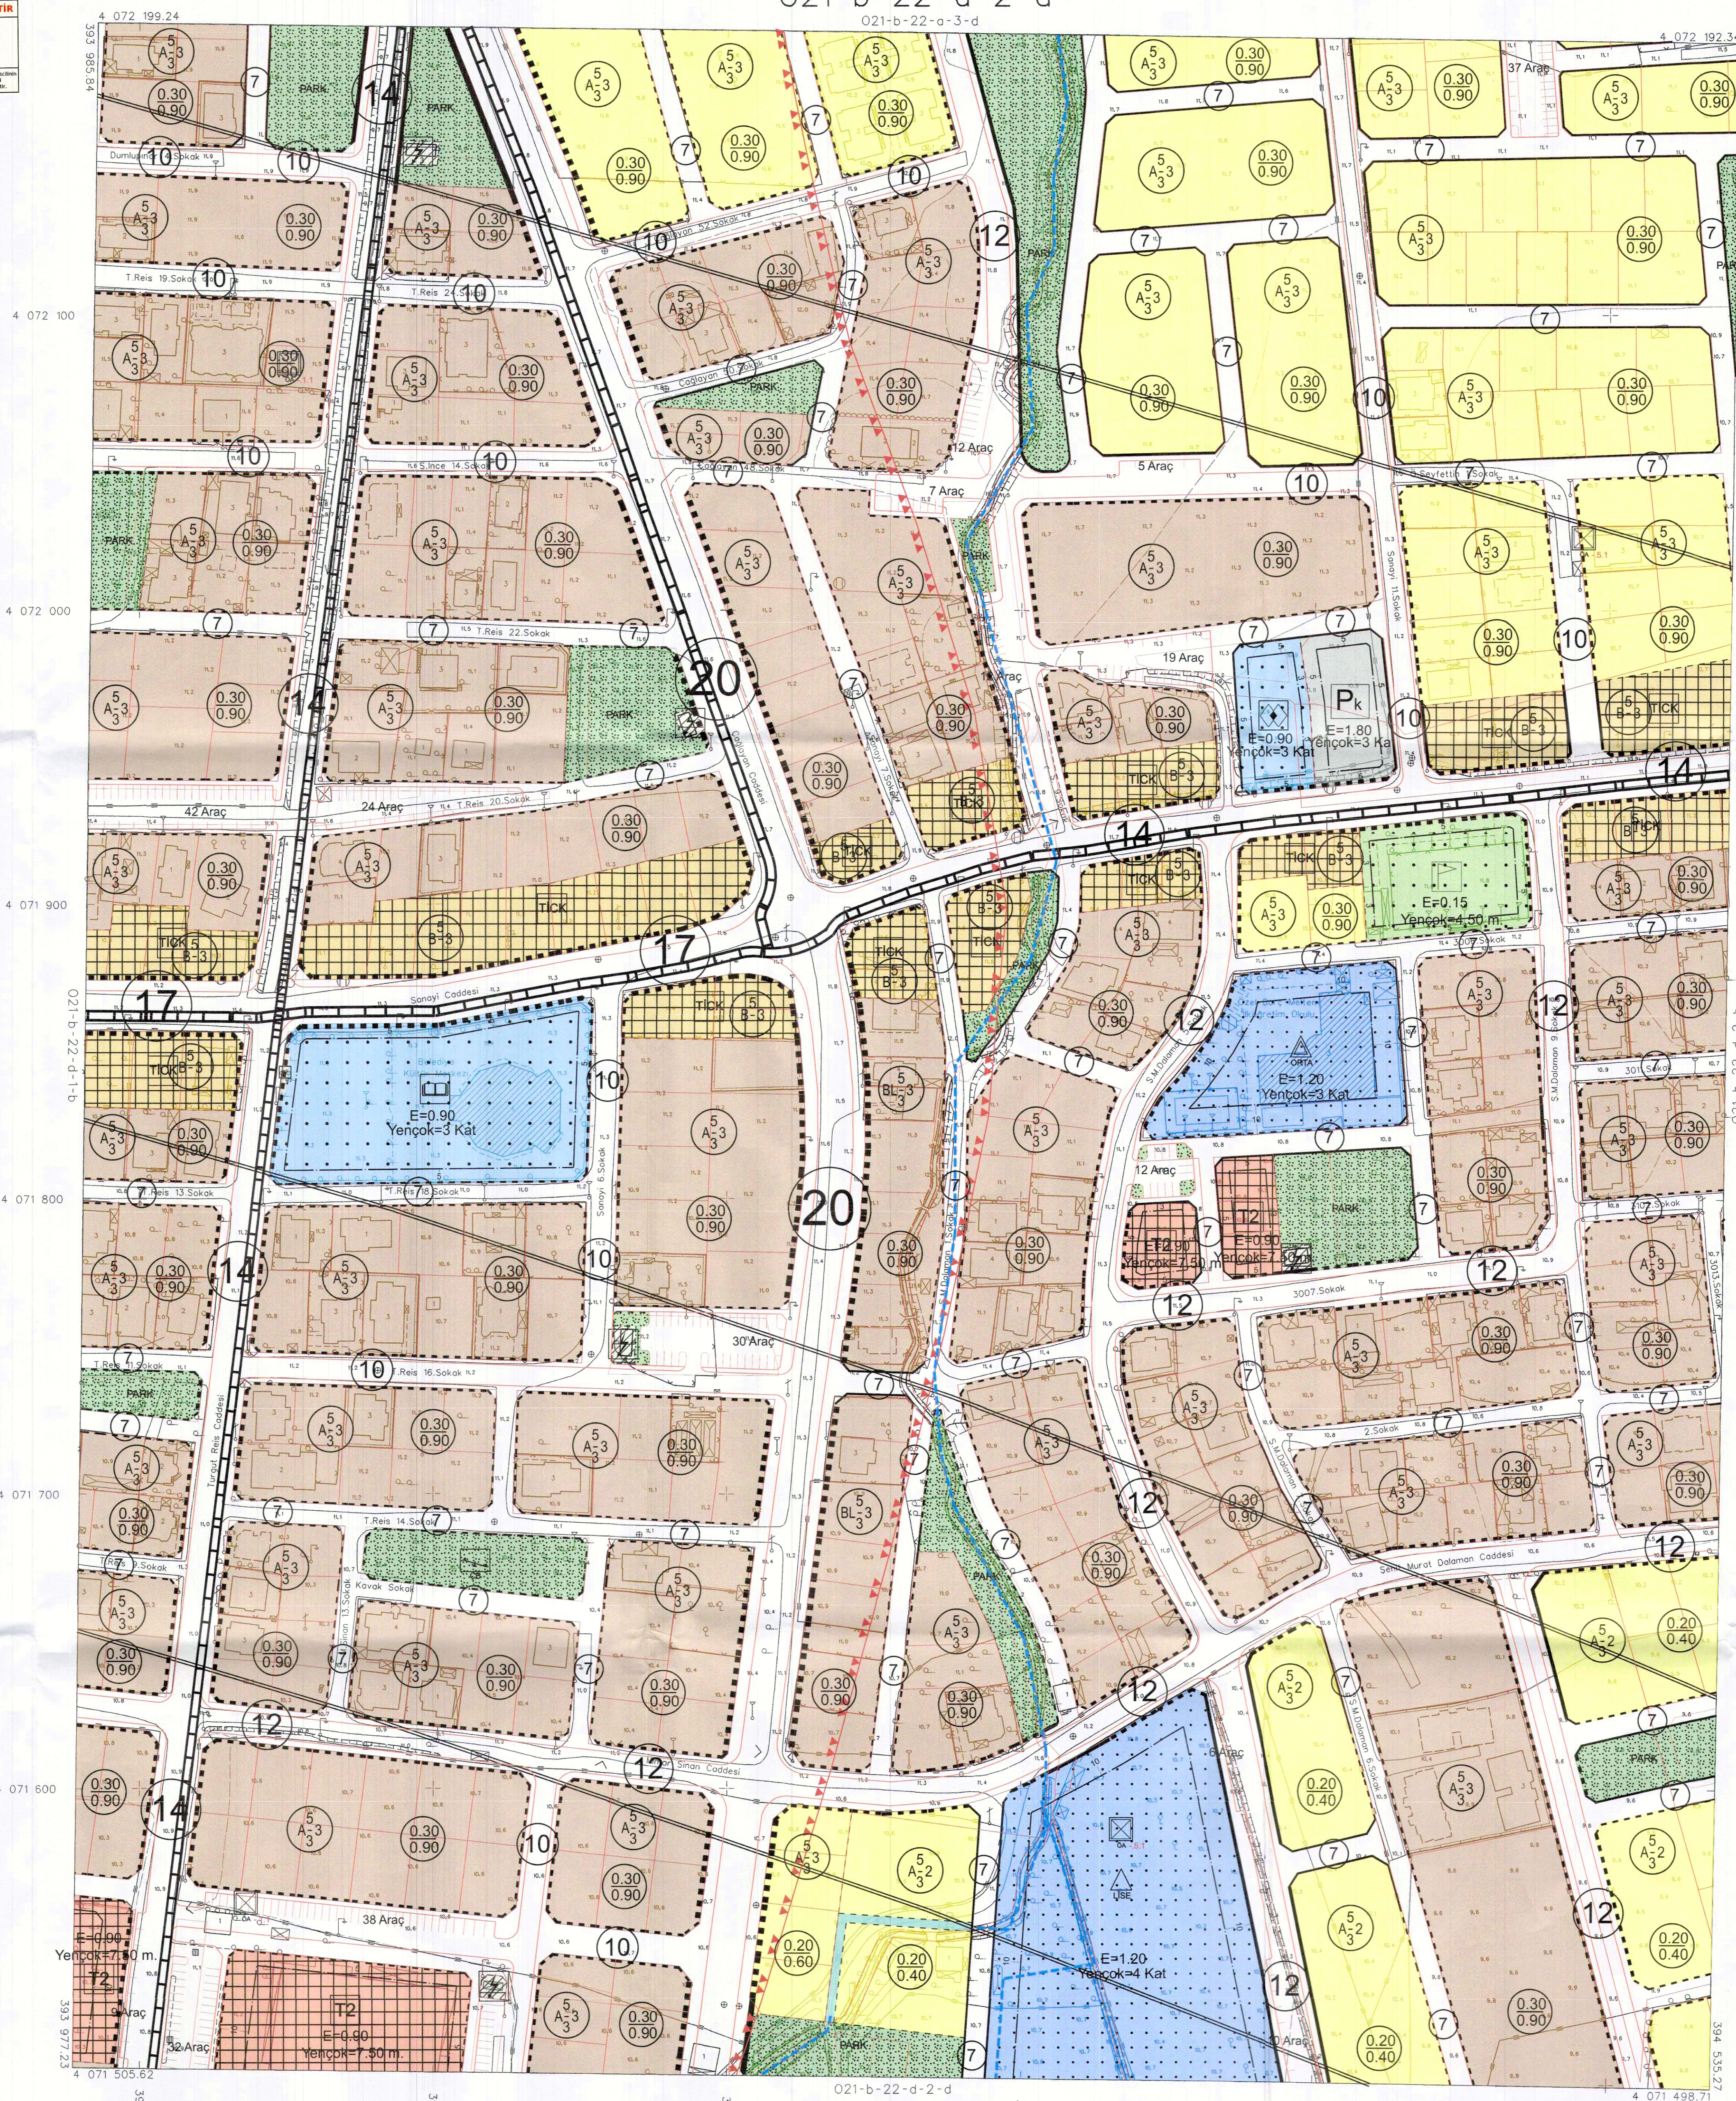

İTİFAK KOORDİNAT SİSTEMİNDE VE 2005.0
EPOKUNA BAYAN HARİTA İNS. MÜH. MÜS. TİC. LTD. ŞTİ. TARAFINDAN YAPILAN 80
KİT. HALIHAZIR HARİTA ÇİZİMİ.
08/12/2011

İLLER BANKASI ANONİM ŞİRKETİ
A. SERDAŞ TRİYAKI
ŞEHİRCİLİK DAİRESİ BAŞKANI