

O21-b-22-a-3-d

TTMMOB Şehir Plancısı Adası **KAYDEDİLMİŞTİR**
MÜHÜR NO: 1357
PROJE KAYIT NO: 48-2024-029
ÖLÇEK: 1/1000
MÜHÜR NO: 1357
PROJE KAYIT NO: 48-2024-029
ÖLÇEK: 1/1000

İSMET ÇAĞIRIN
Şehir Plancısı (T.C. 1357)
Mühür No: 1357
Ticari Sicil No: 1357
MUGLA V.D. 1793007/178

Kurum Dosya No : UIP-481040208
Plan İşlem No (PIN) : 1/1000
Muğla İli, Dalaman İlçesi kent bütününe yönelik olarak hazırlanan 35 adet paftadan ibaret revizyon ve ilave uygulama imar planı Dalaman Belediye Meclisinin 18/12/2023 tarihli ve 118 sayılı kararı ile uygun bulunmuştur.

Kurum Dosya No : UIP-481040208
Plan İşlem No (PIN) : 1/1000
Muğla İli, Dalaman İlçesi kent bütününe yönelik olarak hazırlanan 35 adet paftadan ibaret revizyon ve ilave uygulama imar planı Dalaman Belediye Meclisinin 18/12/2023 tarihli ve 118 sayılı kararı ile uygun bulunmuş ve Muğla Büyükşehir Belediye Meclisinin 14/03/2024 tarihli ve 71 sayılı kararıyla onaylanmıştır.

İMAR VE ŞEHİRCİLİK DAİRESİ BAŞKANI
M. DEMİRKAYA

İMAR VE ŞEHİRCİLİK DAİRESİ BAŞKANI
M. DEMİRKAYA

DALAMAN (MUĞLA)

O21-b-22-a-3-d

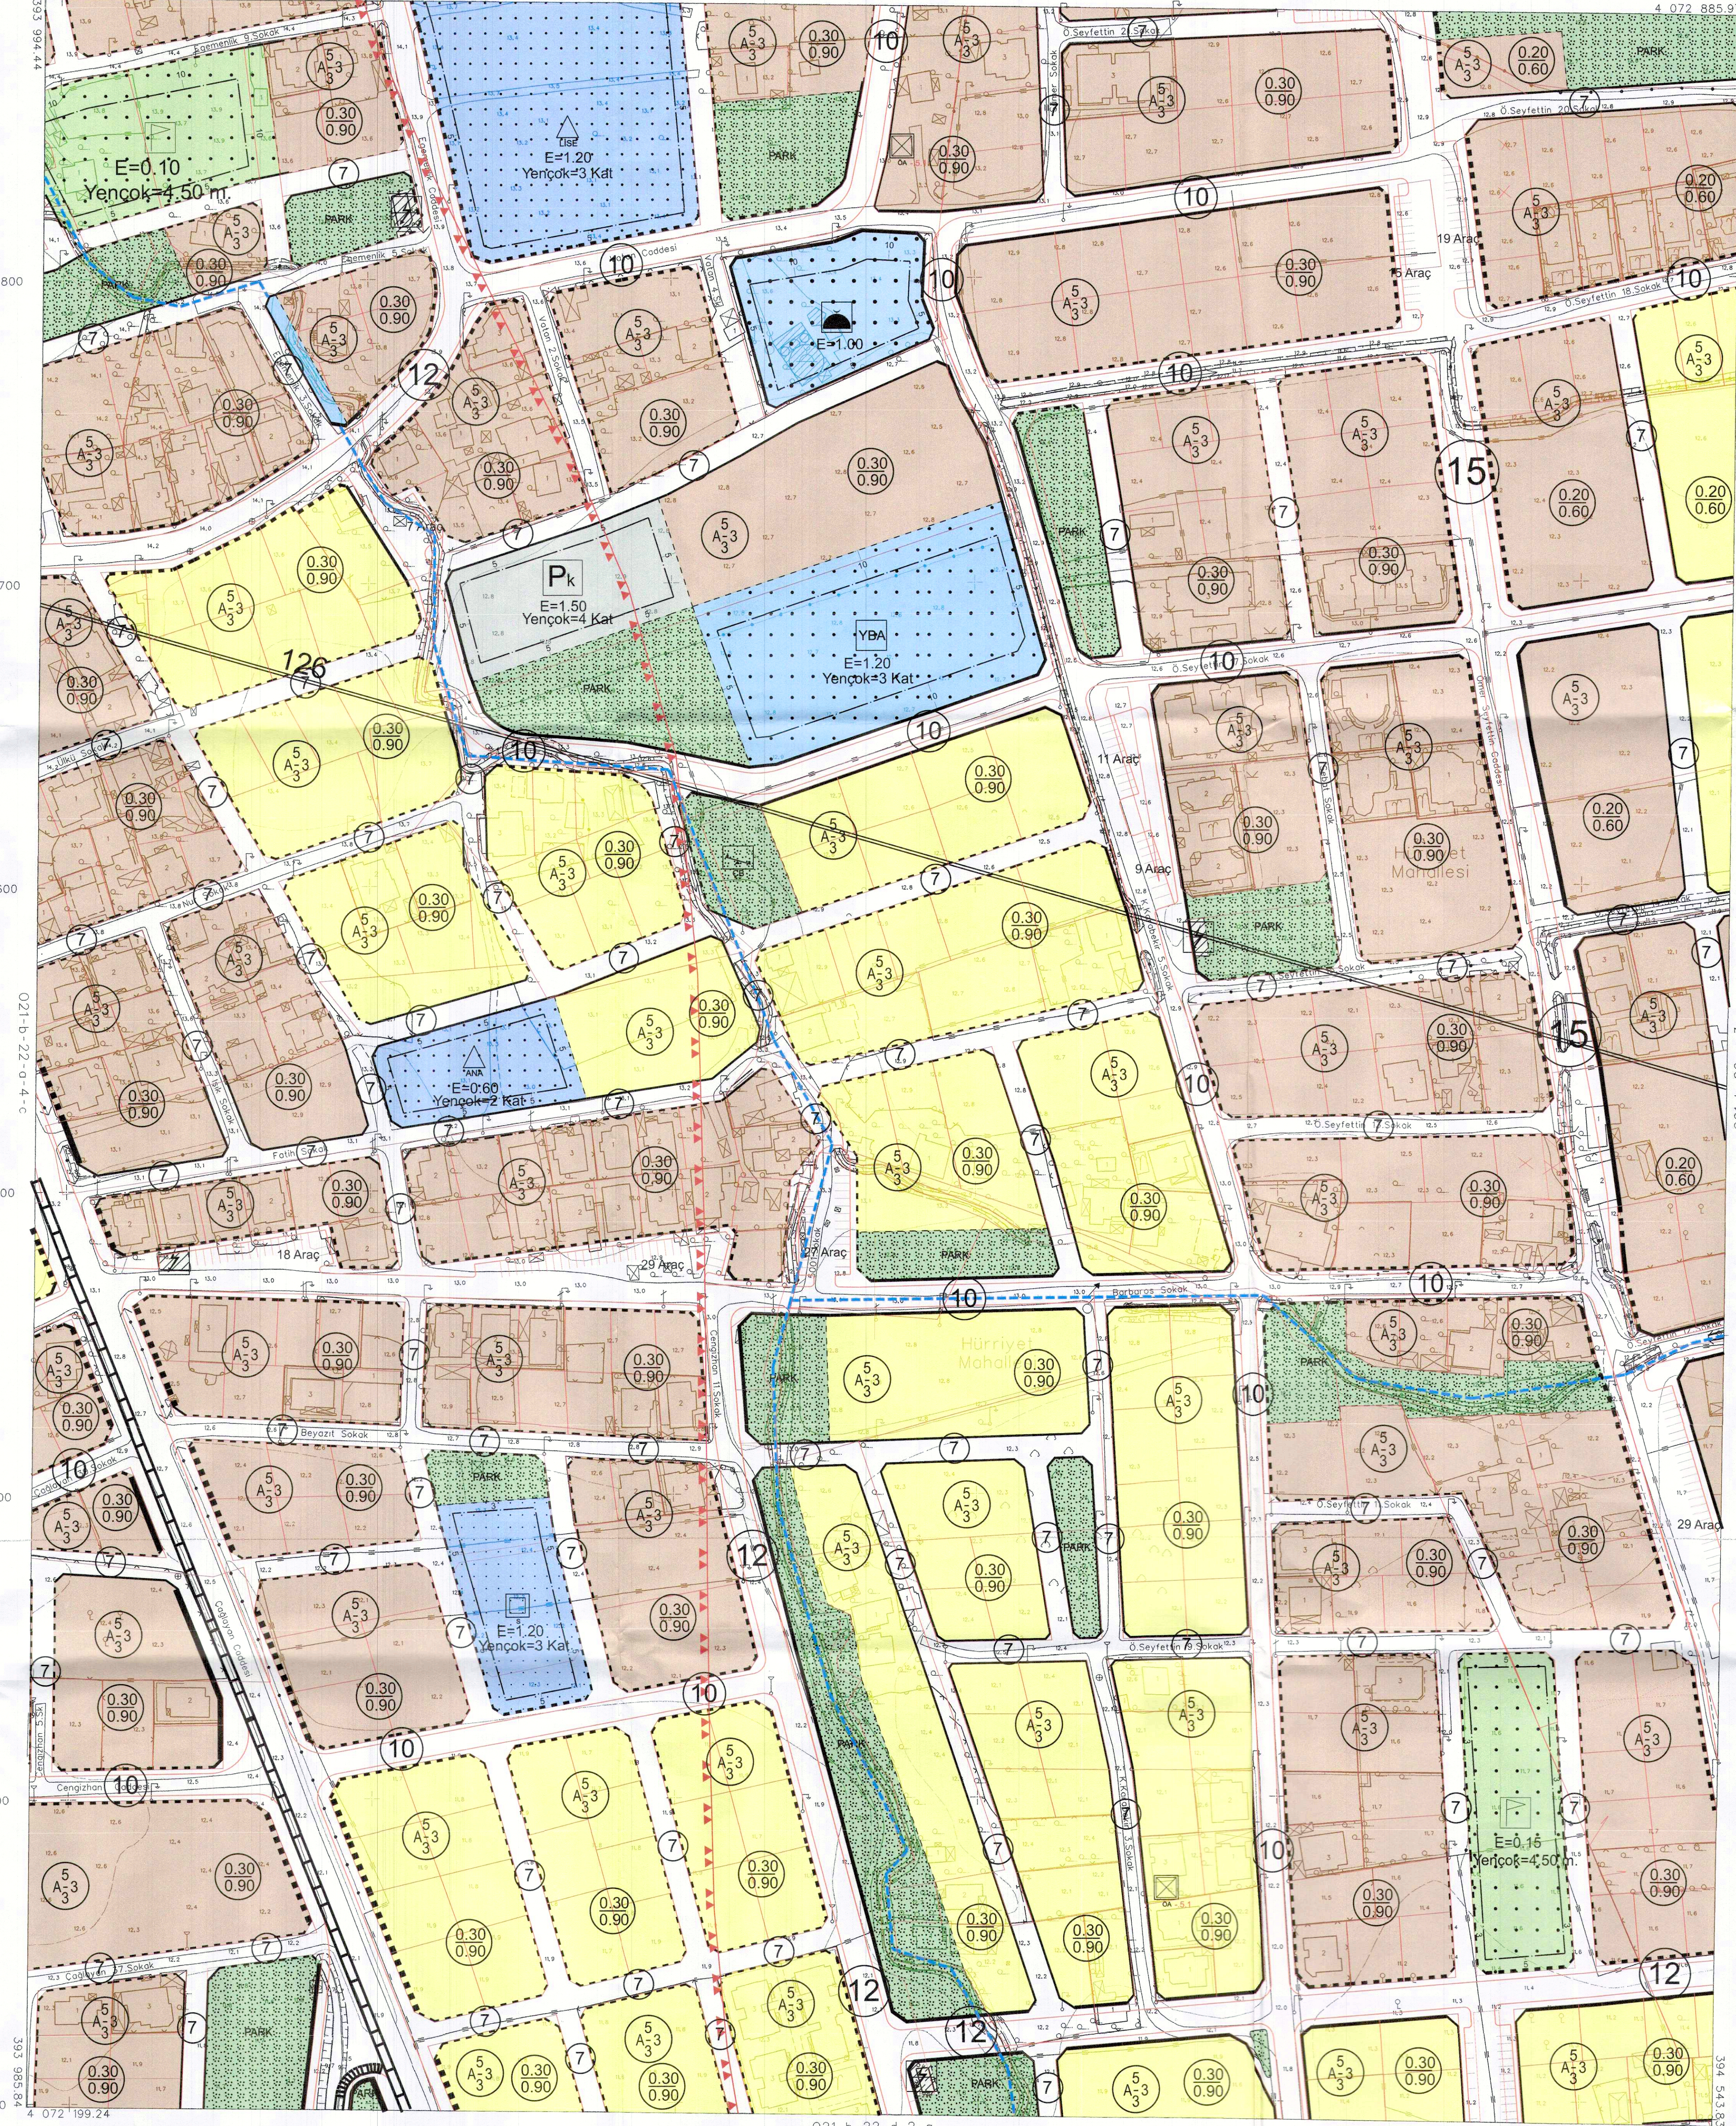


PAFTA 23/04/2011 TARİHİNDE ÇEKİLEN FOTOGRAFLARDAN FOTOMETRİK YÖNTEMLE ÜRETİLMİŞ OLUP BİNALAR CATI ŞİRLERİNDEN ÇİZİLMİŞTİR.

1/1000

MÜTEAHHİT : RADYAN HARİTA İNŞ. MİM. MÜS. TİC. LTD. ŞTİ.

118796 KOORDİNAT SİSTEMİNDE VE 2005.0
EPİGONDA RADYAN HARİTA İNŞ. MİM. MÜS.
TİC. LTD. ŞTİ. TARAFINDAN KAPLAN 90
KÖYÜ HALI BAKIÇI HARİTA ÇİZİLMİŞTİR.
08/12/2011

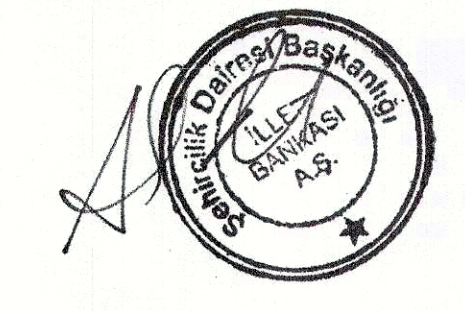

İLLER BANKASI ANONİM ŞİRKETİ
A. BERDAR TIRYAKI
ŞEHİRCİLİK DAİRESİ BAŞKANI

DALAMAN (MUĞLA) O21-b-22-a-3-d