


O21-b-22-d-1-c

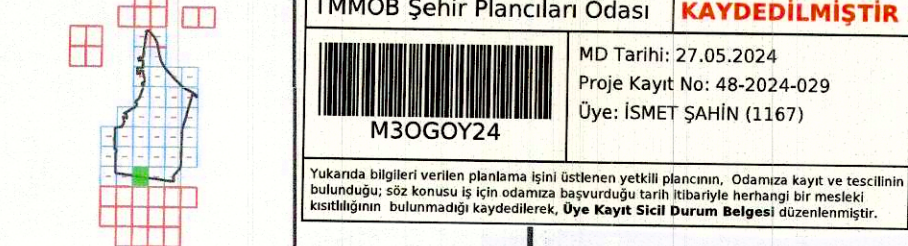

İSMET SAHİN
Şehir Plancısı (T.C. 1990)
Çağr. No: 1187
Mühür No: 1187
T.C. Şehircilik Bakanlığı
MÜHÜR NO: 1187



ROL EDEN
Şehircilik Md. V.

ROL EDEN
Şehircilik Md. V.

ROL EDEN
Şehircilik Md. V.

ROL EDEN
Şehircilik Md. V.

İMAR VE ŞEHİRCİLİK DAİRESİ BAŞKANI
Ömer DEMİRTAŞ

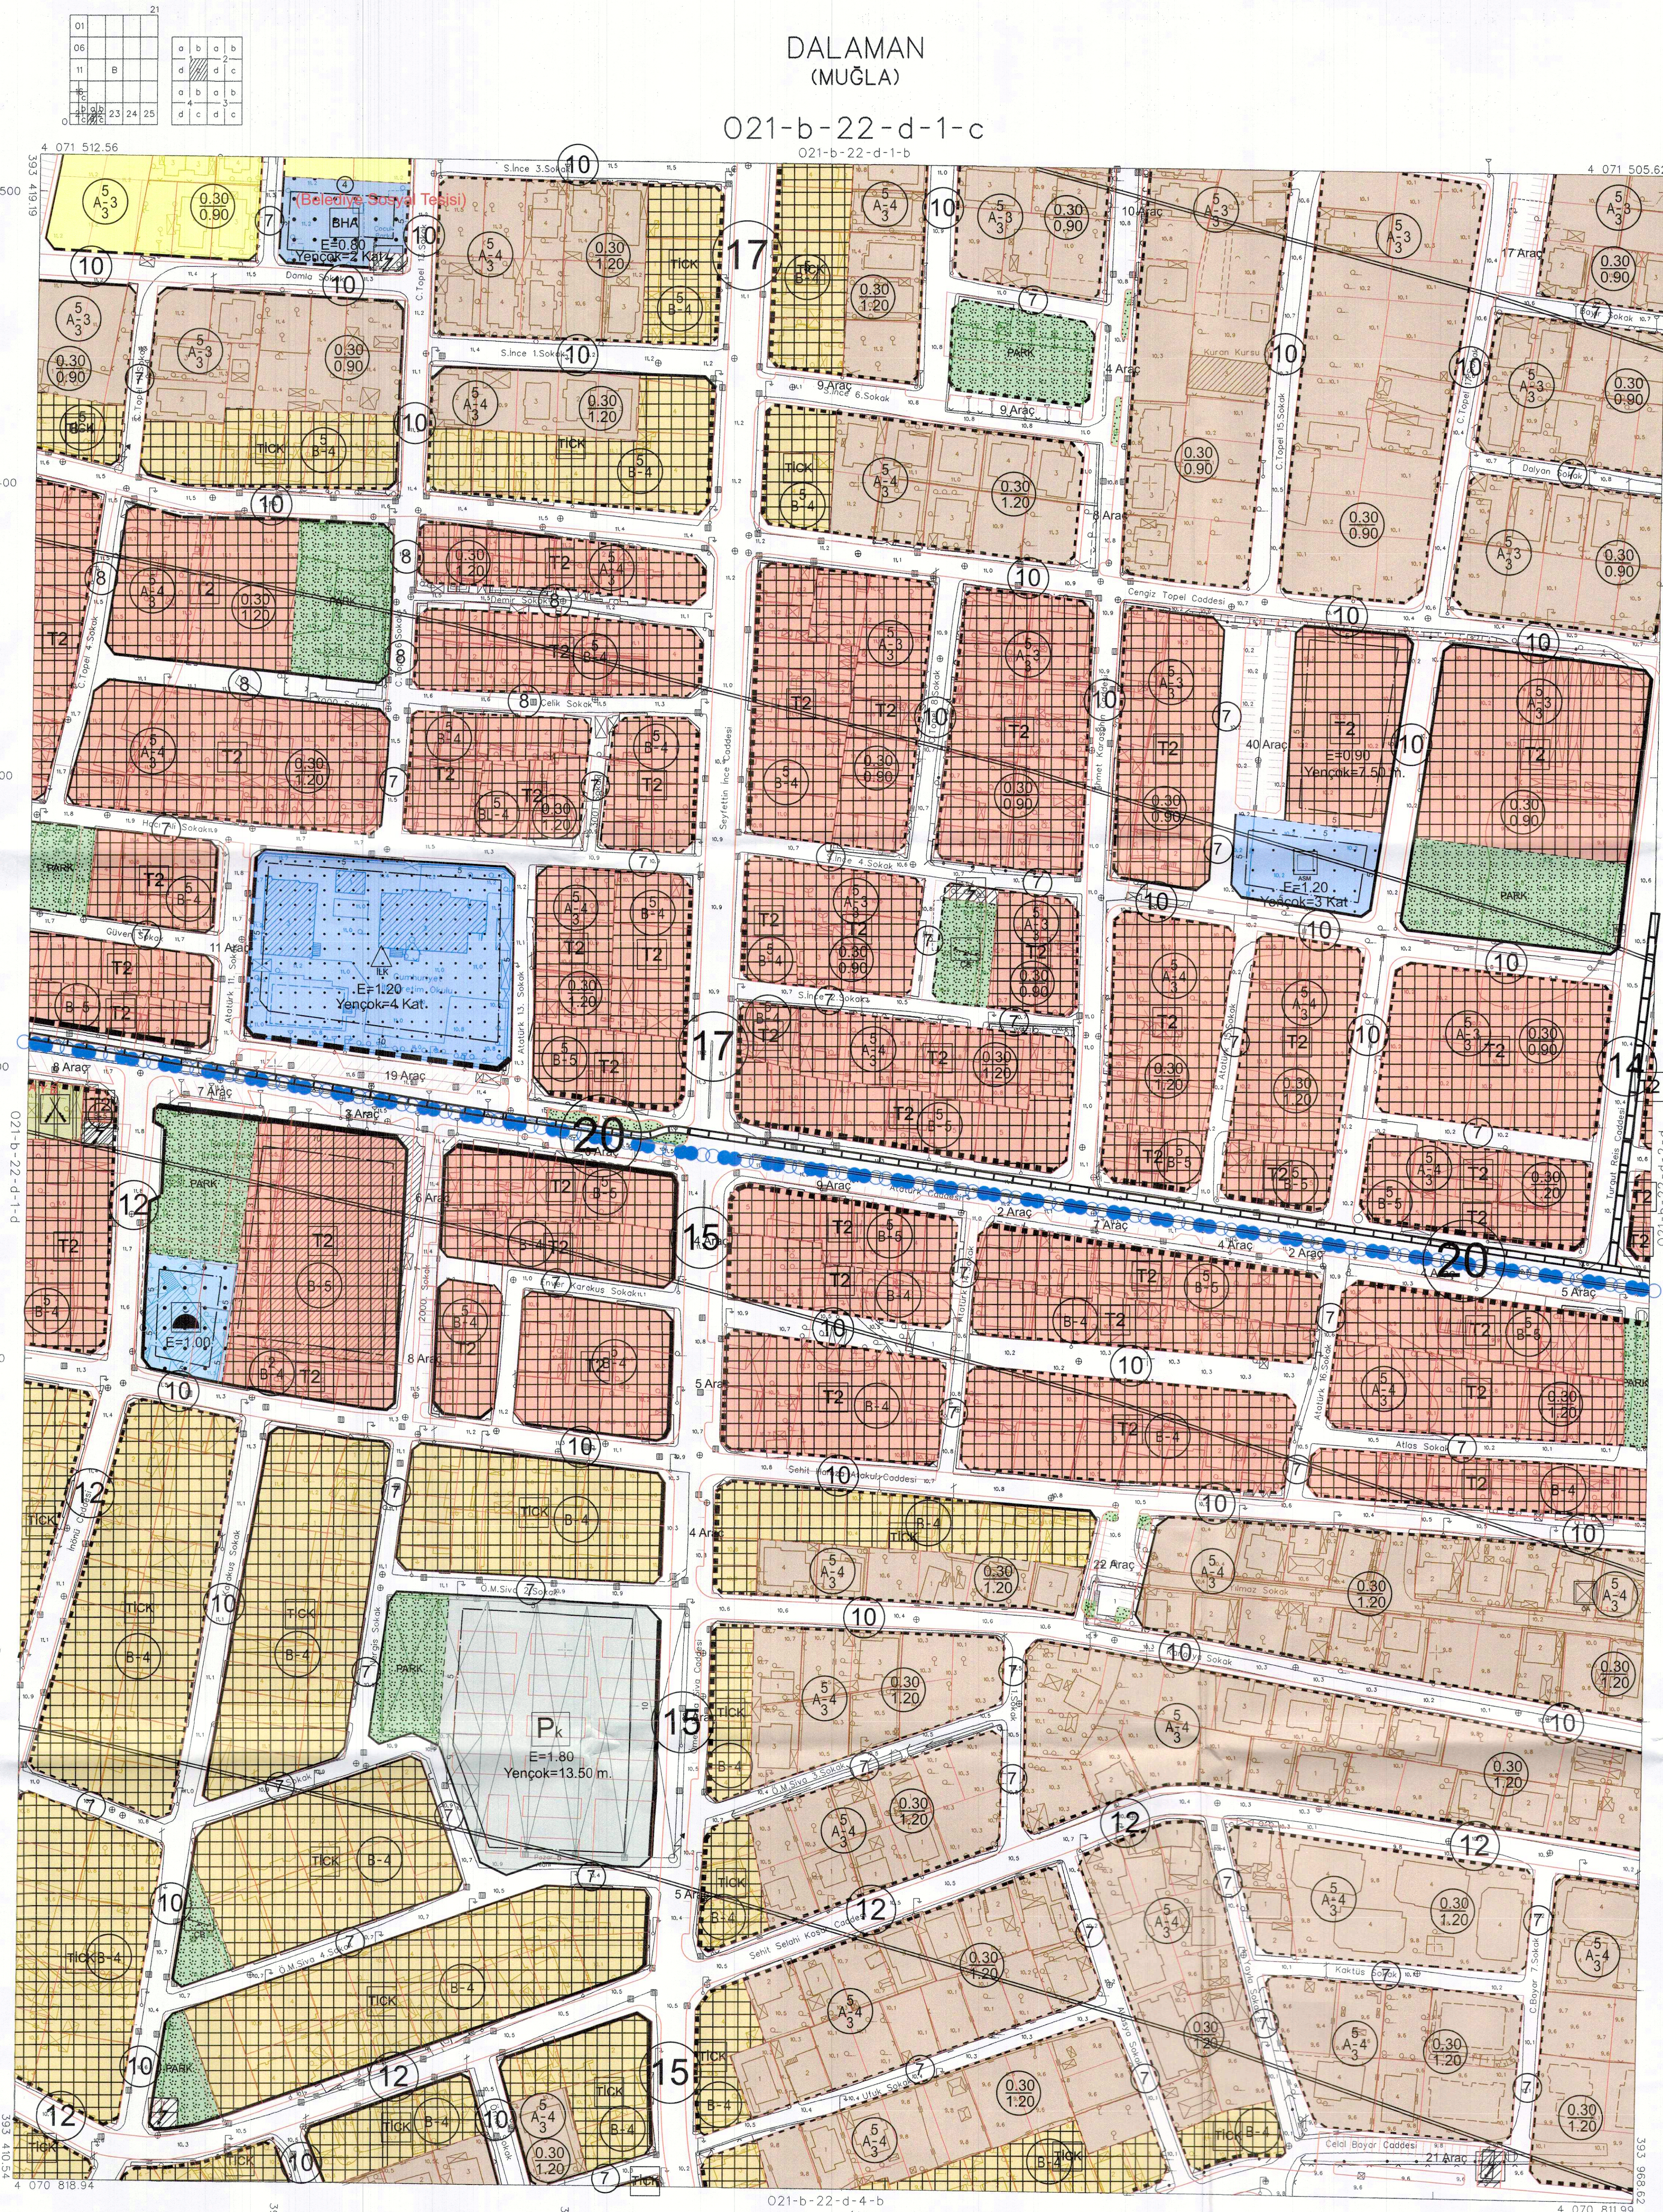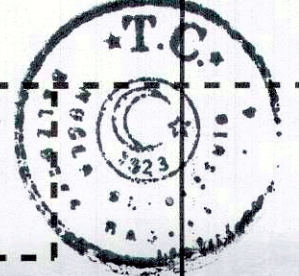

DALAMAN
(MUĞLA)

O21-b-22-d-1-c

1/1000

İTİFAK KORDONAT SİSTEMİNDE VE 2025.5
EPİSODİK RADYAN HARİTA İNŞ. MÜH. MÜS.
TİC. LTD. ŞTİ. TARAFINDAN YAPILAN 80
KÖT. HALIHAZIR HARİTA ÇİZİMİ.
08/12/2021

**İTİFAK KORDONAT SİSTEMİNDE VE 2025.5
EPİSODİK RADYAN HARİTA İNŞ. MÜH. MÜS.
TİC. LTD. ŞTİ. TARAFINDAN YAPILAN 80
KÖT. HALIHAZIR HARİTA ÇİZİMİ.**

İLLER BANKASI ANONİM ŞİRKETİ
A. SERDAR TIRYAK
ŞEHİRCİLİK DAİRESİ BAŞKANI

DALAMAN
(MUĞLA)

O21-b-22-d-1-c

PAFTA 23/04/2011 TARİHİNDE ÇEKİLEN FOTOĞRAFLARDAN FOTODİJİTAL YÖNTEMLE ÜRETİLMİŞ OLAN BİNALARI ÇATI SINIRLARINDAN ÇİZİLMİŞTİR.

MÜTEAHHİT - RADYAN HARİTA İNŞ. MÜH. MÜS. TİC. LTD. ŞTİ.