


021-b-22-d-4-b

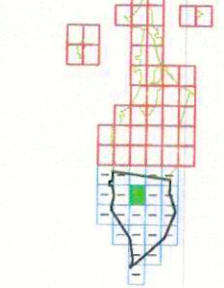

MMMOB Şehir Plancılar Odası **KAYDEDİLMİŞTİR**
MD Tarih: 27.05.2024
Proje Kayıt No: 48-2024-029
Ölç: İSMET SAHİN (13167)
M30G0Y24


İSMET SAHİN
ŞEHİR PLANCISI (T.C. 1994)
Daha Bilgi İçin:
Muğla İl, No: 11/4 Mesleki Odası
Muğla V.D. 793007172

KURUMSAL KONTROL EDEN
Kurulmuş Başkan

KURUMSAL KONTROL EDEN
Kurulmuş Başkan


MÜDÜRÜ
Kurulmuş Başkan

İMAR VE ŞEHİRCİLİK DİREKTÖRLÜĞÜ BAŞKANLIĞI

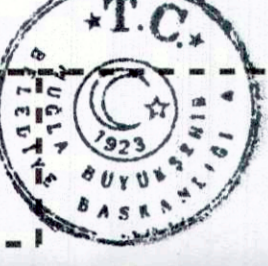

DALAMAN
(MUĞLA)

021-b-22-d-4-b
021-b-22-d-1-c

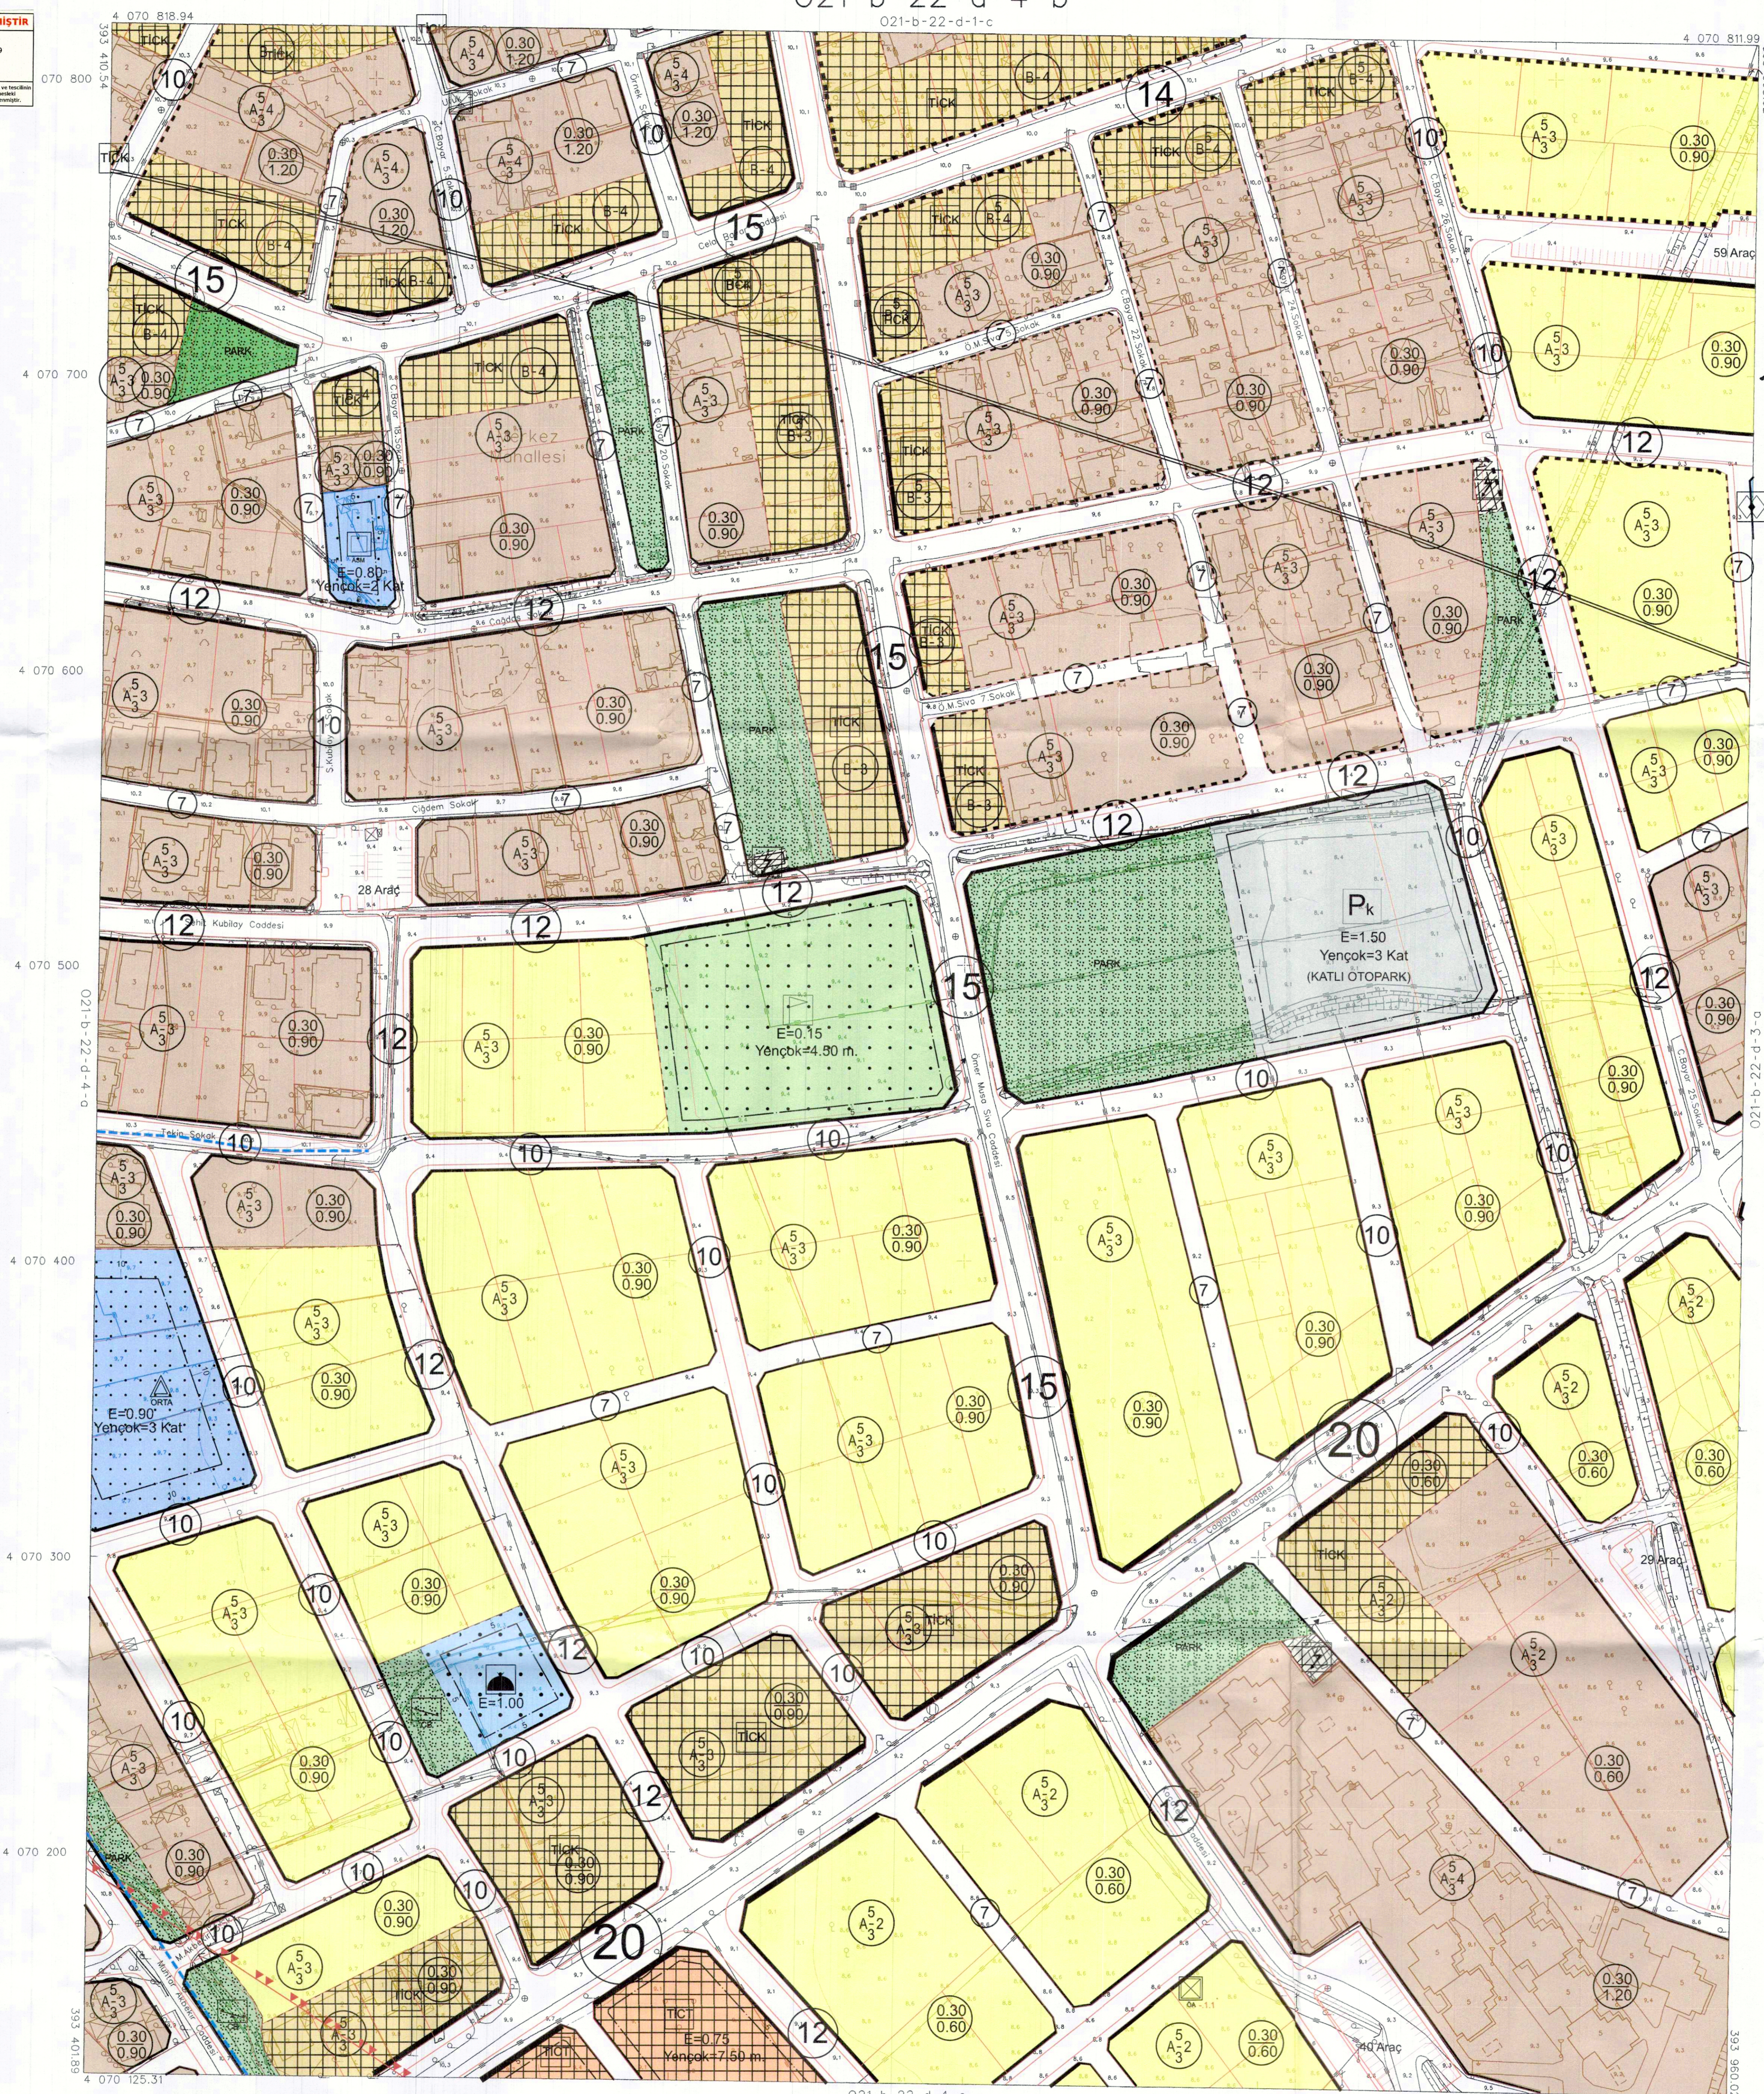

TRİANGÜLASYON KORDİNAT SİSTEMİNDE VE 2025.0
EPOĞUNDA RADYAN HARİTA İNS. MEH. MÜS.
T.C. LTD. ŞTİ. TARAFINDAN YAPILAN 80
MİTAL HARİTA HARİTA ÖLÇEKİ
08/12/2011



İLLER BANKASI ANONİM ŞİRKETİ
A. SERDAR TIRAKCI
ŞEHİRCİLİK DİREKTÖR BAŞKANI

Signature