

O21-b-22-d-1-d


TMMOB Şehir Plancılar Odası **KAYDEDİLMİŞTİR**  
M.D. Tarihi: 27.05.2024  
Proje Kayıt No: 48-2024-029  
Öye: İSMET SAHİN (1167)  
M30G024

**İSMET SAHİN**  
Şehir Plancısı (TMMOB 1990)  
T.C. M.İ.Ş. No: 1167  
TMMOB Şehir Plancılar Odası  
MUGLA V.D. : 793007179


**İNŞAAT İZİNİ VEREN**  
Kurum Dosya No : ULP-481040208  
Plan İşlem No (PIN) : 1/1000  
Mugla İli, Dalaman İlçesi kent bütününe yönelik olarak hazırlanan 35 adet paftadan ibaret revizyon ve ilave uygulama imar planı Dalaman Belediye Meclisinin 18/12/2023 tarihli ve 118 sayılı kararı ile uygun bulunmuştur.

**İNŞAAT İZİNİ VEREN**  
Kurum Dosya No : ULP-481040208  
Plan İşlem No (PIN) : 1/1000  
Mugla İli, Dalaman İlçesi kent bütününe yönelik olarak hazırlanan 35 adet paftadan ibaret revizyon ve ilave uygulama imar planı Dalaman Belediye Meclisinin 18/12/2023 tarihli ve 118 sayılı kararı ile uygun bulunmuştur.

**İMAR VE ŞEHİRCİLİK DAİRESİ BAŞKANI**  
M.Ü. ÖZDEMİR  
Mugla Büyükşehir Belediye Başkanlığı Şehircilik Dairesi Başkanı

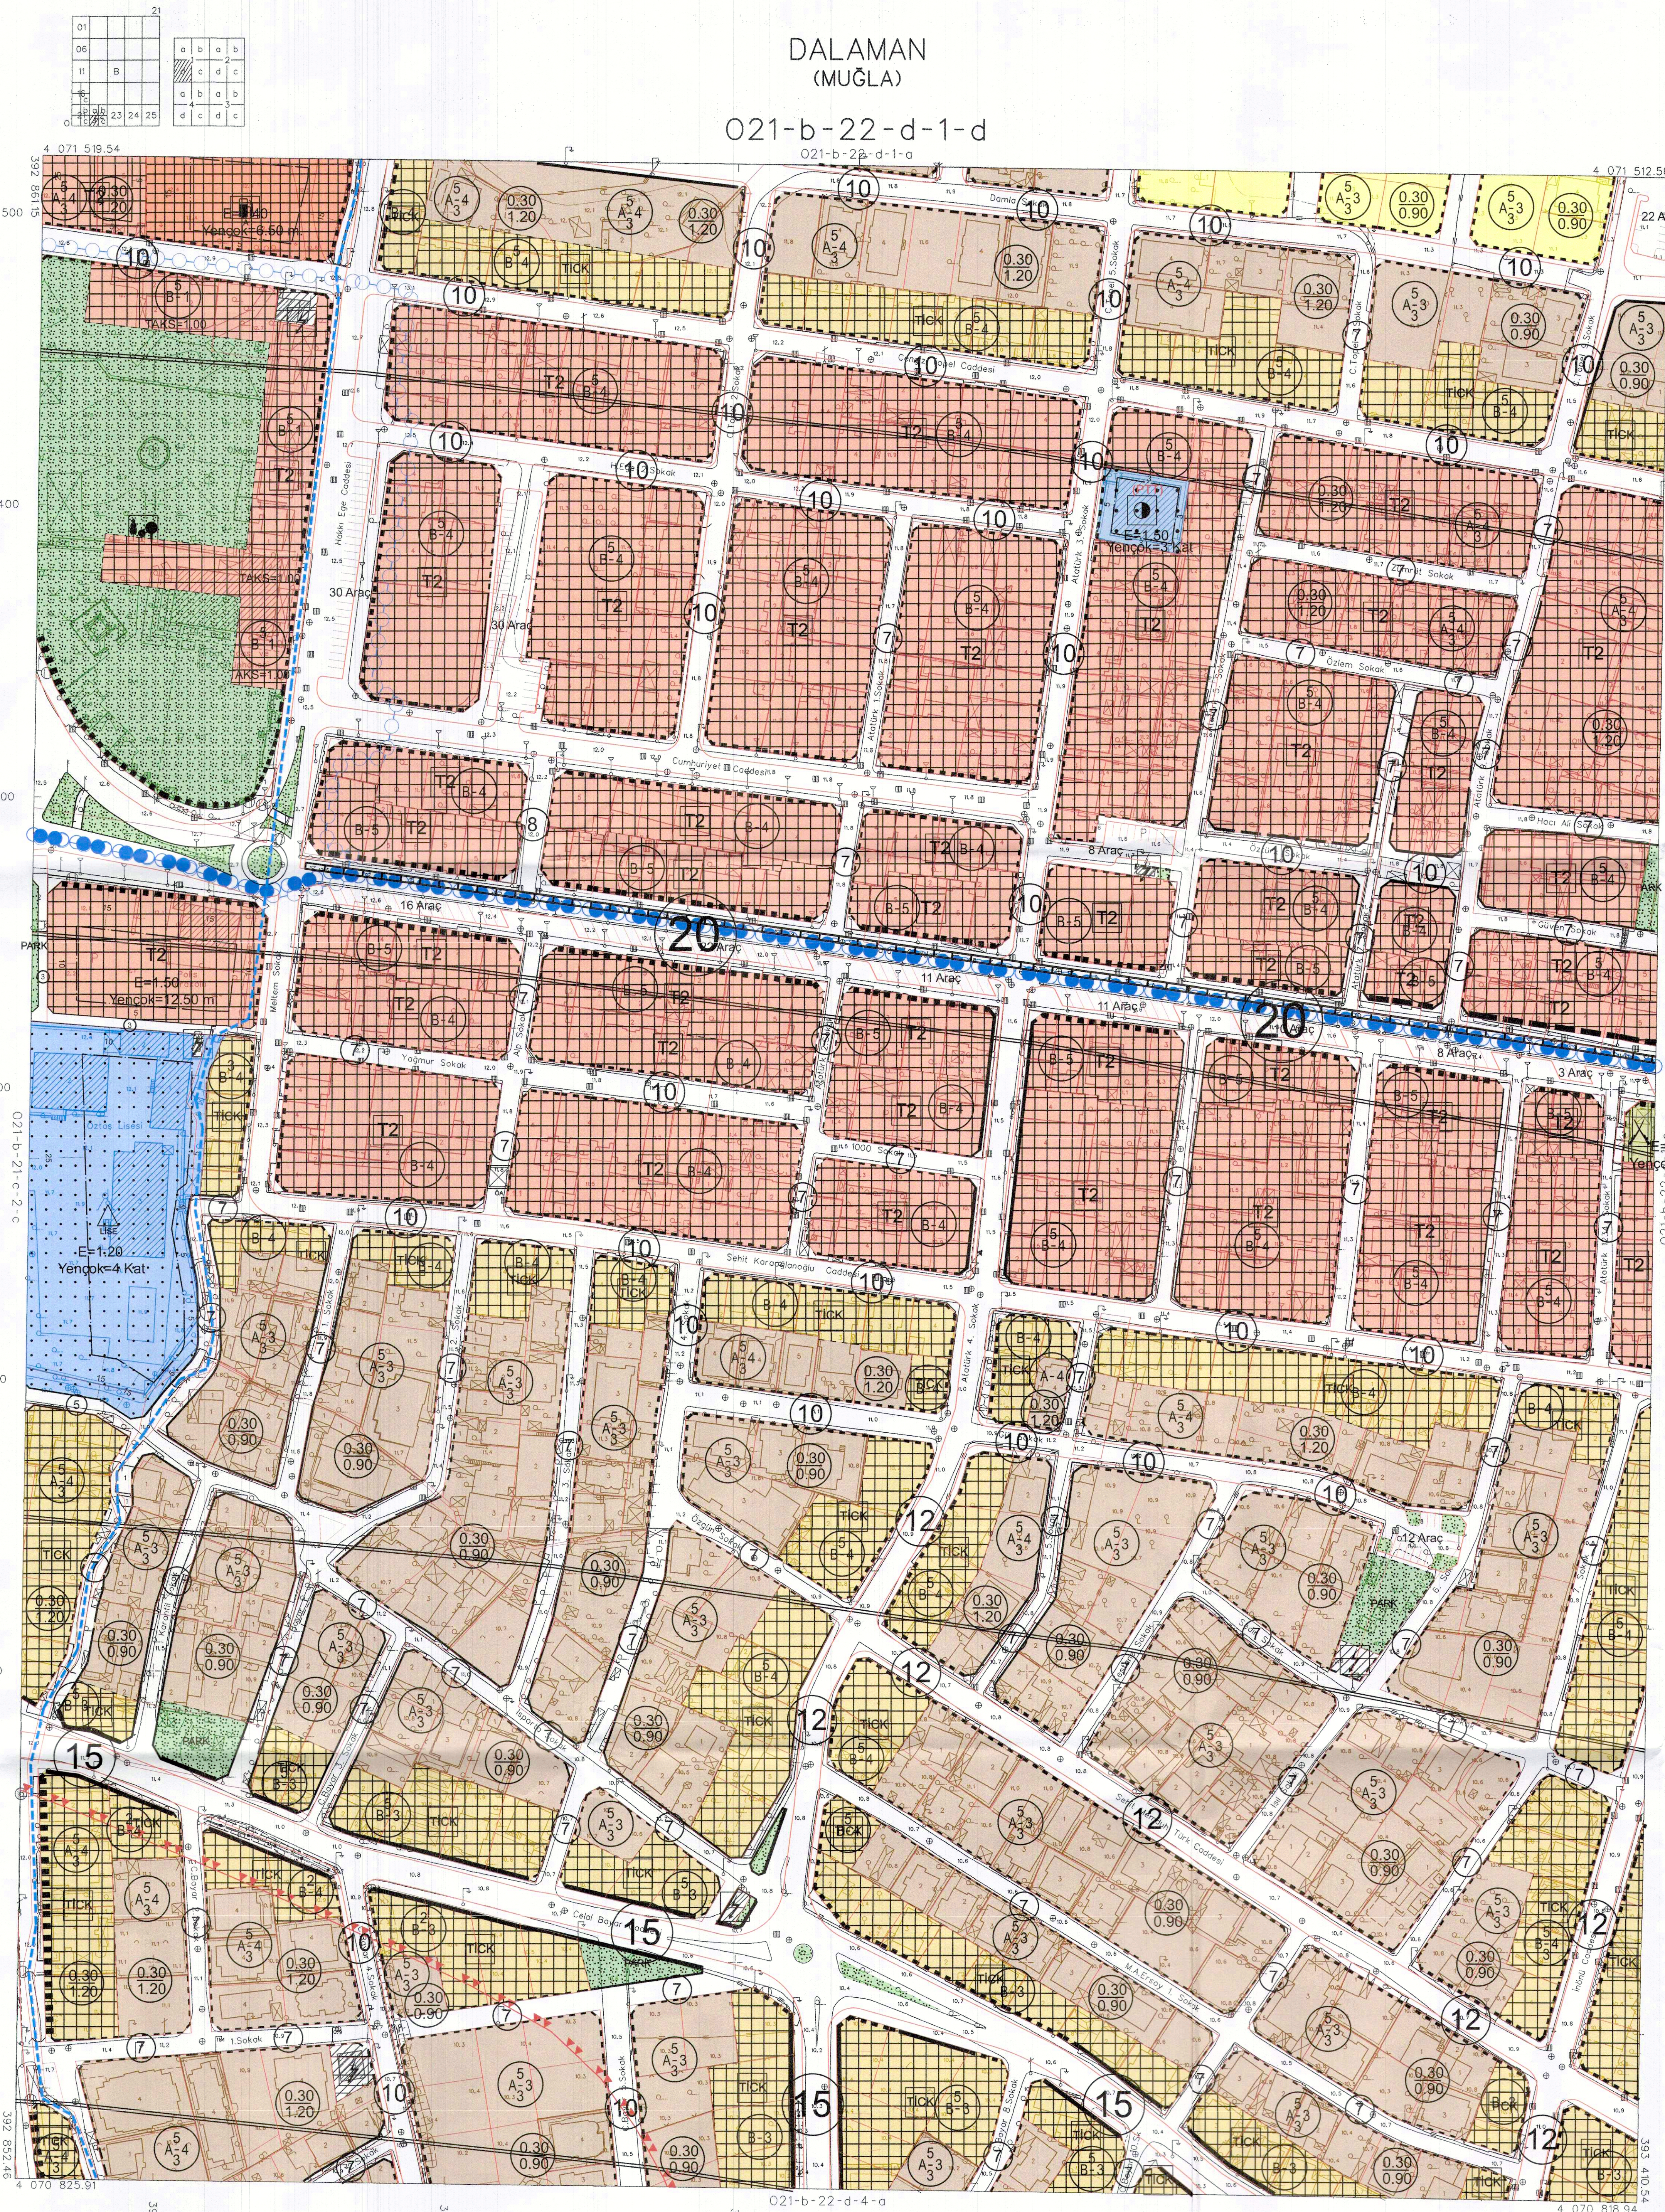

İTİFAK KORDİNAT SİSTEMİNDE VE 2025.0  
EPOKUNA GAYRAN HARİTA İNS. MÜH. MÜS. T.C. LTD. ŞTİ. TARAFINDAN YAPILAN 80  
ADET HALBAZIR HARİTA ÖLÇÜMÜ  
08/12/2021

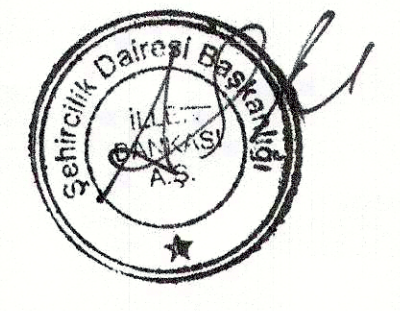

İLLER BANKASI ANONİM ŞİRKETİ  
A. SERGAR İRİYAK  
ŞEHİRCİLİK DAİRESİ BAŞKANI