

021-b-22-d-1-c

TMMOB Şehir Plancıları Odası
KAYDEDİLMİŞTİR
MÜHÜR NO: 18.03.2025
Proje Kayıt No: 48-2024-029
Öyle: İSMET ŞAHİN (1167)

İSMET ŞAHİN
Şehir Plancısı (T.C. 1990)
Oda Sicil No: 1167
Mühürün Mühürü: İsmet Şahin
Tuzak No: 11/11/2024
MUĞLA V.D. 18.03.2025

KONTROL EDEN
Ölçer DRAZ
İmar ve Şehircilik Md. Vk.

YETKİLİ
Dalaman Belediye Başkanı
Belediye Başkanı

KONTROL EDEN
Emre GEMİSSOY
Şehir Plancısı


ŞUBE MÜDÜRÜ
Feyza ÖNAY
İmar Planlama Şube Müdürü

Kurum Dosya No
Plan İşlem No (PIN)
Ölçek
UJP- 481040208
1/1000

Muğla İli, Dalaman İlçesi kent bütününe yönelik olarak
hazırlanan 20 adet paftadan ibaret revizyon ve ilave
uygulama imar planına ait itirazların değerlendirilmesi
sonucunda Dalaman Belediye Meclisinin 01/10/2024 tarihli
144 sayılı kararı ve 01.11.2024 tarihli 159 sayılı kararı ile
uygun bulunmuştur.

Muğla İli, Dalaman İlçesi kent bütününe yönelik olarak
hazırlanan 20 adet paftadan ibaret revizyon ve ilave
uygulama imar planına ait itirazların değerlendirilmesi
sonucunda Dalaman Belediye Meclisinin 01/10/2024 tarihli
144 sayılı kararı ve 01.11.2024 tarihli 159 sayılı kararı ile
uygun bulunmuş ve Muğla Büyükşehir Belediye Meclisinin
13.02.2025 tarihli ve 42 sayılı kararıyla değiştirilerek
onaylanmıştır.


İMAR VE ŞEHİRCİLİK
DAİRESİ BAŞKANI

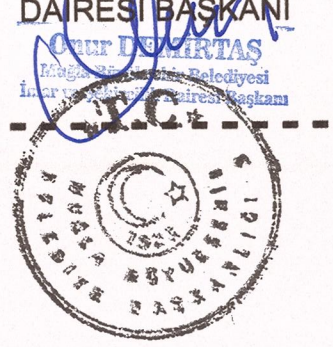

DALAMAN
(MUĞLA)

021-b-22-d-1-c

021-b-22-d-1-b

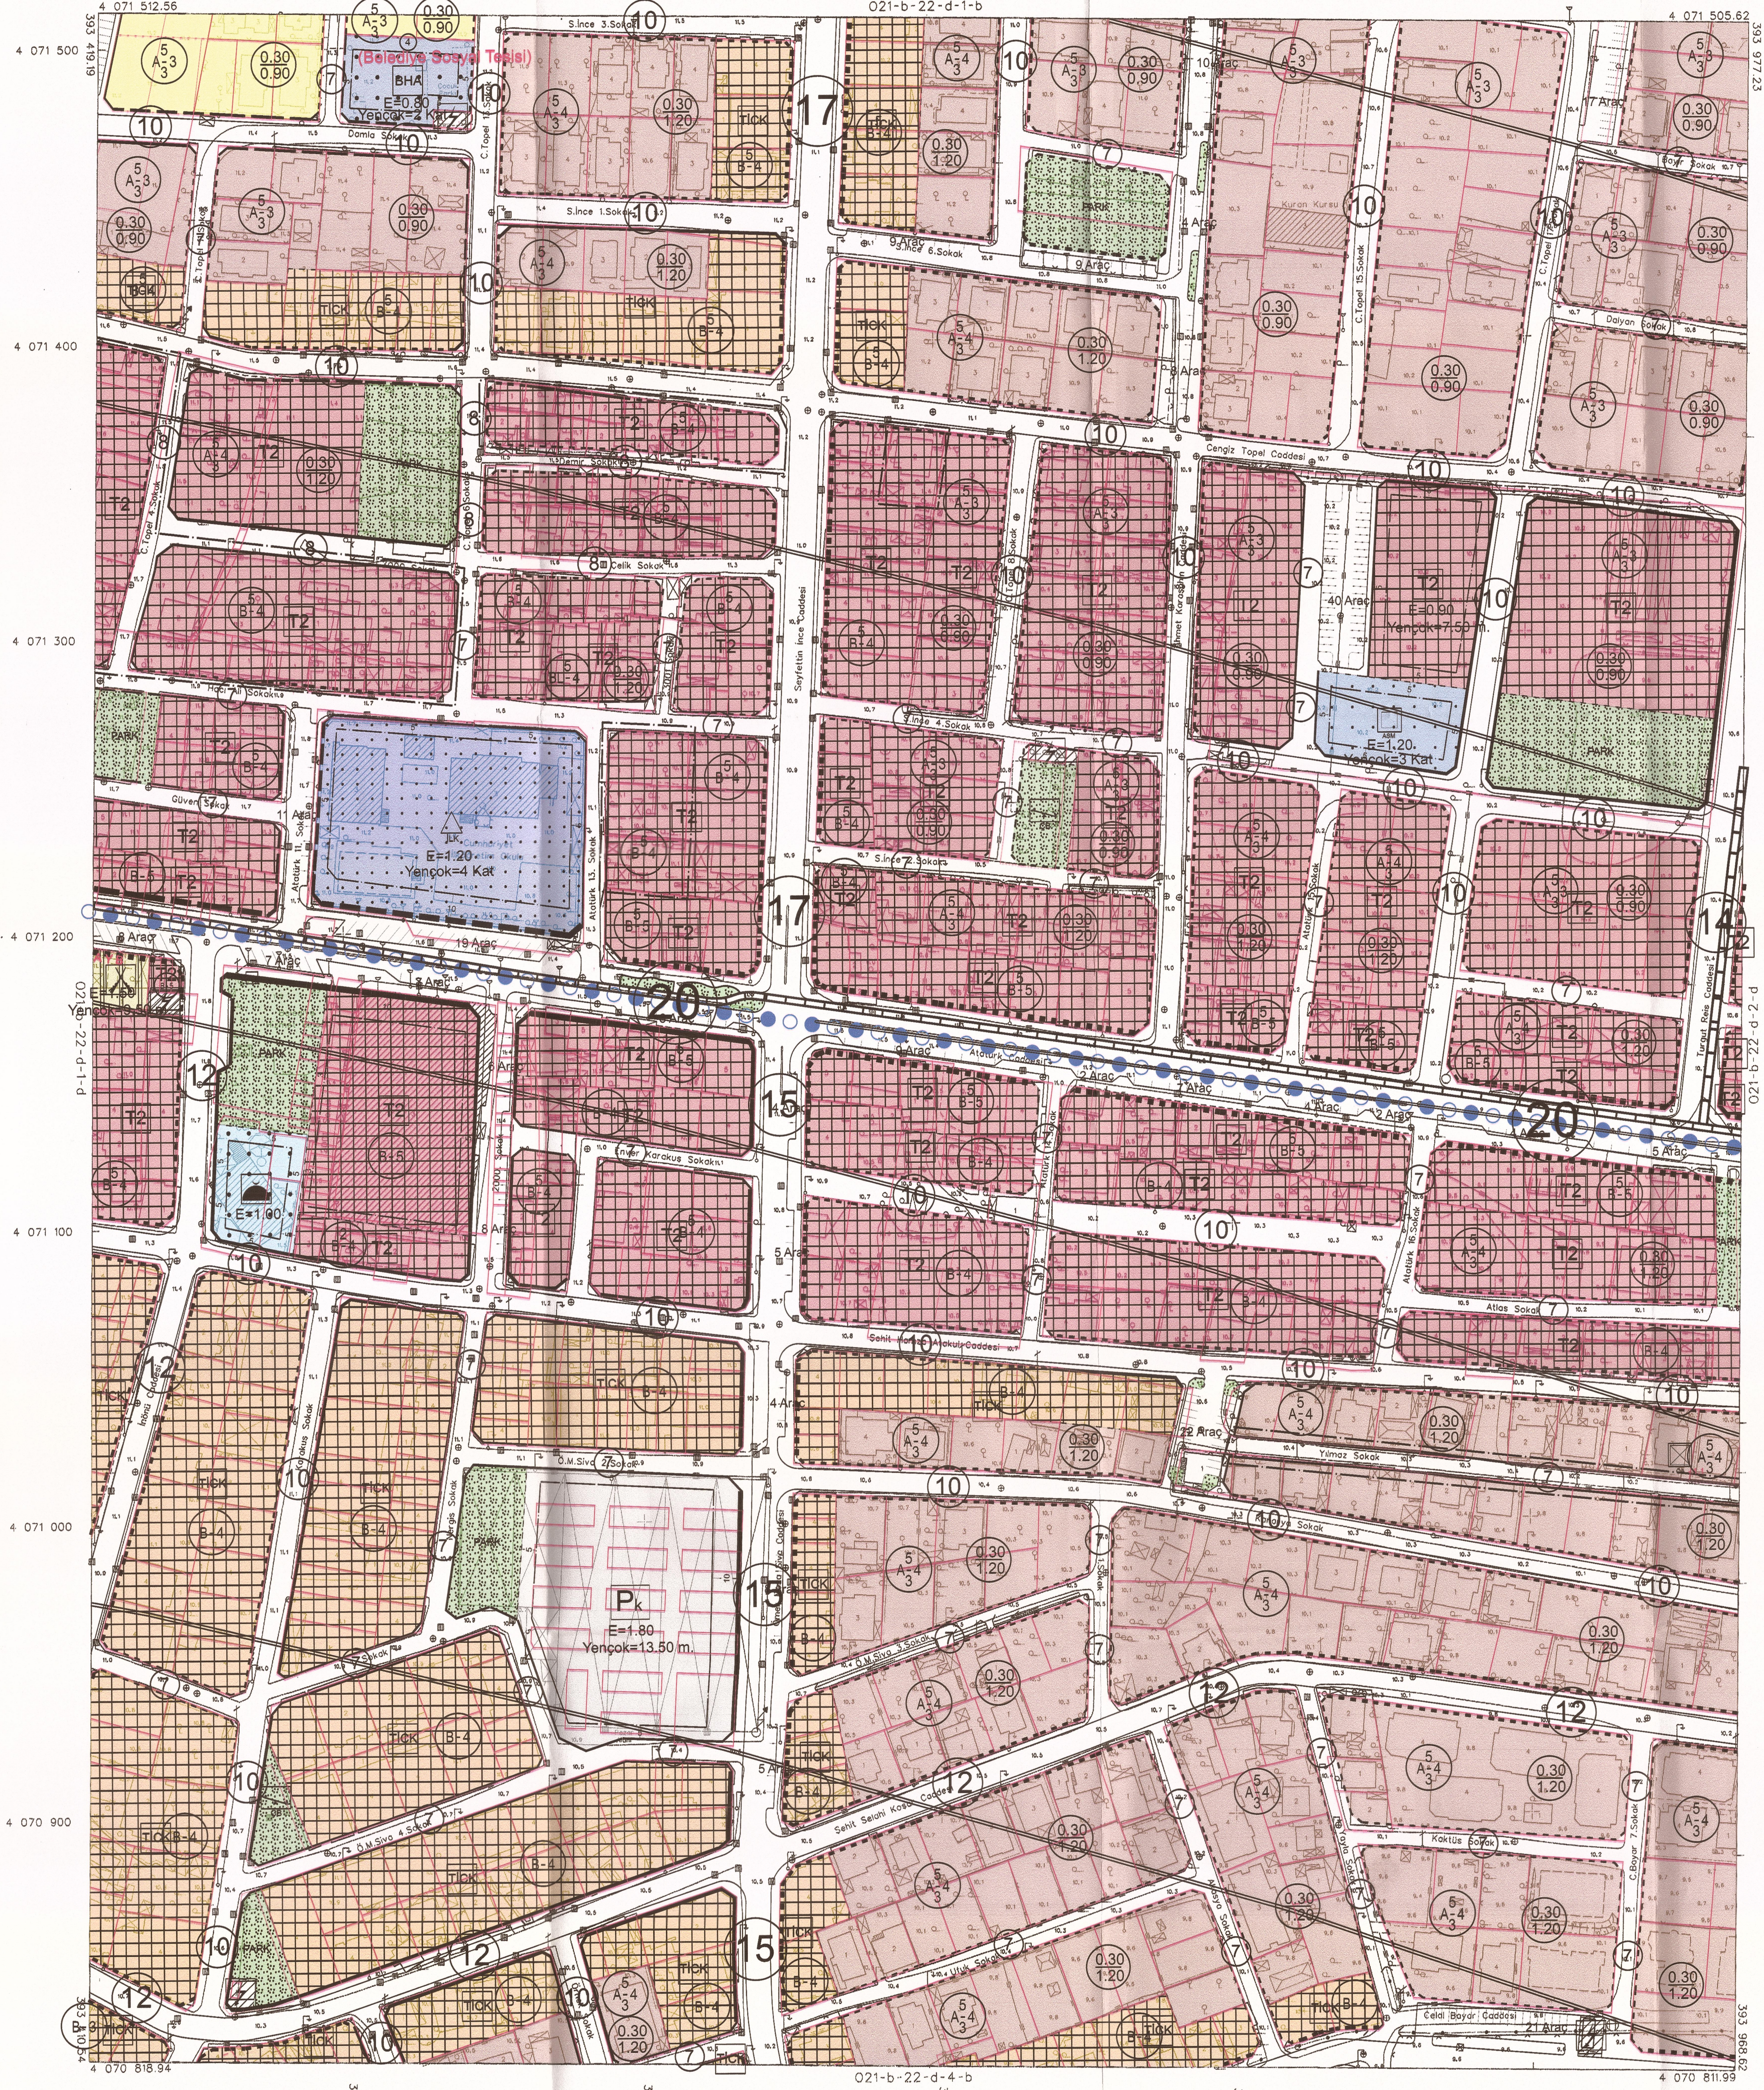

PAFTA 23/04/2011 TARİHİNDE ÇEKİLEN FOTOGRAFILARDAN FOTOGRAFETRİK YÖNTEMLERİ İLE ÇIKARILAN BİNA LARININ GÖRÜNTÜLERİNDEN ÇIKARILMIŞTIR.

1/1000

MÜHÜR NO: 18.03.2025
Proje Kayıt No: 48-2024-029
Öyle: İSMET ŞAHİN (1167)

İTİFAK KORDİNAT SİSTEMİNDE VE 2005.0
EPODUNDA RAYAN HARİTA İNS. MÜH. MÜS.
T.C. LTD. ŞTİ. TARMİNDEN YAPILAN 80
ADET KILAVUZ HARİTA ÇIKARILMIŞTIR.



İLLER BANKASI ANONİM ŞİRKETİ
A. SERİNOĞLU İYİBAŞI
ŞEHİRCİLİK DAİRESİ BAŞKANI

DALAMAN
(MUĞLA)

021-b-22-d-1-c