

021-b-22-a-3-c

TMMOB Şehir Plancıları Odası
KAYDEDİLMİŞTİR
Mühür No: 18.03.2025
Proje Kayıt No: 48-2024-029
Özet: İSMET SAHİN (1367)

İSMET SAHİN
Şehir Plancısı (T.C. 1990)
Çalışma No: 1167
Müşahitinin Mühürü: İsmet Sahin Cad.
Tuzla, Muğla, 11.11.2024

KONTROL EDEN
Gözetici
İmar ve Şehircilik Md. Vkl.

YETKİLİ
Dalaman Belediye Başkanı
B. K. K.

KONTROL EDEN
Şehir Plancısı


ŞUBE MÜDÜRÜ
Feyza ÖZAY
İmar Planlama Şube Müdür Vekili

İMAR VE ŞEHİRCİLİK
DAİRESİ BAŞKANI
M. K.

İMAR VE ŞEHİRCİLİK
DAİRESİ BAŞKANI
M. K.

021-b-22-a-3-c

021-b-22-a-3-b

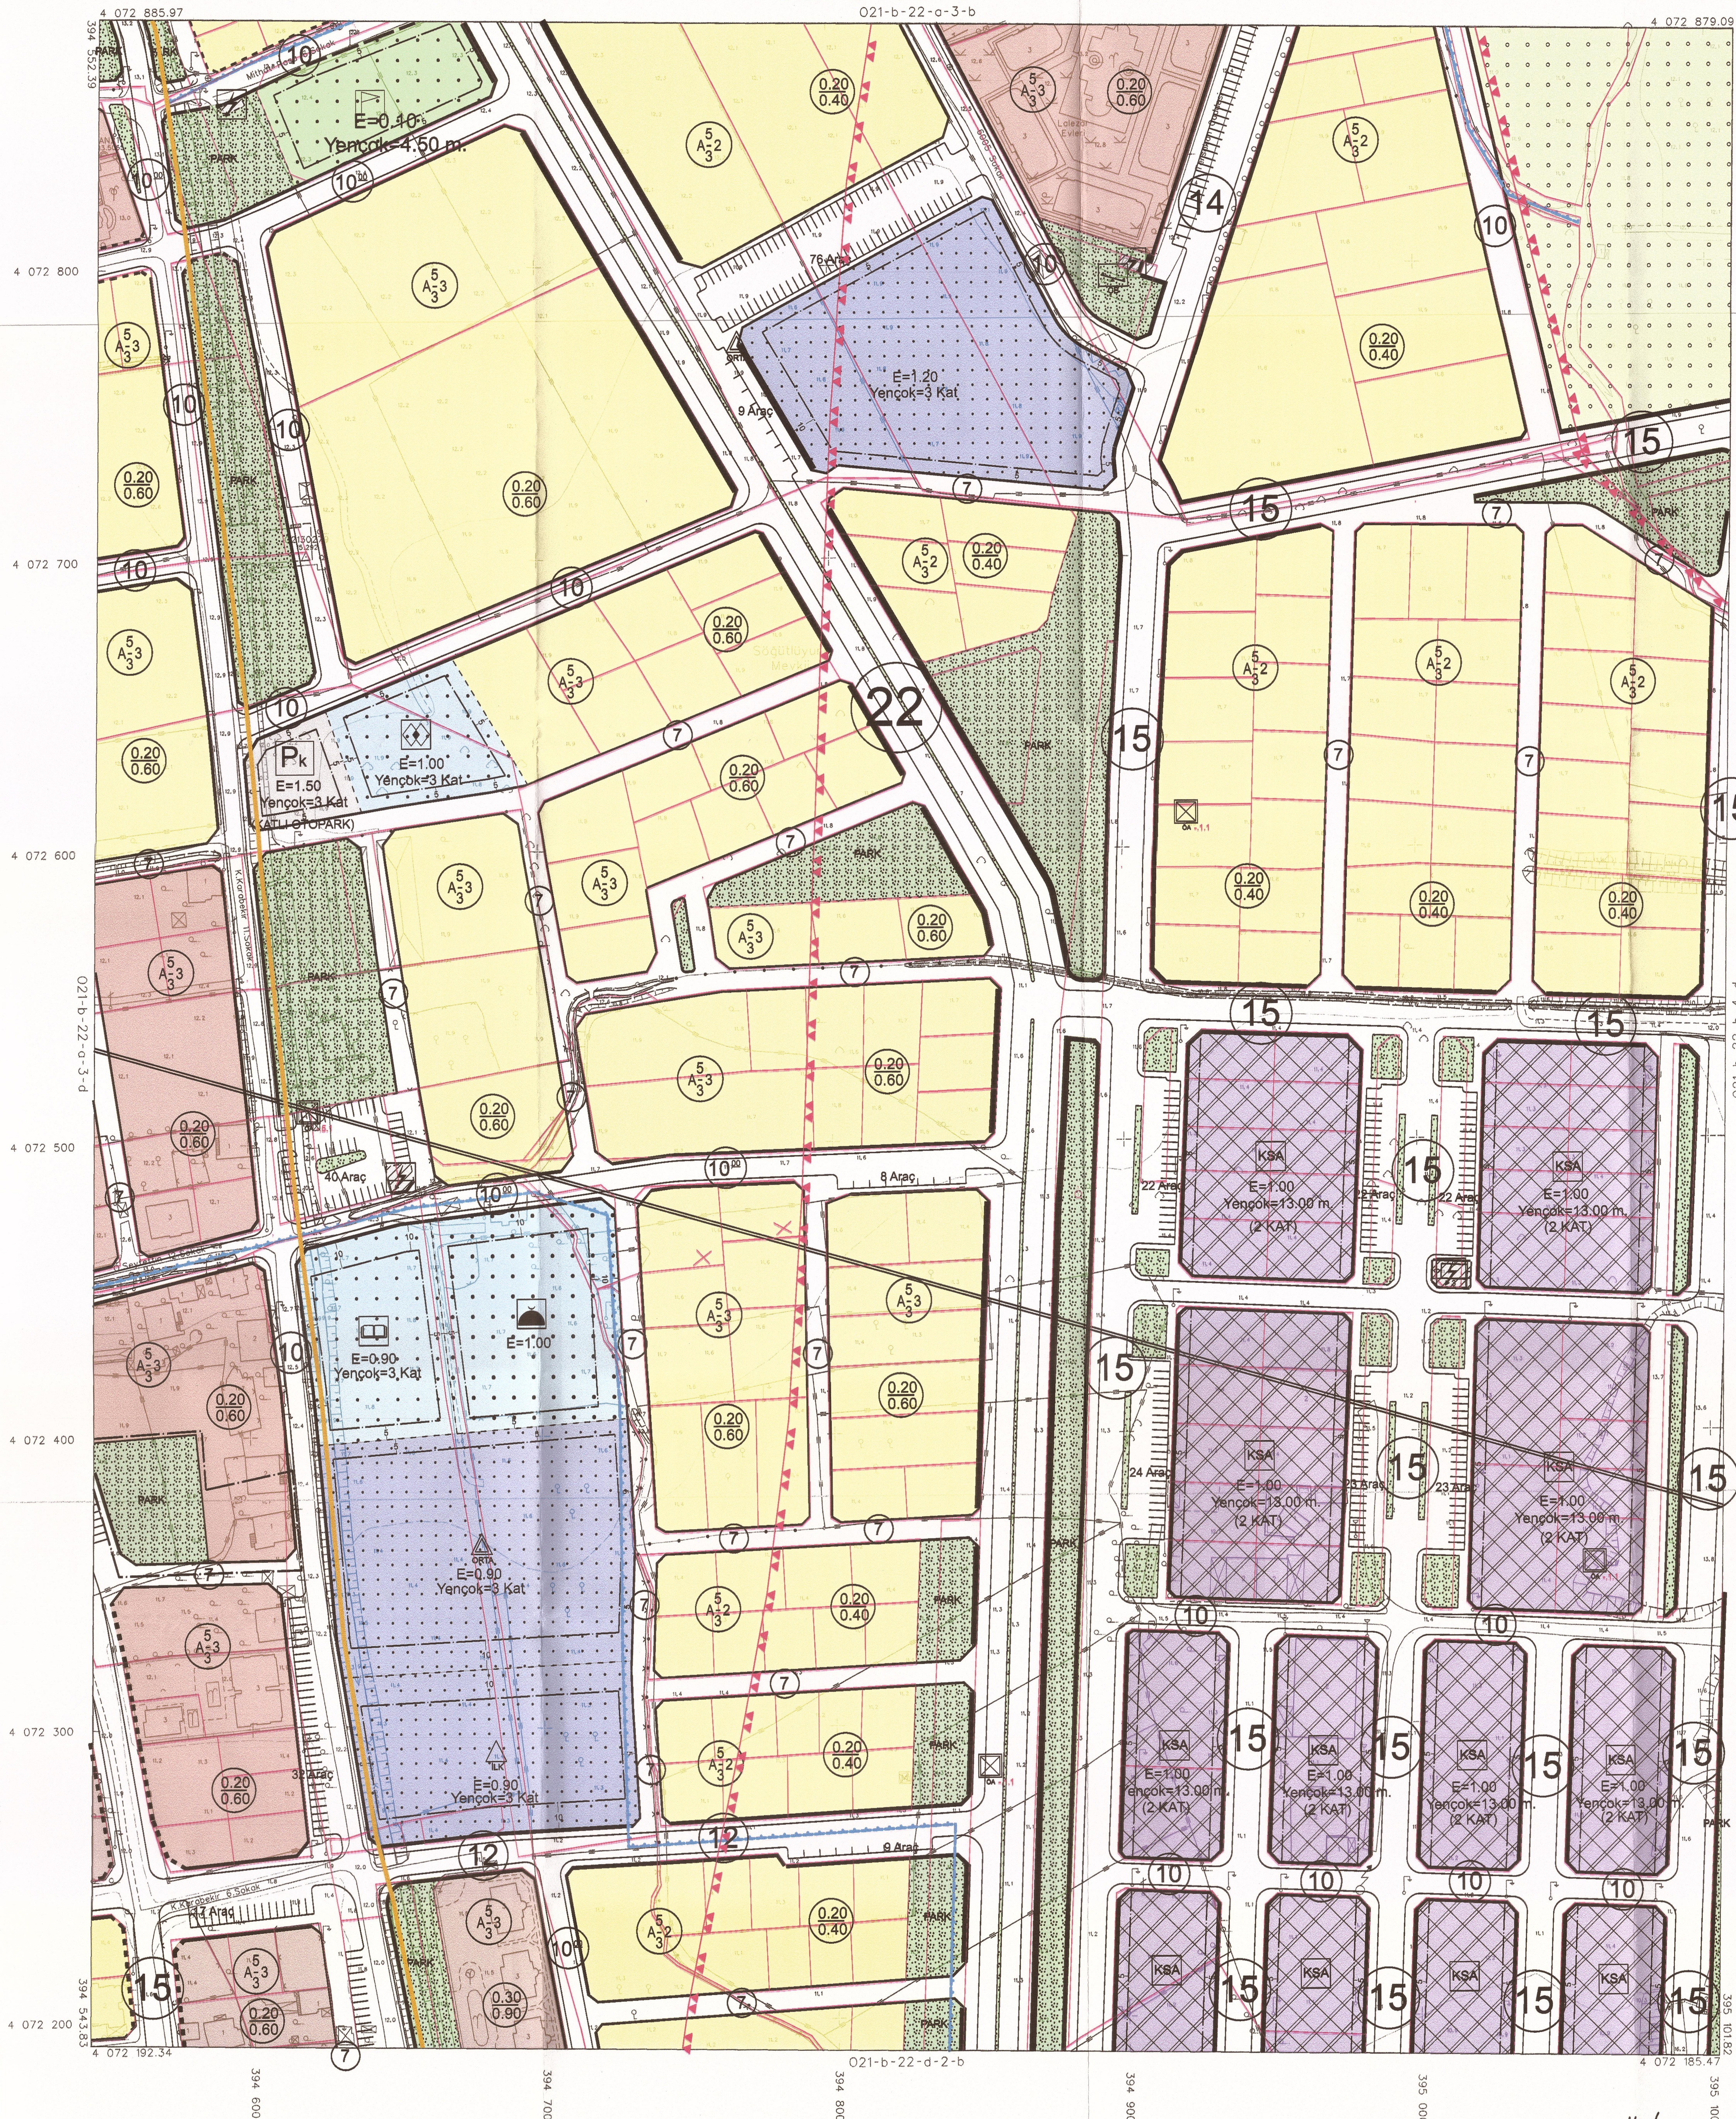

İTİHAK KORDİNAT SİSTEMİNDE VE 2005.0
EPOĞUNDA RADYAN HARİTA İNŞ. MÜH. MÜS.
T.C. LTD. ŞTİ. TARAFINDAN İMAR PLANI 80
ADET HALKLAŞIR HARİTA ONANDI.
08/12/2011

İLLER BANKASI ANONİM ŞİRKETİ
A. SERDAR TIRYAK
ŞEHİRCİLİK DAİRESİ BAŞKANI