


O21-b-17-d-3-d

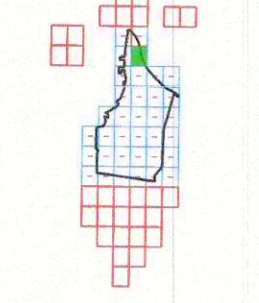

TMMOB Şehir Plancıları Odası **KAYDEDİLMİŞTİR**  
MİT Tarihli: 27.05.2024  
Proje Kayıt No: 48-2024-029  
Öyle: İSMET SAHİN (1167)


**İSMET SAHİN**  
Şehir Plancısı (TMMOB 1990)  
Mühür No: 1167  
Tic. Sic. No: 15450000000000000000  
MÜHÜR NO: 7530071178

**PROJE EDEN**  
FIRAT  
Şehirlik M.d. V.k.

**TEKNIK İZLENİM**  
MURMUS  
Başkanı

**PROJE EDEN**  
MÜDÜRÜ  
KASAPGİLLİ  
Başkanı

**İMAR VE ŞEHİRCİLİK DAİRESİ BAŞKANI**  
Ömer D. İsmailoğlu  
Mühür No: 1167  
Tic. Sic. No: 15450000000000000000  
MÜHÜR NO: 7530071178

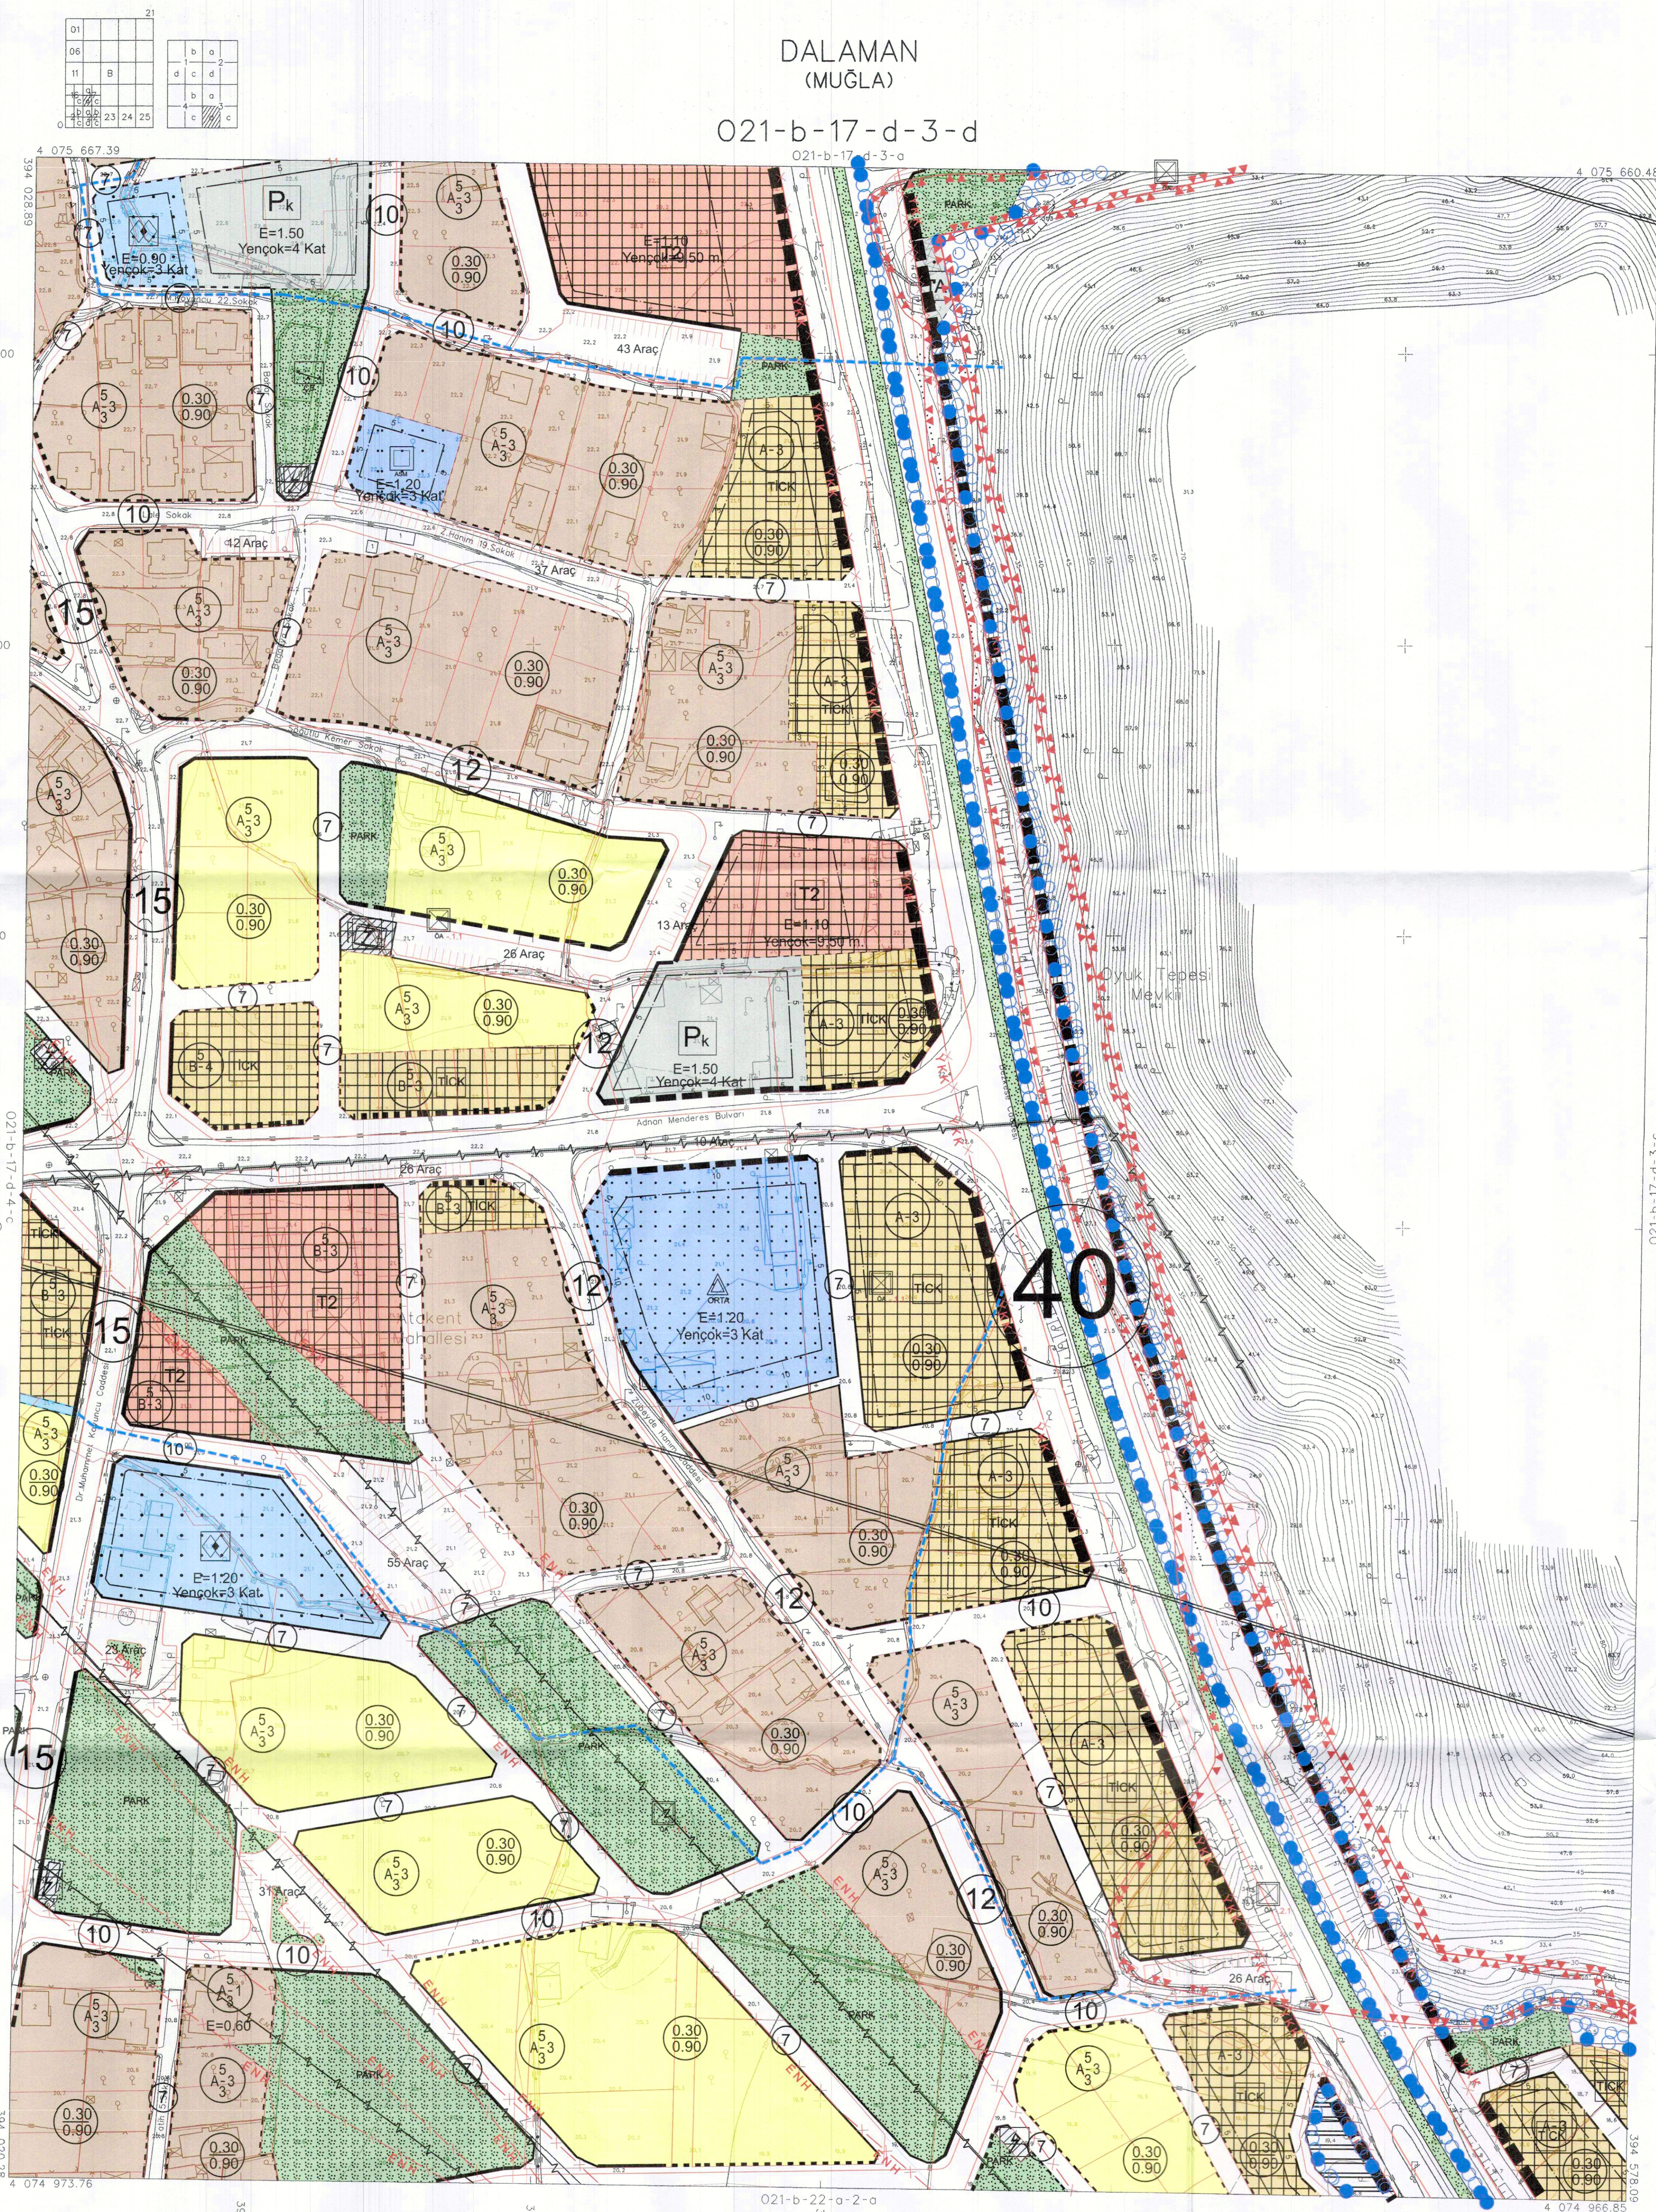

11999 KOORDİNAT SİSTEMİNDE VE 2025.0  
EPİĞRANDA RADYAN HARİTA İNS. MÜH. MÜS.  
TİC. LTD. ŞTİ. TARAFINDAN YAPILAN 80  
ADET HALKLAZAR HARİTA ÇİZİMİ  
08/12/2011

**İLLER BANKASI ANONİM ŞİRKETİ**  
A. SORDAR TRİYAKI  
ŞEHİRCİLİK DAİRESİ BAŞKANI

DALAMAN  
(MUĞLA) O21-b-17-d-3-d

1/1000

PAFTA 23/04/2011 TARİHİNDE ÇEKİLEN FOTOGRAFLARDAN FOTOGRAMETRİK YÖNTEMLE ÜRETİLMİŞ OLAN BİNALAR ÇATI SINIRLARINDAN ÇİZİLMİŞTİR.

MÜTEAHHİT RADYAN HARİTA İNS. MÜH. MÜS. TİC. LTD. ŞTİ.