

O21-b-22-a-4-b



TMMOB Şehir Plancıları Odası **KAYDEDİLMİŞTİR**  
M2 Tarih: 27.05.2024  
Proje Sayı No: 48/2024-029  
Öyle: İSMET SAHİN (1167)  
K3000024

**İSMET SAHİN**  
Şehir Plancısı (T.C. 1990)  
Çifti Sicil No: 1167  
Mühür No: 48/2024-029  
TMMOB Şehir Plancıları Odası  
Muğla V.D. 7930079796


**KONTROL EDEN**  
Kürüm Dosya No : UJP-481040208  
Plan İşlem No (PIN) : 1/1000  
Ölçek : 1/1000

**YETKİLİ**  
Muğla İli, Dalaman İlçesi kent bütününe yönelik olarak hazırlanan 35 adet paftadan ibaret revizyon ve ilave uygulama İmar planı Dalaman Belediye Meclisinin 18/12/2023 tarihli ve 118 sayılı kararı ile uygun bulunmuş ve Muğla Büyükşehir Belediye Meclisinin 14/03/2024 tarihli ve 71 sayılı kararına ayneyle değiştirilerek onaylanmıştır.

**KONTROL EDEN**  
Kürüm Dosya No : UJP-481040208  
Plan İşlem No (PIN) : 1/1000  
Ölçek : 1/1000

**ŞUBE MÜDÜRÜ**  
Muğla İli, Dalaman İlçesi kent bütününe yönelik olarak hazırlanan 35 adet paftadan ibaret revizyon ve ilave uygulama İmar planı Dalaman Belediye Meclisinin 18/12/2023 tarihli ve 118 sayılı kararı ile uygun bulunmuş ve Muğla Büyükşehir Belediye Meclisinin 14/03/2024 tarihli ve 71 sayılı kararına ayneyle değiştirilerek onaylanmıştır.

**İMAR VE ŞEHİRCİLİK DAİRESİ BAŞKANI**  
ÖZGE DİREKTÖRÜ  
İmar ve Şehircilik Dairesi Başkanı

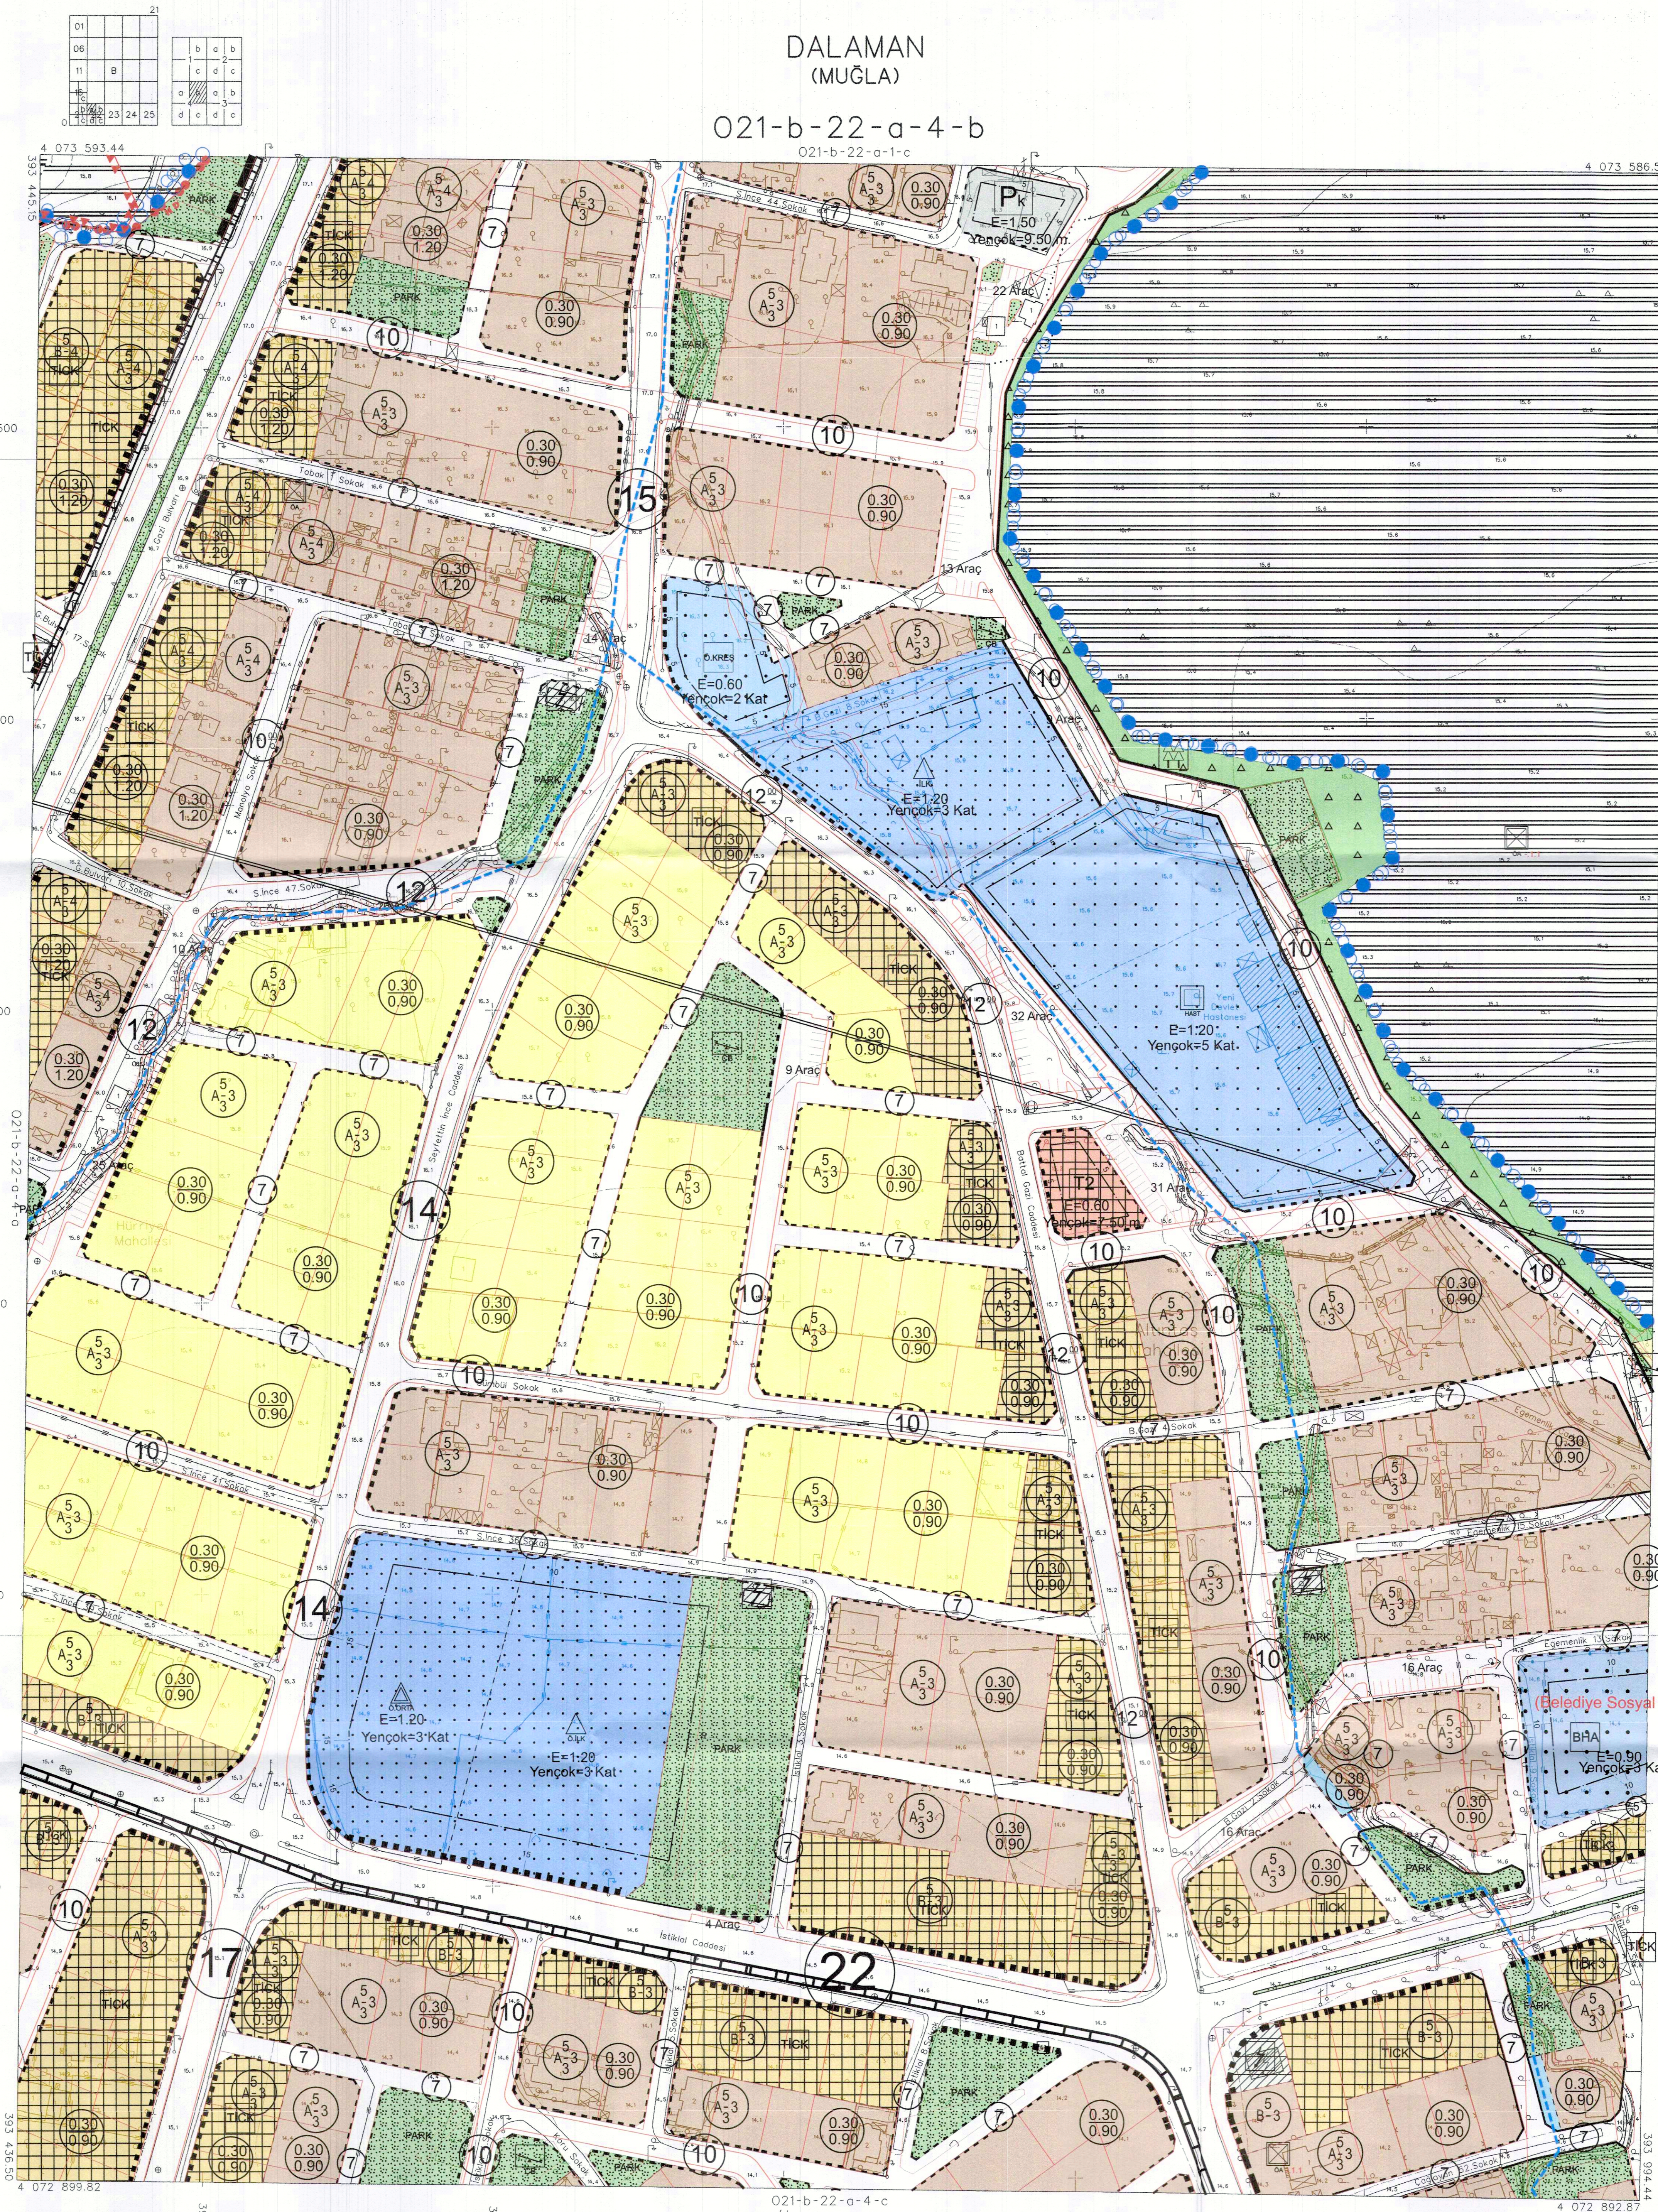

PAFTA 23/04/2011 TARİHİNDE ÇEKİLEN FOTOGRAFLARDAN FOTOMETRİK YÖNTEMLE ÜRETİLMİŞ ÖLÇÜ BİNALAR ÇATI SINIRLARINDAN ÇİZİLMİŞTİR

1/1000

MÜTEAHHİT : RADYAN HARİTA İNŞ. MÜH. MÜS. TİC. LTD. ŞTİ.

DALAMAN (MUĞLA) O21-b-22-a-4-b

İTİFAK KOORDİNAT SİSTEMİNE VE 2005.0 EPÖDÜNDE RADYAN HARİTA İNŞ. MÜH. MÜS. TİC. LTD. ŞTİ. TARAFINDAN YAPILAN 80 KEŞİT HALIHAZIR HARİTA ÇİZİMİ.  
08/12/2011

İLLER BANKASI ANONİM ŞİRKETİ  
A. BERDAR TIRYAKI  
ŞEHİRCİLİK DAİRESİ BAŞKANI