

MUĞLA İLİ, DALAMAN İLÇESİ,
KENT BÜTÜNÜ 1/1000 ÖLÇEKLİ REVİZYON VE İLAVE
UYGULAMA İMAR PLANI 2. ETAP
ÖLÇEK:1/1000

021-b-22-d-1-d

TMMOB Şehir Plancıları Odası
KAYDEDİLMİŞTİR
MD Tarih: 18.03.2025
Proje Kayıt No: 48-2024-029
Öye: İSMET SAHİN (1187)
H9EARC9K

Takvimde belirtilen tarihlerde planın onaylanması için gerekli olan belgeleri, onaylatmak üzere ilgililere teslim etmekle yükümlüdür. Bu belge, onaylatmak üzere ilgililere teslim edilmiştir. Bu belge, onaylatmak üzere ilgililere teslim edilmiştir.

İSMET SAHİN
Şehir Plancısı (TMMOB 1990)
Oda Sicil No: 1187
Mustafakemalpaşa Mah. Akdeniz Cad.
Türkçe Ağız No: 11/11 Memleketi MUĞLA
MUĞLA YOL: 10000000000

KONTROL EDEN
Güler FIRAT
İmar ve Şehircilik Md.Vk.

YETKİLİ
Dalaman Belediye Başkanı
Rıza KURBAN
Belediye Başkanı

KONTROL EDEN
İsmet SAHİN
Şehir Plancısı

ŞUBE MÜDÜRÜ
Feyza ÖNAY
İmar Planlama Şube Müdürü


Kurum Dosya No : ULP-481040208
Plan İşlem No (PIN) : 1/1000
Ölçek : 1/1000

Muğla İl, Dalaman İlçesi kent bütününe yönelik olarak hazırlanan 30 adet paftadan ibaret revizyon ve ilave uygulama imar planına alt titrazların değerlendirilmesi sonucunda Dalaman Belediye Meclisinin 01/10/2024 tarihli 144 sayılı kararı ve 01.11.2024 tarihli 159 sayılı kararı ile uygun bulunmuştur.

Kurum Dosya No : ULP-481040208
Plan İşlem No (PIN) : 1/1000
Ölçek : 1/1000

Muğla İl, Dalaman İlçesi kent bütününe yönelik olarak hazırlanan 30 adet paftadan ibaret revizyon ve ilave uygulama imar planına alt titrazların değerlendirilmesi sonucunda Dalaman Belediye Meclisinin 01/10/2024 tarihli 144 sayılı kararı ve 01.11.2024 tarihli 159 sayılı kararı ile uygun bulunmuş ve Muğla Büyükşehir Belediye Meclisinin 13.02.2025 tarihli ve 41 sayılı kararıyla değiştirilerek onaylanmıştır.


İMAR VE ŞEHİRCİLİK
DAİRESİ BAŞKANI

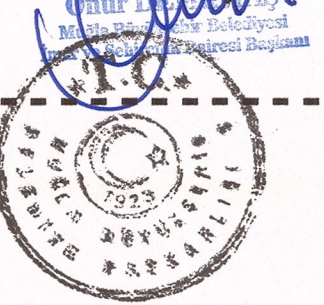


DALAMAN
(MUĞLA)

021-b-22-d-1-d

021-b-22-d-1-a

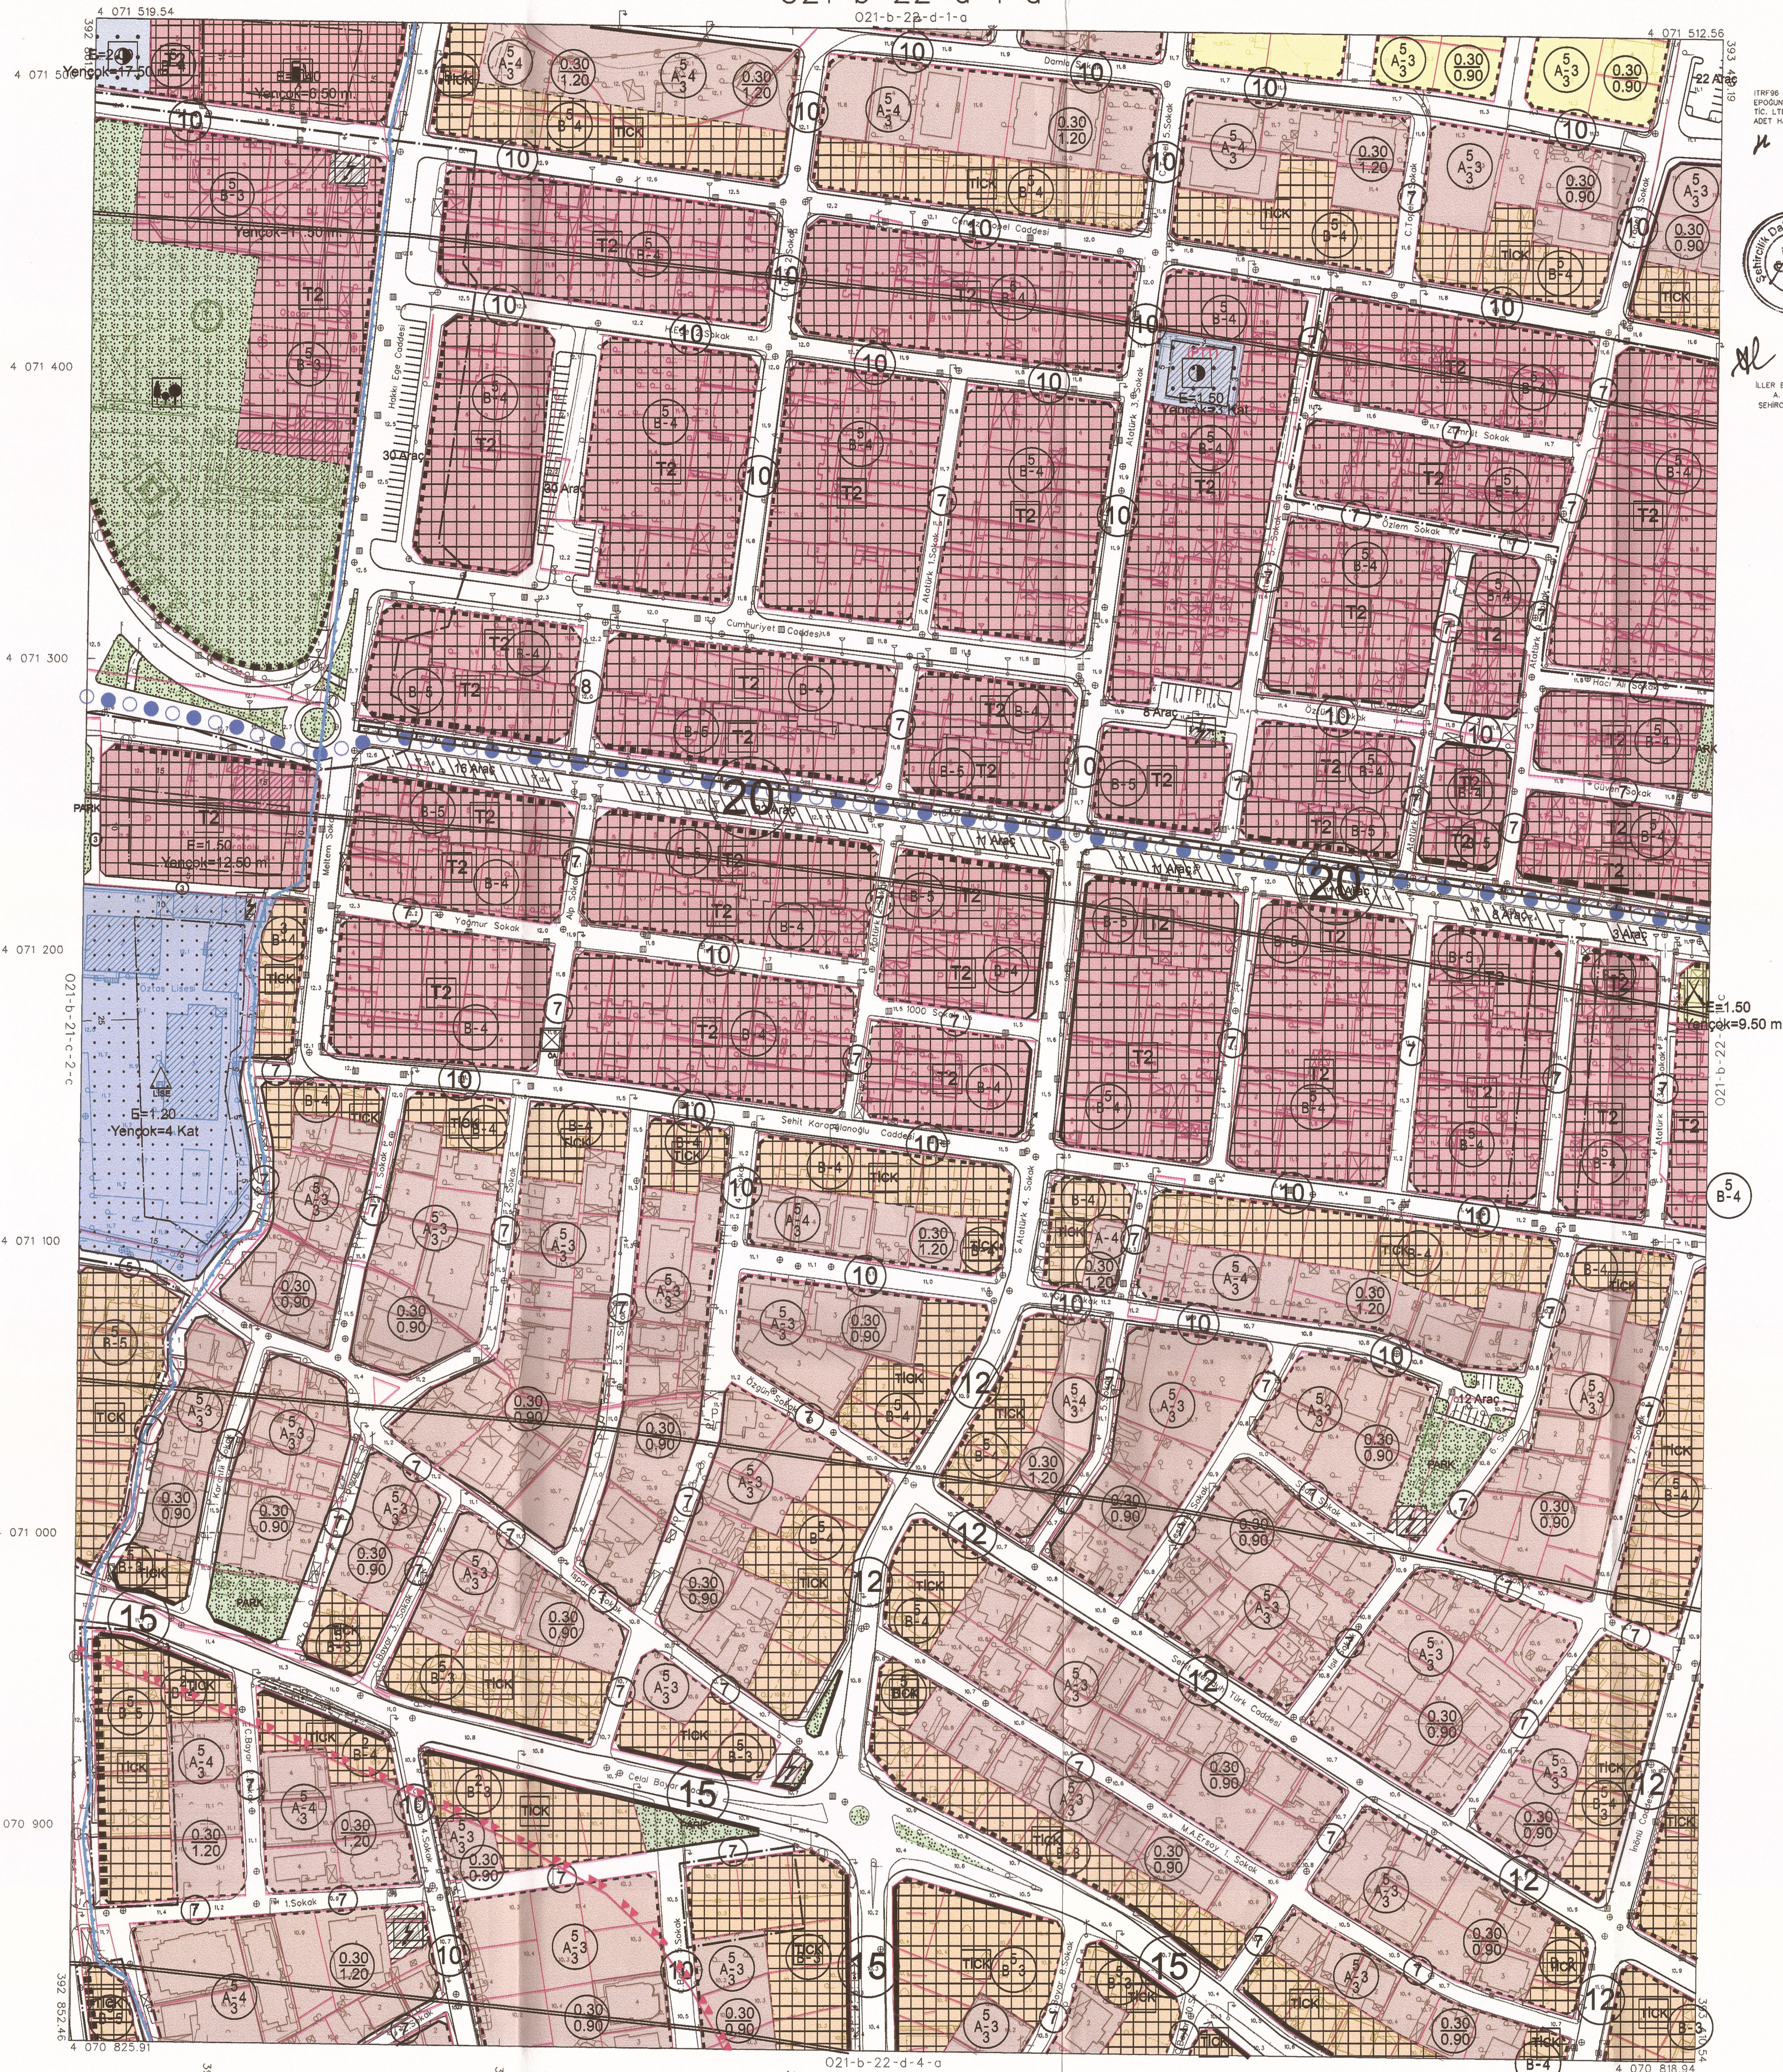

İTIFAK KODUNDAKİ SİSTEMİNDE VE 2005.0
EPOĞUNDA RİADYAN HARİTA İNS. MÜH. MÜS.
T.C. LTD. ŞTİ. TARAFINDAN YAPILAN BO
ADET HALKLAZAR HARİTA OLANI
08/12/2011

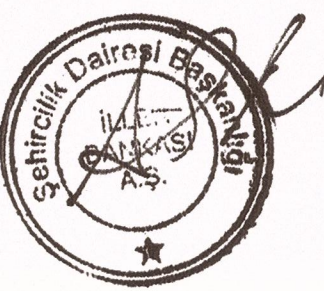

İLLER BANKASI ANONİM ŞİRKETİ
A. BERDAR TIRYAKI
ŞEHİRCİLİK DAİRESİ BAŞKANI

DALAMAN
(MUĞLA)

021-b-22-d-1-d

1/1000

PAFTA 23/04/2011 TARİHİNDE ÇEKİLEN FOTOĞRAFLARDAN FOTOĞRAFETRİK YÖNTEMLE ÜRETİLMİŞ OLAN BİNALAR ÇATI SINIRLARINDAN ÇİZİLMİŞTİR.

MÜTEAHHİT : RADYAN HARİTA İNS. MÜH. MÜS. T.C. LTD. ŞTİ.