

021-b-22-a-1-b

TMMOB Şehir Plancıları Odası
MD Tarih: 18.03.2025
Proje Kayıt No: 48-2024-029
Üye: İSMET SAHİN (1167)

İSMET SAHİN
Şehir Plancısı (T.C. 1990)
Oda Sicil No: 1167
Mühür No: 1167
Tutku No: 1167
MUGLA V.D. 793077176

KONTROL EDEN
Gülseren RAYAT
İmar ve Şehircilik Md.Vk.

YETKİLİ
Dalaman Belediyesi
Belediye Başkanı

KONTROL EDEN
İsmet SAHİN
Şehir Plancısı

ŞUBE MÜDÜRÜ
Feyza ÖNAY
İmar Planlama Şube Müdürü

İMAR VE ŞEHİRCİLİK
DİREKTÖR BAŞKANI
C. S.


Kurum Dosya No
Plan İşlem No (PIN)
Ölçek
Mugla İl, Dalaman İlçesi kent bütününe yönelik olarak
hazırlanan 30 adet paftadan ibaret revizyon ve ilave
uygulama imar planına alt kriterlerin değerlendirilmesi
sonucunda Dalaman Belediye Meclisinin 01/10/2024 tarihli
144 sayılı kararı ve 01.11.2024 tarihli 159 sayılı kararı ile
uygun bulunmuştur.

Kurum Dosya No
Plan İşlem No (PIN)
Ölçek
Mugla İl, Dalaman İlçesi kent bütününe yönelik olarak
hazırlanan 30 adet paftadan ibaret revizyon ve ilave
uygulama imar planına alt kriterlerin değerlendirilmesi
sonucunda Dalaman Belediye Meclisinin 01/10/2024 tarihli
144 sayılı kararı ve 01.11.2024 tarihli 159 sayılı kararı ile
uygun bulunmuş ve Mugla Büyükşehir Belediye Meclisinin
13.02.2025 tarihli ve 41 sayılı kararıyla değiştirilerek
onaylanmıştır.

DALAMAN
(MUĞLA)

021-b-22-a-1-b

021-b-17-d-4-c

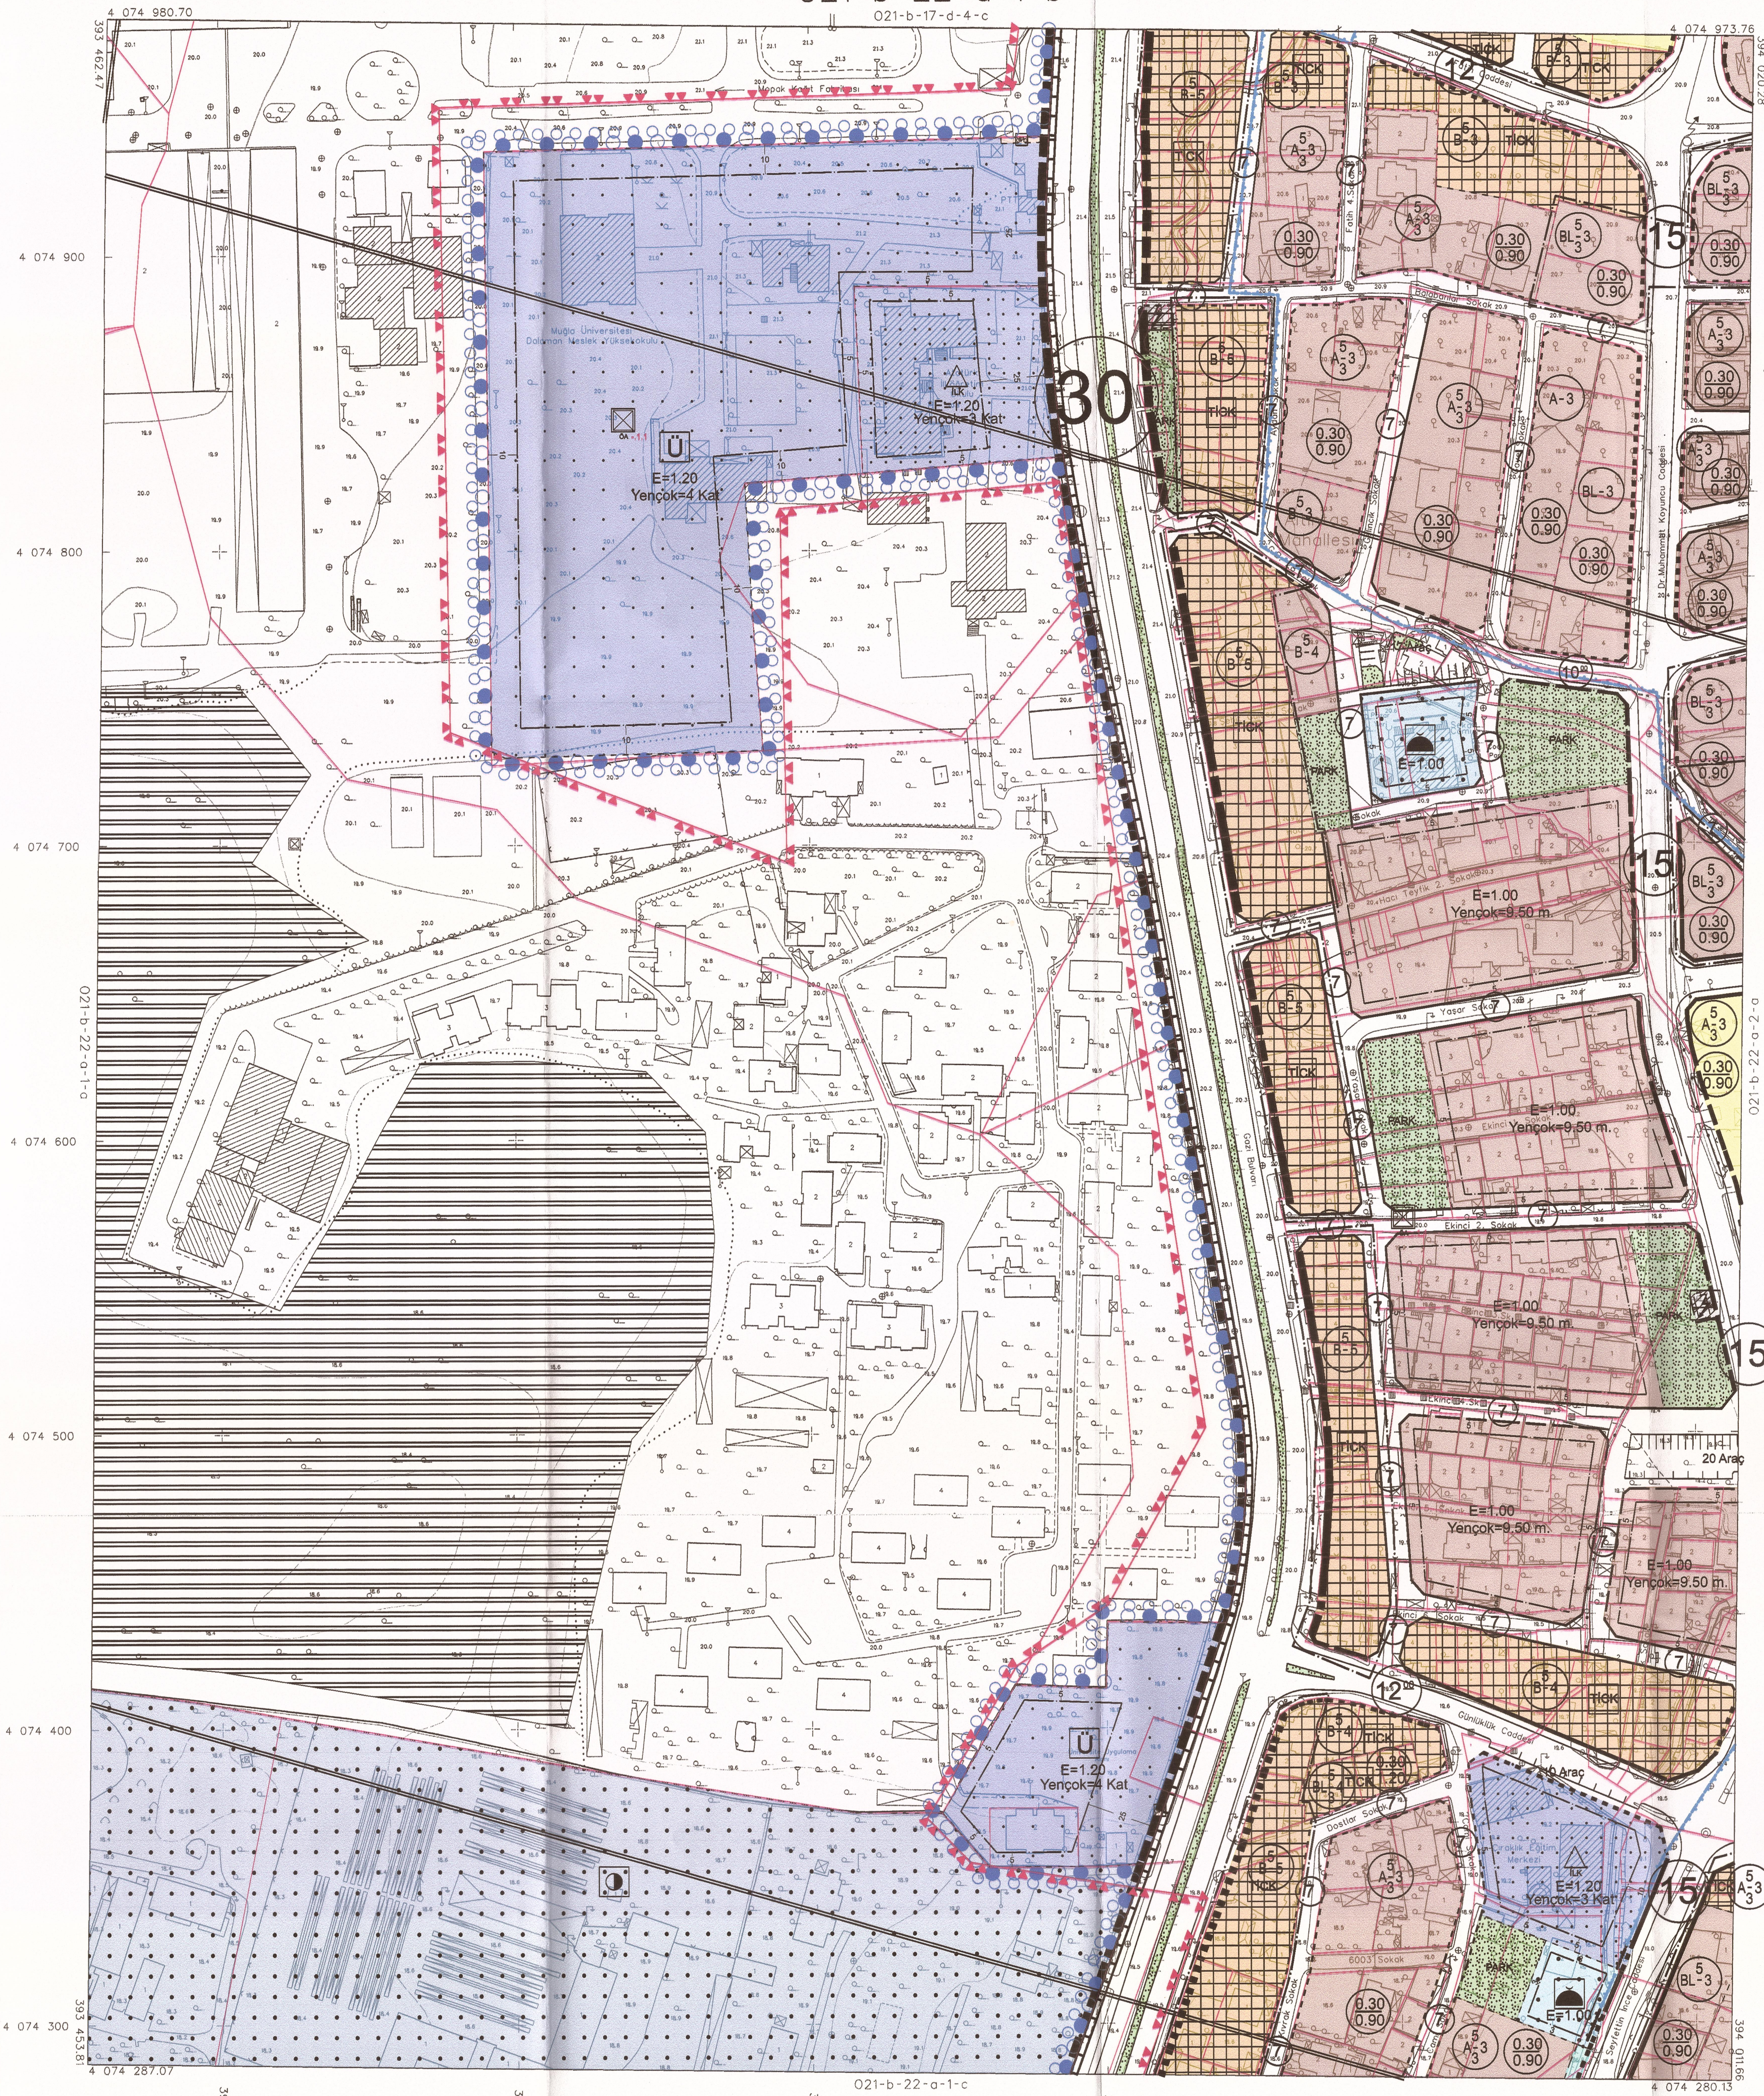


PAFTA 23/04/2011 TARİHİNDE ÇEKİLEN FOTOGRAFLARDAN FOTOGRAMETRİK YÖNTEMLE ÜRETİLMİŞ OLUP SINIRLANDIRILMIŞTIR.

1/1000

MÜTEKİP : RADYAN HARİTA İNŞ. MÜH. MÜS. T.C. LTD. ŞTİ.

İTIFAK KORDONAT SİSTEMİNDE VE 2005.0
EPÖDÜNDÜ RADYAN HARİTA İNŞ. MÜH. MÜS.
T.C. LTD. ŞTİ. TADİRKİNA YAPILAN 80
ADET HAL-HAZİR HARİTA ÇIKARILMIŞTIR.
08/12/2011

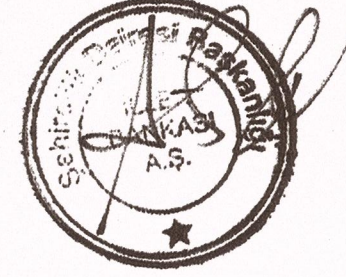

İLLER BAKANLIĞI ANONİM ŞİRKETİ
A. BERBER TIRYAKI
ŞEHİRCİLİK DAİRESİ BAŞKANI

DALAMAN
(MUĞLA)

021-b-22-a-1-b