

O21-b-22-d-4-c

TMMOB Şehir Plancıları Odası		KAYDEDİLMİŞTİR
 H9EARC9K	MD Tarihi: 18.03.2025	
	Proje Kayıt No: 48-2024-029	
Üye: İSMET ŞAHİN (1167)		

İSMET ŞAHİN
Şehir Plancısı (İTÜ 1990)
Oda Sicil No: 1167
Dihittin Mah. Rifat Ayaydın
U Apt. No:11/4 Menteşe (18)
MUGLA V.D: 1930077176

KONTROL EDEN
Güler FIRAT
İmar ve Şehircilik Md.Vk.

YETKİLİ
 Alaman Belediye Başkanı
 Rıza KURT
 Belediye Başkan Yardımcısı

KONTROL EDEN


ŞUBE MÜDÜRÜ

Feyza ONAY
İmar Planlama Şube Müdür Vekili

Kurum Dosya No :
Plan İsim No (PIN) : ULP-481042029
Ölçek : 1/1000

Muğla İli, Dalaman İlçesi kent bütününe yönelik olarak hazırlanan 20 adet paftadan ibaret revizyon ve ilave uygulama imar planına alt ilzamları değerlendirilmesinin sonucunda Dalaman Belediye Meclisinin 01/10/2024 tarihli 144 sayılı kararı ve 01.11.2024 tarihli 159 sayılı kararı ile uygun bulunmuş ve Muğla Büyükşehir Belediye Meclisinin 13.02.2025 tarihli ve 42 sayılı kararıyla değiştirilerek onaylanmıştır.


İMAR VE ŞEHİRCİLİK
DAİRESİ BAŞKANI

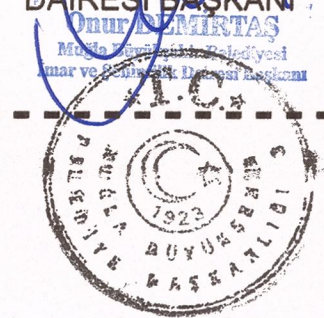

DALAMAN
(MUĞLA)

021-b-22-d-4-c

021-b-22-d-4-b

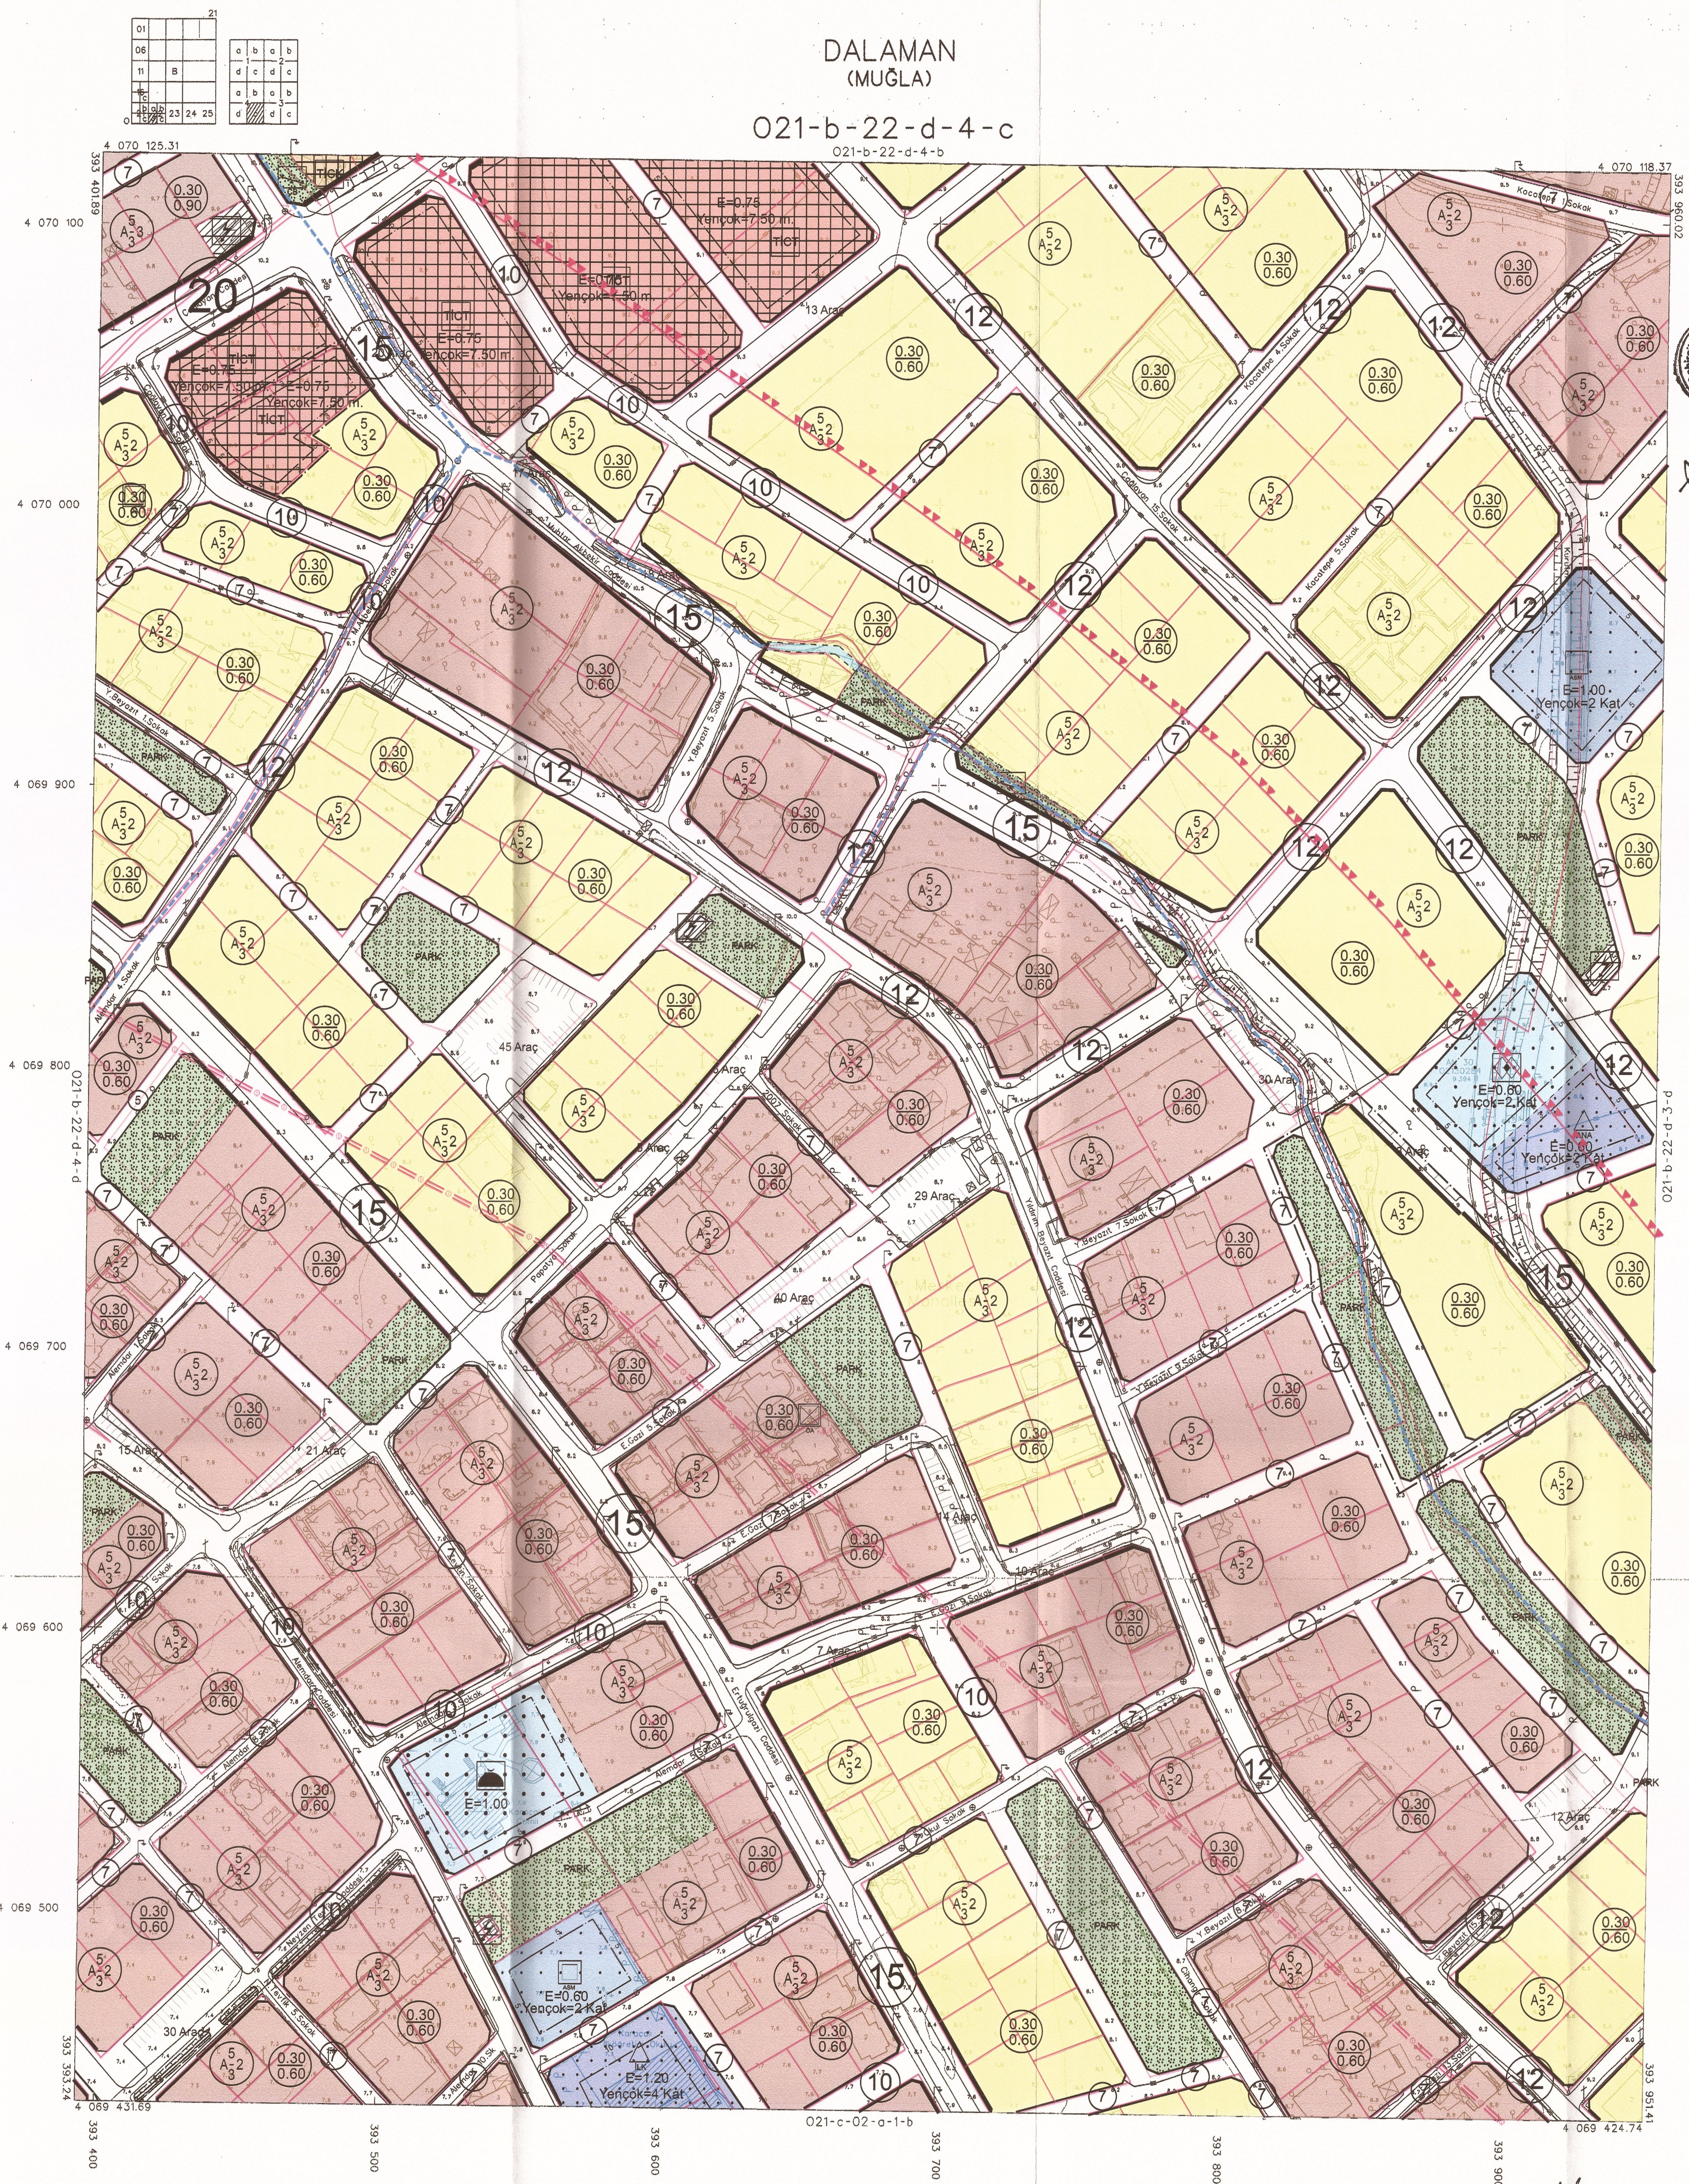

FRSG KOORDINAT SİSTEMİNDE VE 2005.0
POĞUNDA RADYAN HARİTA İNŞ. MÜH. MÜS.
İC. LTD. ŞTİ. TARAFINDAN YAPILAN 80
DET MALİHAZIR HARİTA ONANDI.



LLER BANKASI ANONİM ŞİRKETİ
A. SERDAR TIRYAKI
ŞEHİRCİLİK DAİRESİ BAŞKANI