

O21-b-17-d-4-b




İSMET SAHİN
Şehir Plancısı (TMMOB 1990)
Çalışma No: 1167
Müşahitlik Mah. 1167/1
Tuzluca Köyü, Dalaman İlçesi,
Muğla İli 48100/7176

KONTROL EDEN
YETKİLİ
KONTROL EDEN
SUBE MÜDÜRÜ

Kurum Dosya No : UJP-481040208
Plan İşlem No (PIN) : 1/1000
Mugla İli, Dalaman İlçesi kant bütününe yönelik olarak hazırlanan 35 adet parçadan ibaret revizyon ve ilave uygulama İmar planı Dalaman Belediye Meclisinin 18/12/2023 tarihli ve 118 sayılı kararı ile uygun bulunmuş ve Muğla Büyükşehir Belediye Meclisinin 14/03/2024 tarihli ve 71 sayılı kararıyla aynen değiştirilerek onaylanmıştır.


İMAR VE ŞEHİRCİLİK DAİRESİ BAŞKANI
Ömer Özdemir

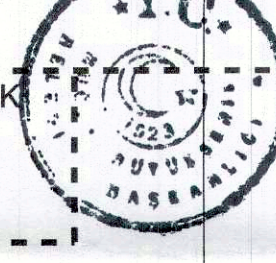


DALAMAN (MUĞLA)

O21-b-17-d-4-b

O21-b-17-d-1-c

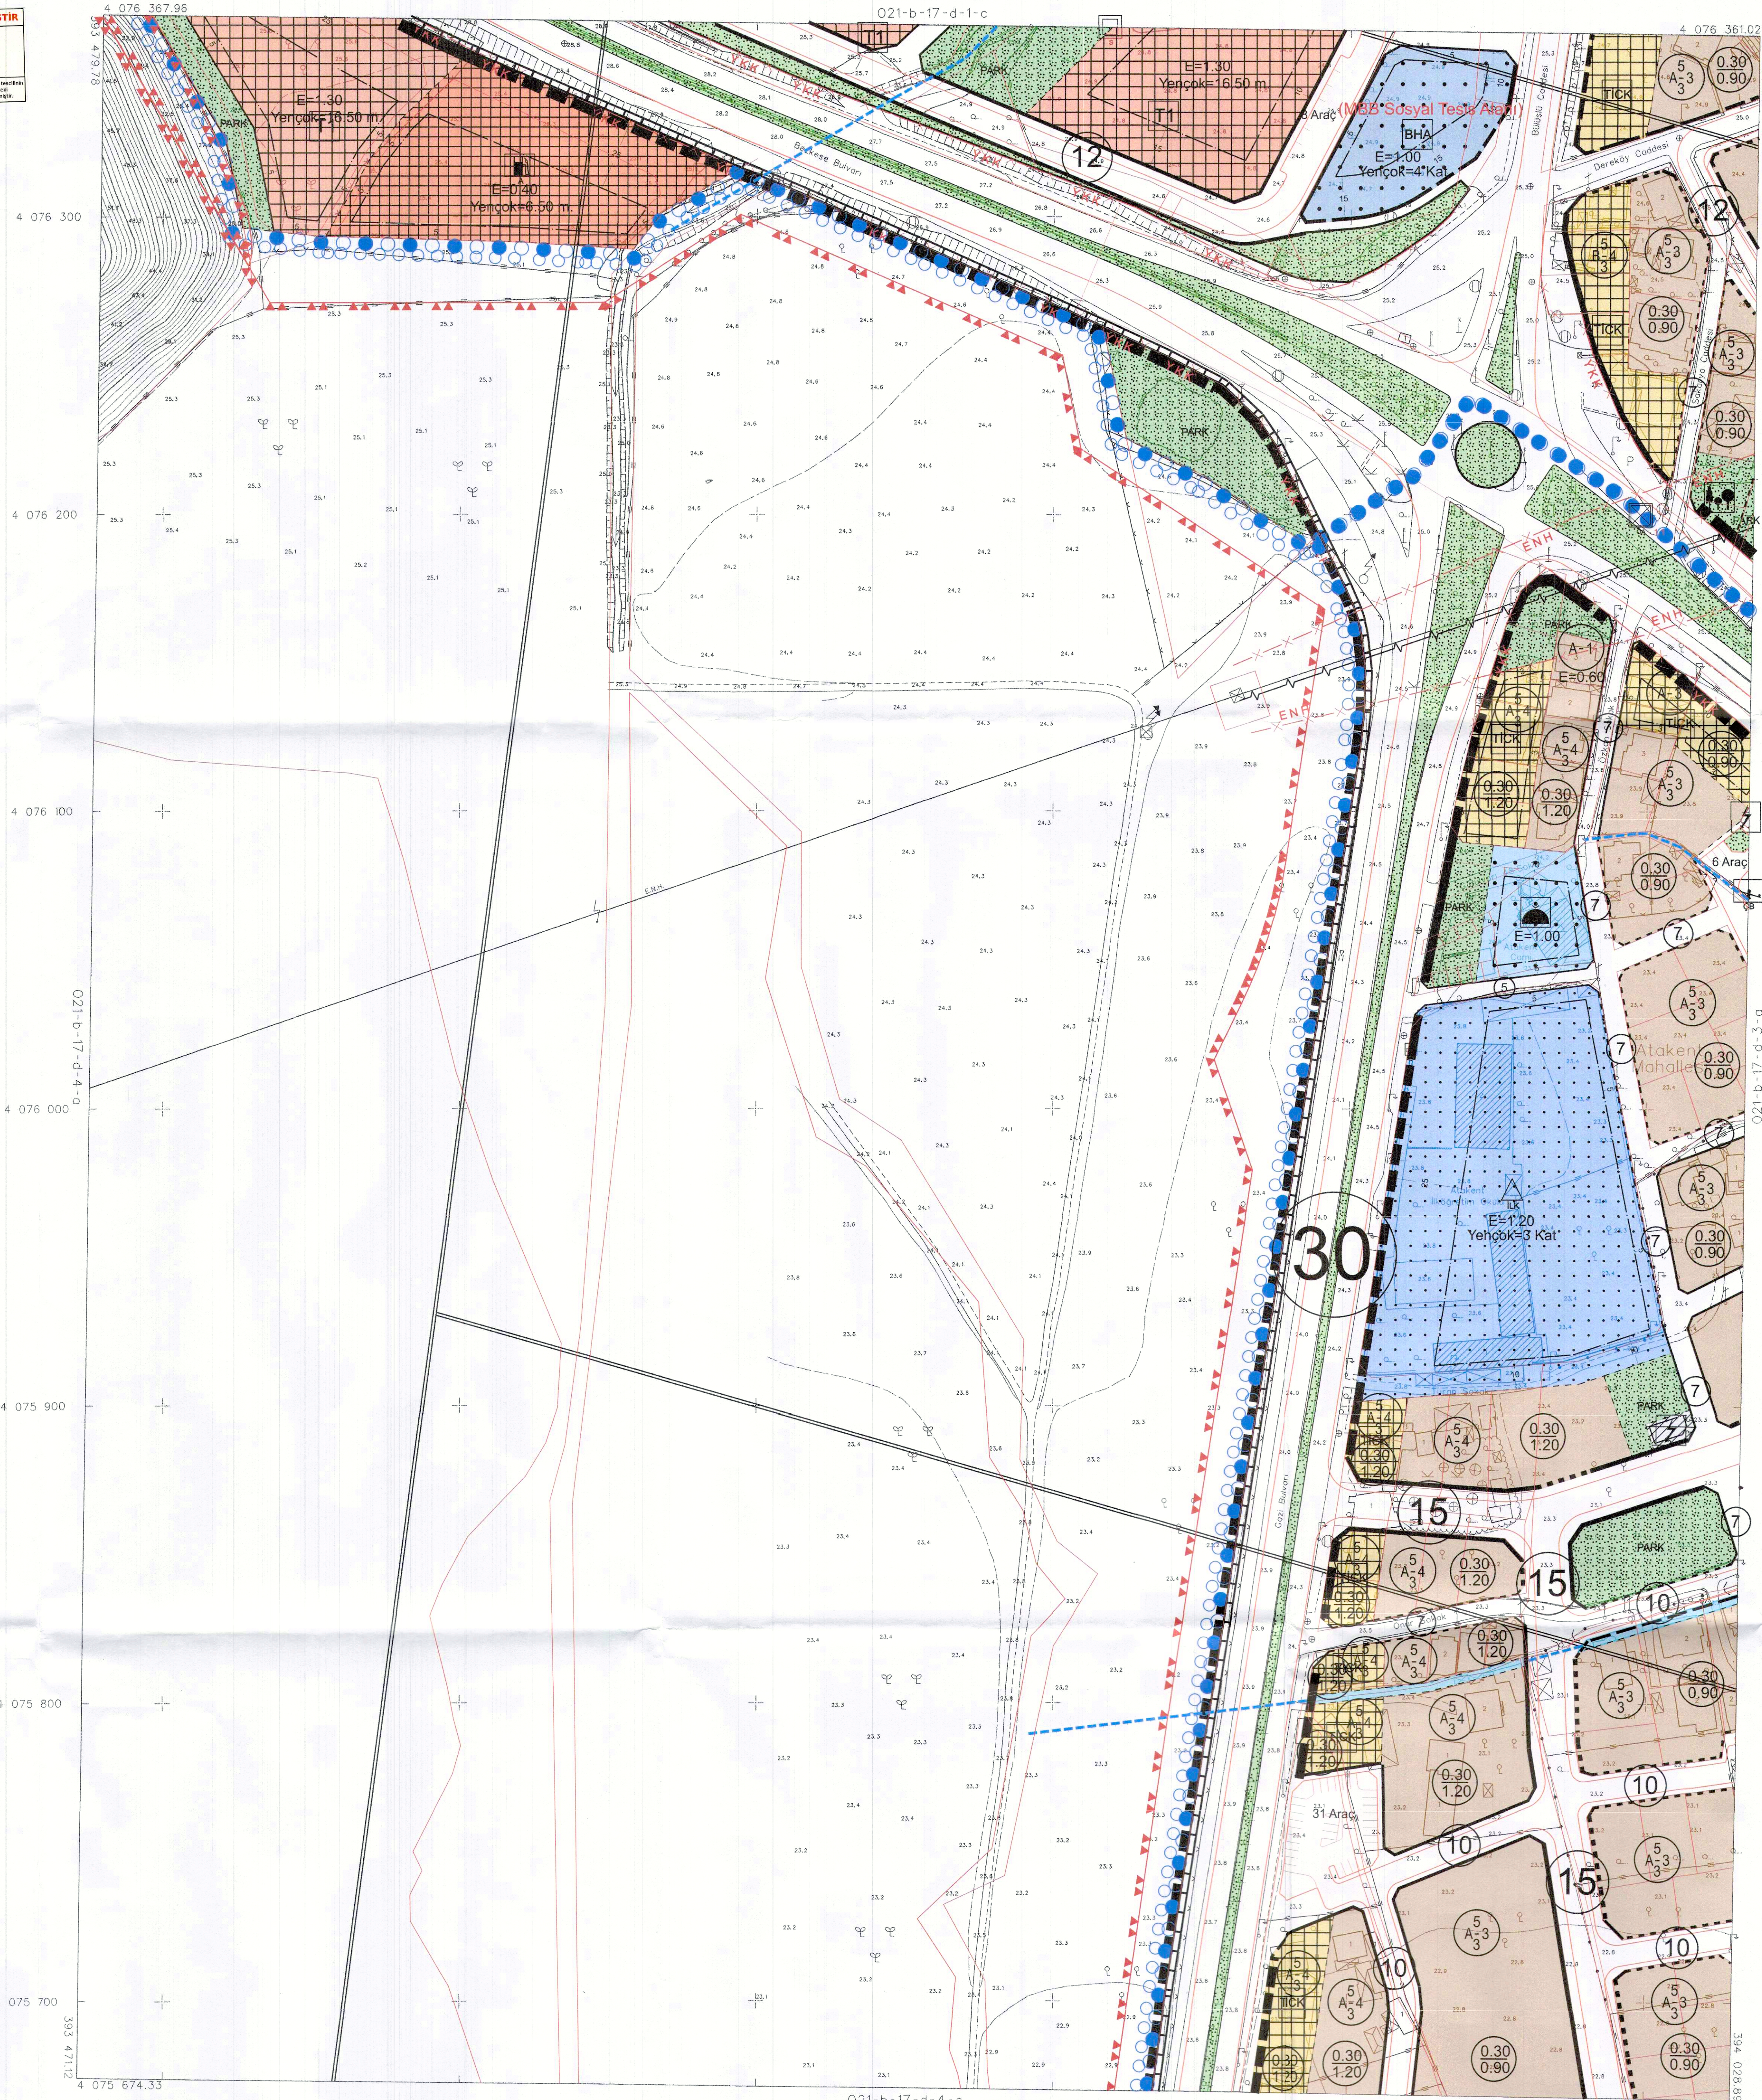

HEKİM KORDİNATI SİSTEMİNDE VE 2005.0 EPOĞUNDA RADYAN HARITA İNS. MÜH. MÜS. T.C. LTD. ŞTİ. TARAFINDAN HARITANIN 80 ADET HARİTA HARİTA ONAĞI. 08/12/2021

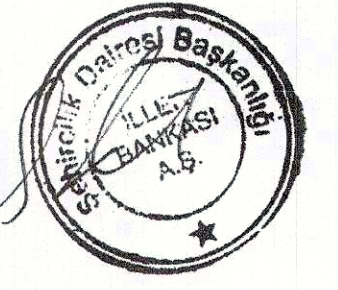

İLLER BANKASI ANONİM ŞİRKETİ
A. SERHATLI
ŞEHİRCİLİK DAİRESİ BAŞKANI

DALAMAN (MUĞLA)

O21-b-17-d-4-b