MUĞLA İLİ, DALAMAN İLÇESİ,
KENT BÜTÜNÜ 1/1000 ÖLÇEKLİ REVİZYON VE İLAVE
UYGULAMA İMAR PLANI 3. ETAP
ÖLÇEK:1/1000

O21-b-22-d-3-d

TMMOB Şehir Plancıları Odası **KAYDEDİLMİŞTİR**
H9EARC9K
MD Tarihi: 18.03.2025
Proje Kayıt No: 48-2024-029
Üye: İSMET ŞAHİN (1167)
Yukarıda bilgileri verilen plandama işini üstlenen yetkili plancının, Odamıza kayıt ve tescilinin bulunduğu; söz konusu iş için odamıza başvurduğu tarih itibarıyle herhangi bir meslekî kısıtlılığının bulunmadığı kaydedilerek, Üye Kayıt Sicili Durum Belgesi düzenlenmiştir.

İSMET ŞAHİN
Şehir Plancısı(ITÜ 1990)
Oda Sicil No: 1167
Muslihittin Hacı Ali Ayaydın Cad.
Tutku Apt. No:11/4 Menteşe/MUĞLA
MUĞLA V.D: 7930[illegible]

KONTROL EDEN Güler FIRAT İmar ve Şehircilik Md.V.K.	Kurum Dosya No : Plan İşlem No (PİN) : UIP- 481040209 Ölçek : 1/1000 Muğla İli, Dalaman İlçesi kent bütününe yönelik olarak hazırlanan 20 adet paftadan ibaret revizyon ve ilave uygulama imar planına ait itirazların değerlendirilmesi sonucunda Dalaman Belediye Meclisinin 01/10/2024 tarihli 144 sayılı kararı ve 01.11.2024 tarihli 159 sayılı kararı ile uygun bulunmuştur.
YETKİLİ Dalaman Belediye Başkanı Ruza KÜBİLİ Belediye Başkan V.Vekili	
KONTROL EDEN	Kurum Dosya No : Plan İşlem No (PİN) : UIP- 481040209 Ölçek : 1/1000 Muğla İli, Dalaman İlçesi kent bütününe yönelik olarak hazırlanan 20 adet paftadan ibaret revizyon ve ilave uygulama imar planına ait itirazların değerlendirilmesi sonucunda Dalaman Belediye Meclisinin 01/10/2024 tarihli 144 sayılı kararı ve 01.11.2024 tarihli 159 sayılı kararı ile uygun bulunmuş ve Muğla Büyükşehir Belediye Meclisinin 13.02.2025 tarihli ve 42 sayılı kararıyla değiştirilerek onaylanmıştır.
ŞUBE MÜDÜRÜ Feyza ONAY İmar Planlama Şube Müdür Vekili	

İMAR VE ŞEHİRCİLİK DAİRESİ BAŞKANI
Onur ZEKİRTAŞ
İmar ve Şehircilik Daire Başkanı
Fatih Mah. Muhittin Özsoy Bulvarı No:[illegible] Menteşe/MUĞLA

DALAMAN
(MUĞLA)

O21-b-22-d-3-d

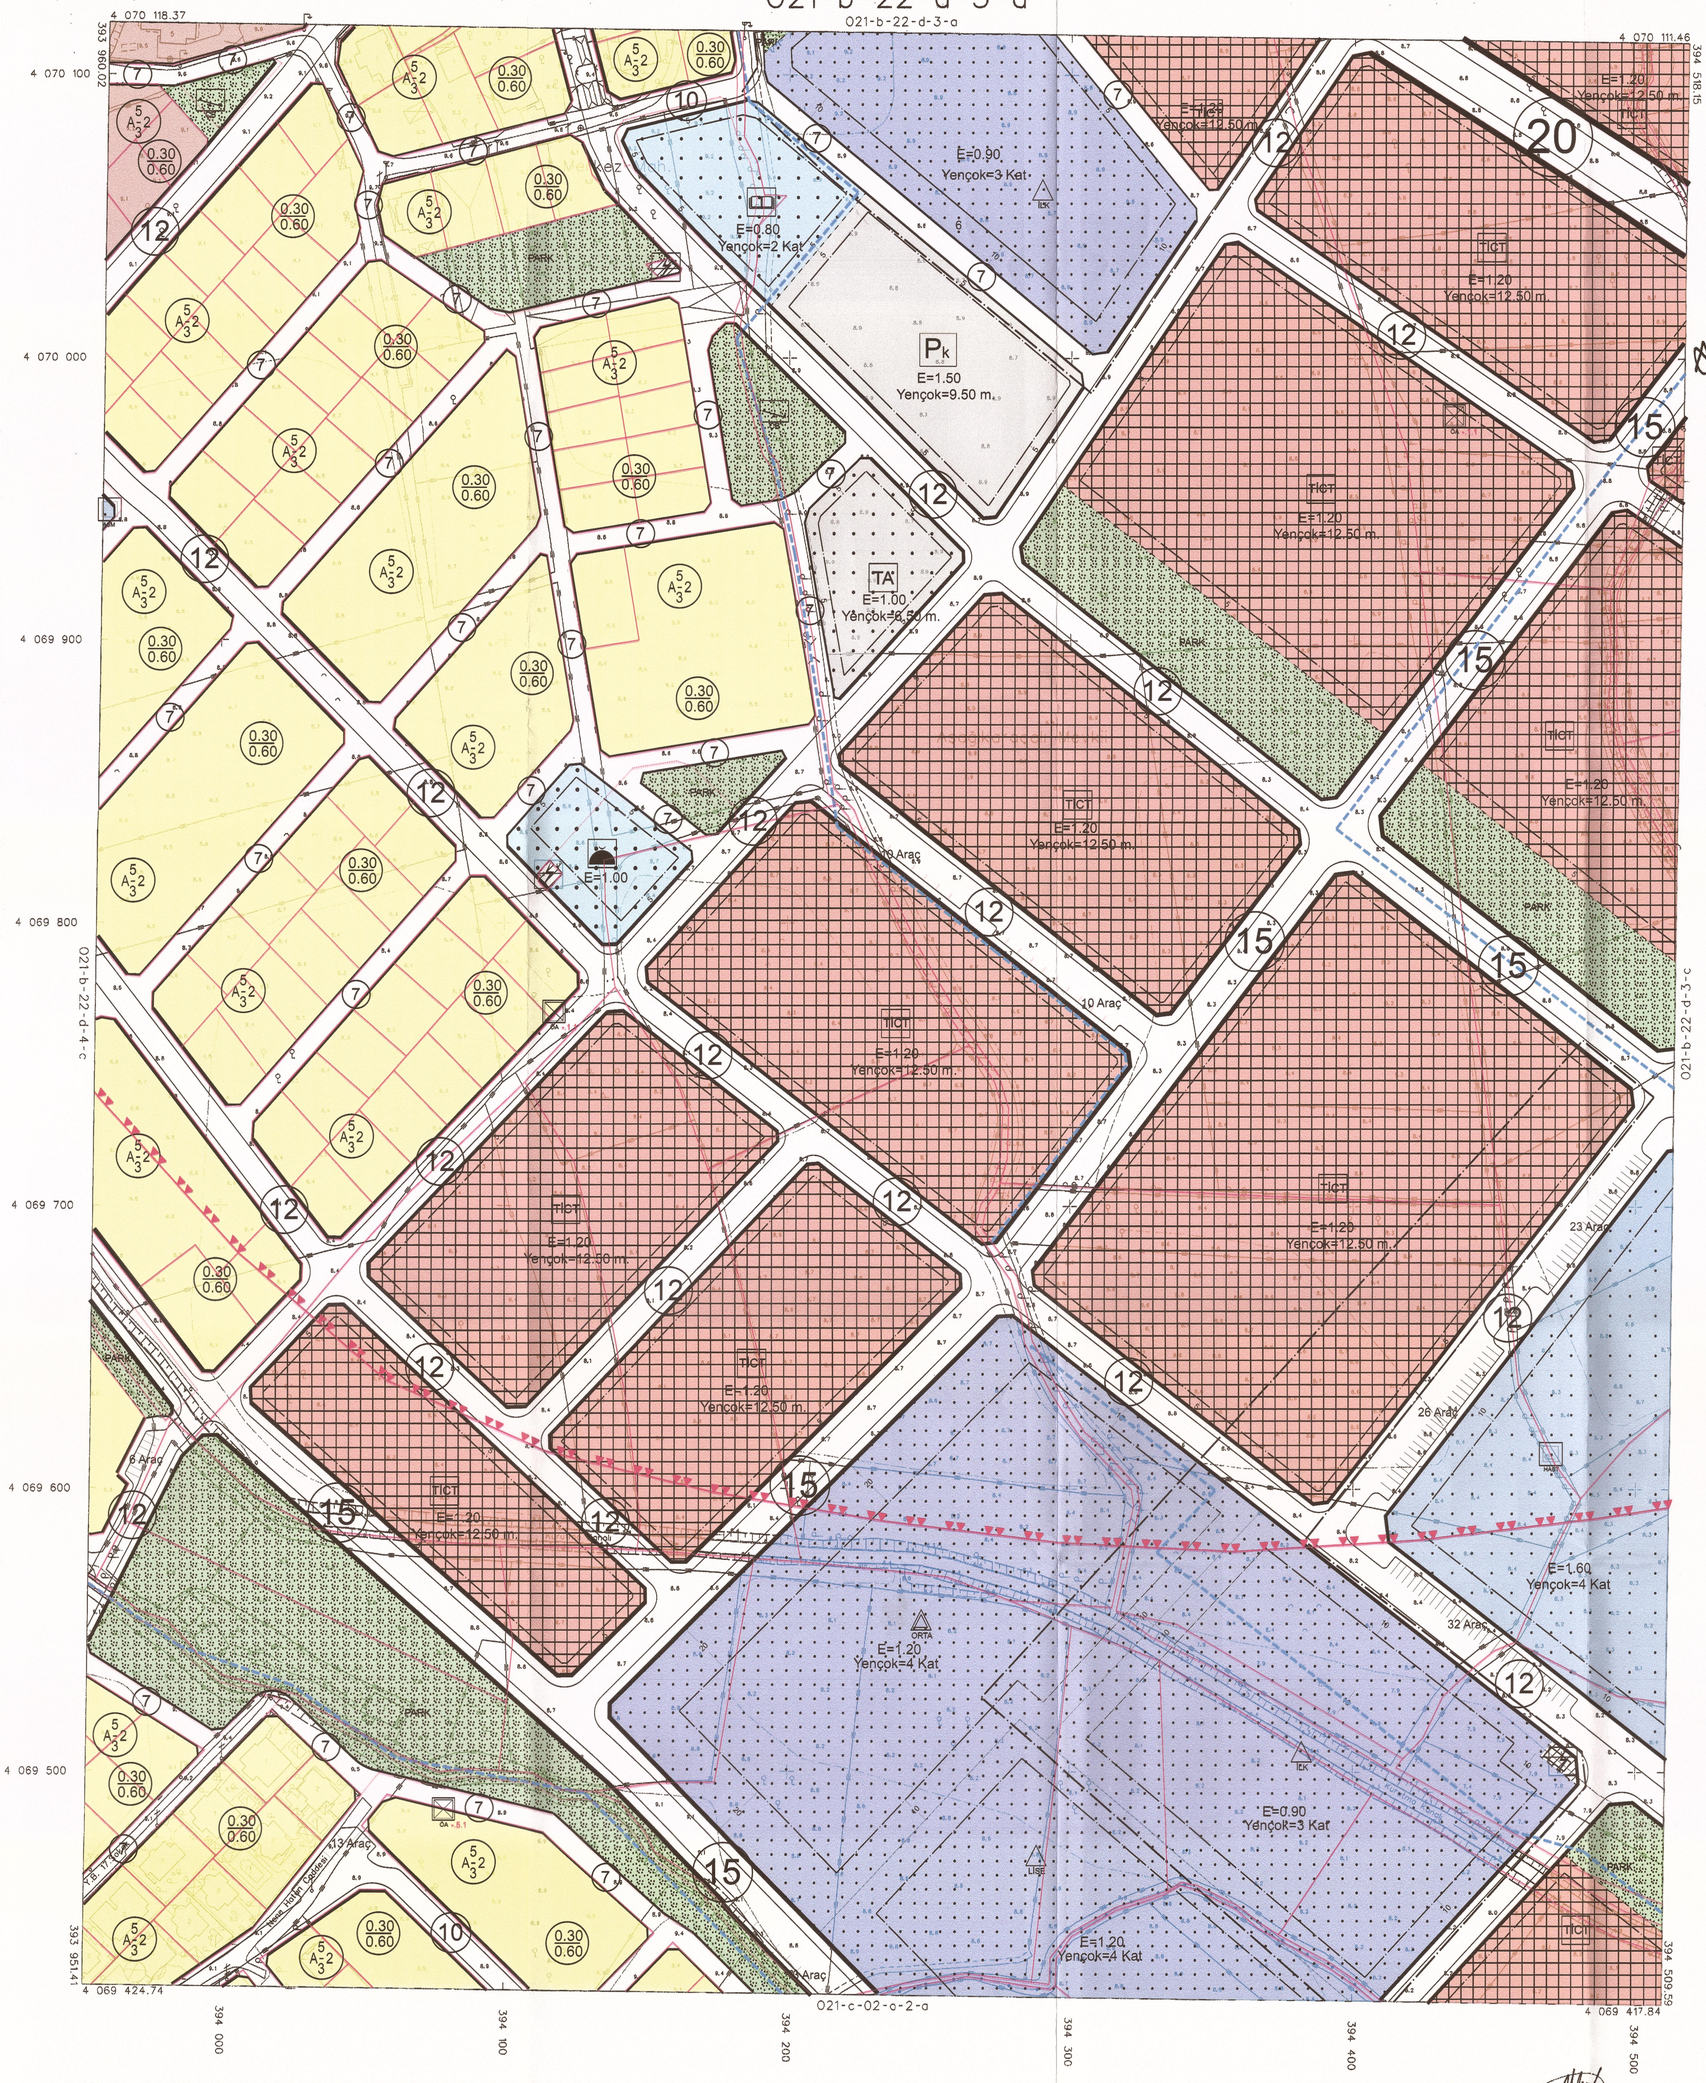

ITRF96 KOORDİNAT SİSTEMİNDE VE 2005.0 EPOQUNDA RADYAN HARİTA İNŞ. MÜH. MÜŞ. TİC. LTD. ŞTİ. TARAFINDAN YAPILAN 80 ADET HALİHAZIR HARİTA ONANDI.
08/12/2011

İLLER BANKASI ANONİM ŞİRKETİ
A. SERDAR TİRYAKİ
ŞEHİRCİLİK DAİRESİ BAŞKANI

PAFTA 23/04/2011 TARİHİNDE ÇEKİLEN FOTOGRAFLARDAN FOTOGRAMETRİK YÖNTEMLE ÜRETİLMİŞ OLUP BİNALAR CATI SINIRLARINDAN ÇİZİLMİŞTİR.

1/1000

MÜTEAHHİT : RADYAN HARİTA İNŞ. MÜH. MÜŞ. TİC. LTD. ŞTİ.

DALAMAN
(MUĞLA)

O21-b-22-d-3-d