


O21-b-22-d-4-c

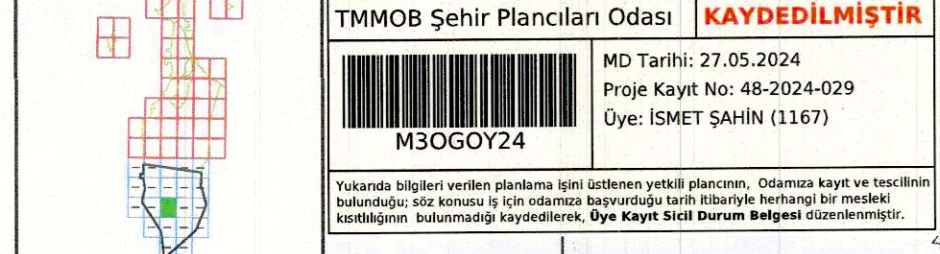

İSMET SAHİN
ŞEHİR PLANCISI (TMMOB)
Çevre No: 1167
TMMOB No: 114
MUĞLA V.D: 7930077176

TROL EDEN
İLER FIRAT
Şehirlik M. V.

YETKİLİ
MURMUŞ
Başkanı

TROL EDEN
SARAYLI
Başkanı

BE MÜDÜRÜ
SARAYLI
Başkanı

Kurum Dosya No : ULP- 481040209
Plan İşlem No (PIN) : 1/1000

Muğla İli, Dalaman İlçesi kent bütününe yönelik olarak hazırlanan 23 adet paftadan ibaret revizyon ve ilave uygulama imar planı Dalaman Belediye Meclisinin 18/12/2023 tarihli ve 118 sayılı kararı ile uygun bulunmuştur.

Kurum Dosya No : ULP- 481040209
Plan İşlem No (PIN) : 1/1000


Muğla İli, Dalaman İlçesi kent bütününe yönelik olarak hazırlanan 23 adet paftadan ibaret revizyon ve ilave uygulama imar planı Dalaman Belediye Meclisinin 18/12/2023 tarihli ve 118 sayılı kararı ile uygun bulunmuş ve Muğla Büyükşehir Belediye Meclisinin 14/03/2024 tarihli ve 72 sayılı kararıyla onaylanmıştır.

İMAR VE ŞEHİRCİLİK
DAİRESİ BAŞKANI



O21-b-22-d-4-c

O21-b-22-d-4-b

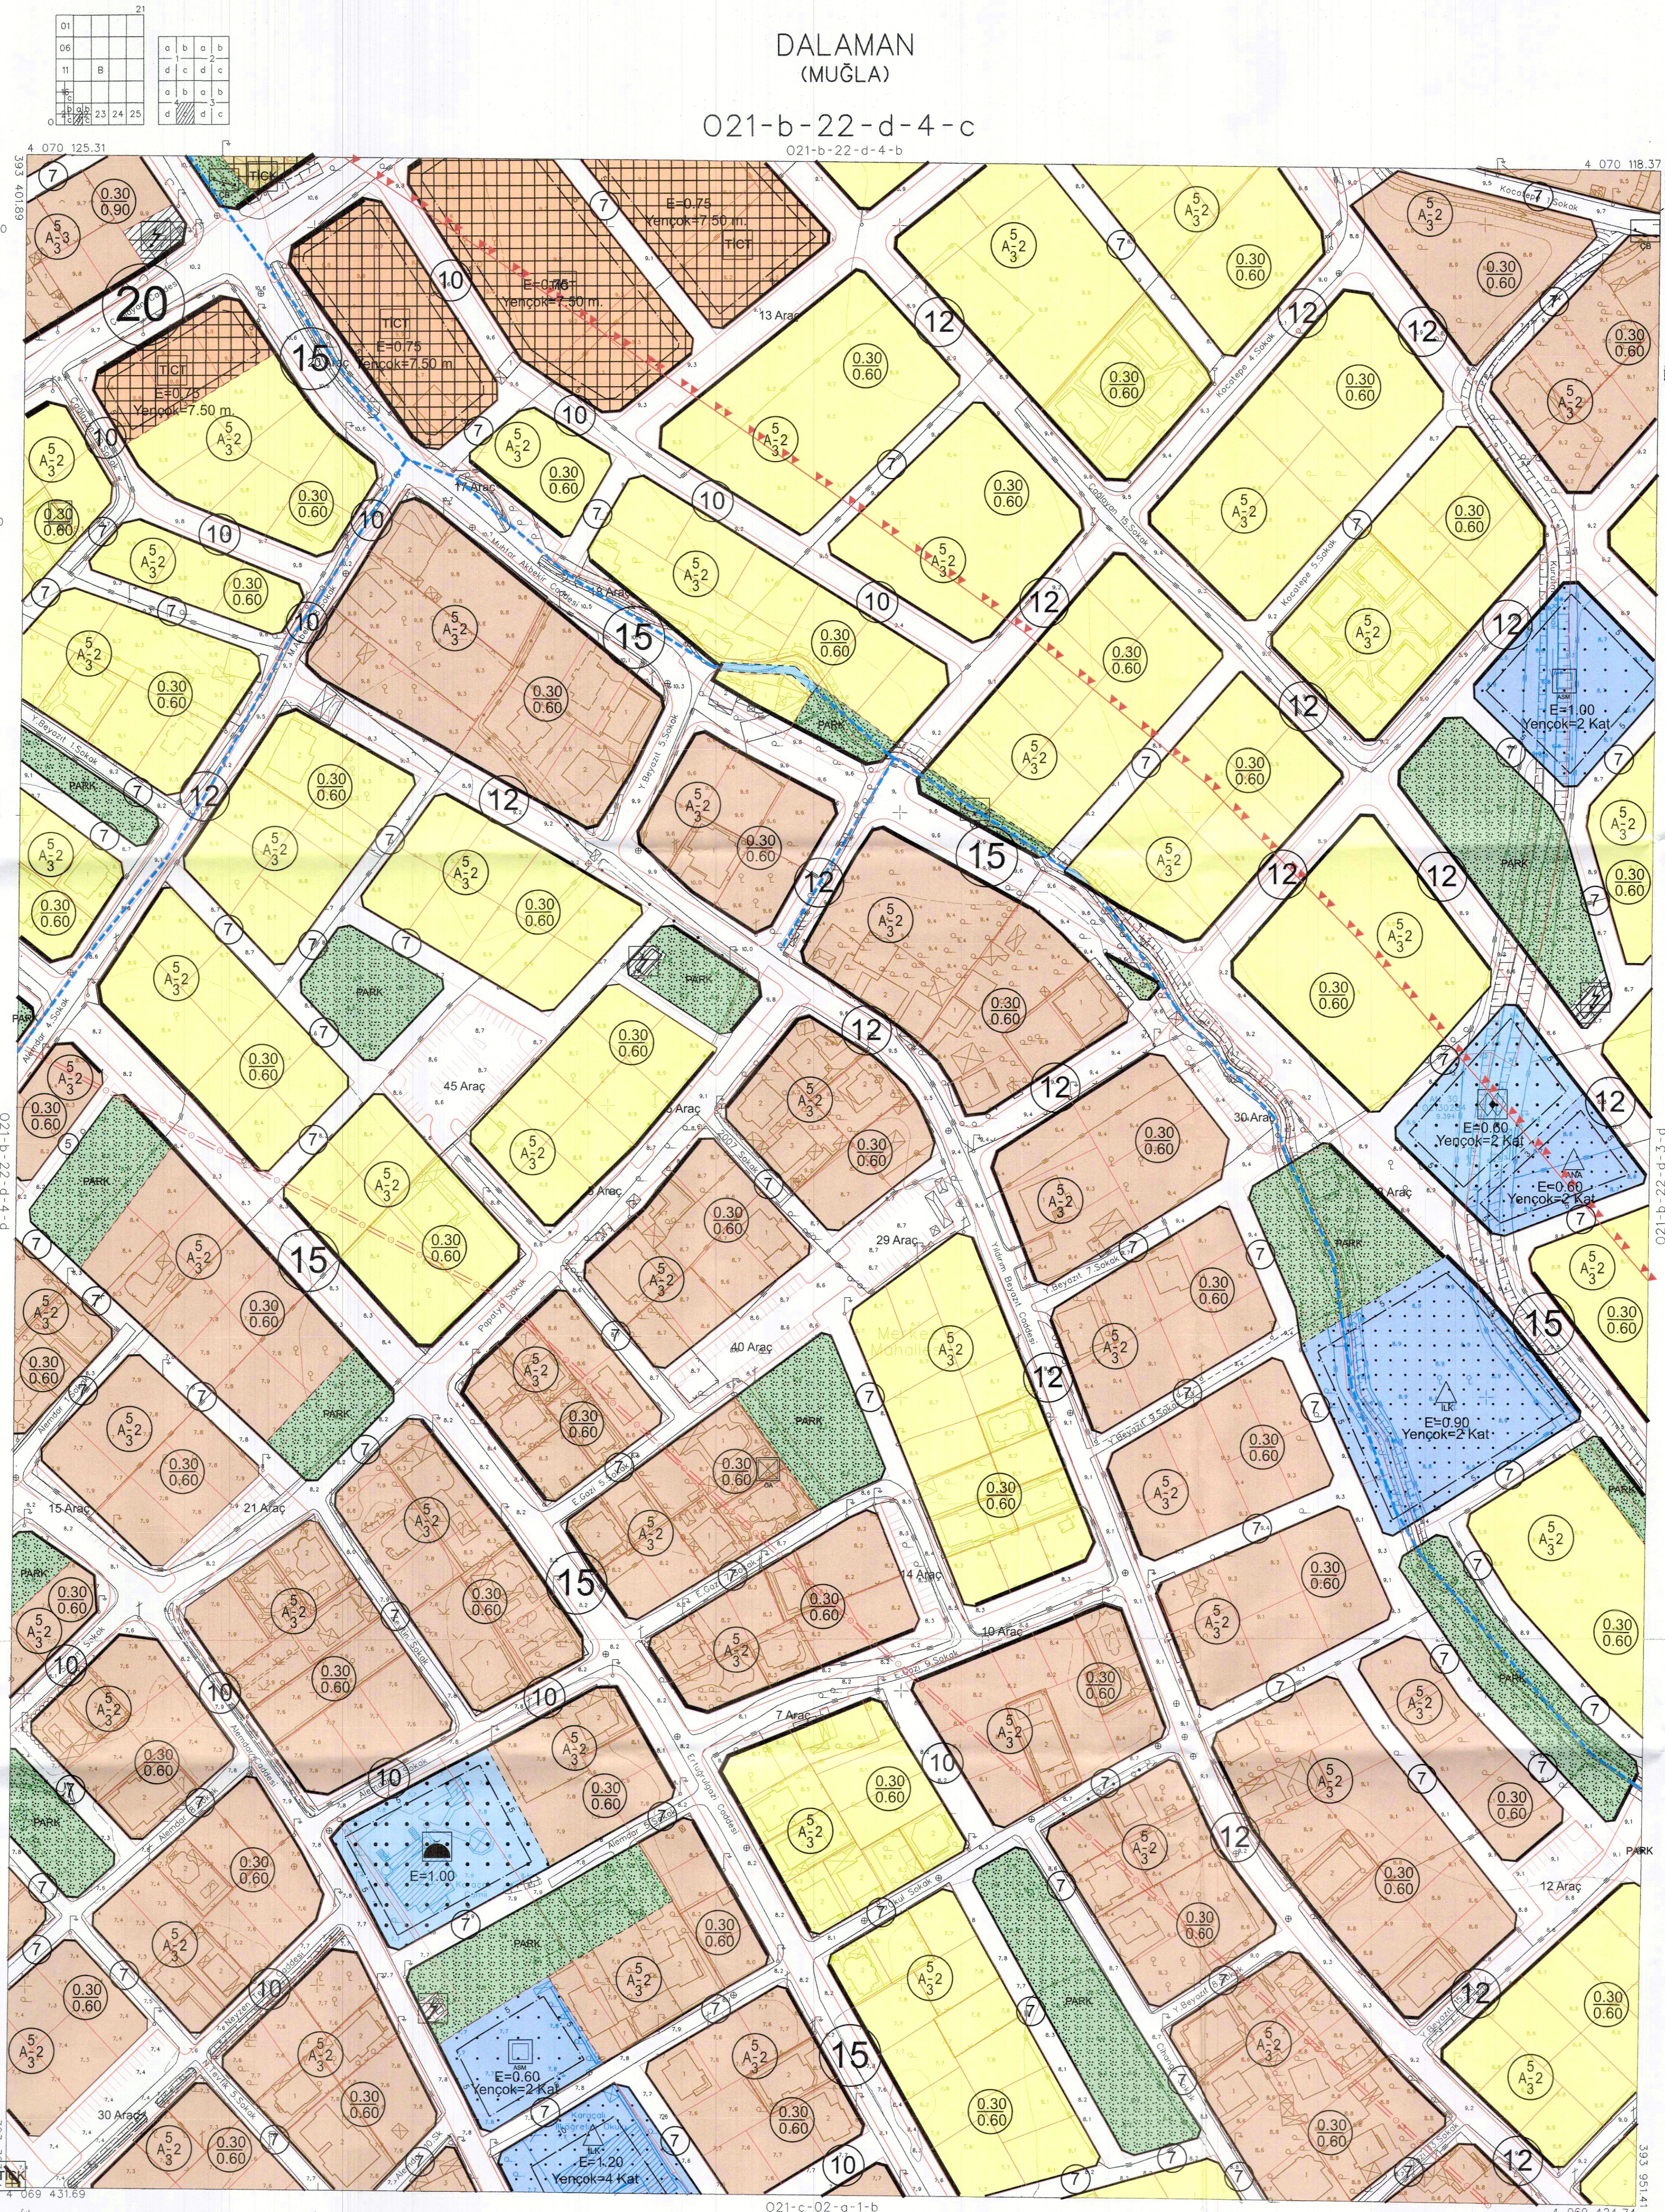

İLLER BANKASI ANONİM ŞİRKETİ
A. SERDAŞ TIRYAKI
ŞEHİRCİLİK DİREKSİYON BAŞKANI