

O21-b-22-d-1-d




TMMOB Şehir Plancılar Odası **KAYDEDİLMİŞTİR**  
MD Tarihi: 27.05.2024  
Proje Kağıt No: 48-3024-029  
Öyle İSMEK ŞAHİN (13167)  
M30G0124

**İSMEK ŞAHİN**  
Şehir Plancısı (T.C. 1999)  
Ölçü Sicil No: 1152  
Mühür No: 1114  
TMMOB Şehir Plancılar Odası  
Muğla V.D.: 793007176

**İZLENİM VE İZLENİMİNDEN SONRA**  
Kurulmuş Şirketi  
Kurulmuş Şirketi

**İZLENİM VE İZLENİMİNDEN SONRA**  
Kurulmuş Şirketi  
Kurulmuş Şirketi

**İZLENİM VE İZLENİMİNDEN SONRA**  
Kurulmuş Şirketi  
Kurulmuş Şirketi

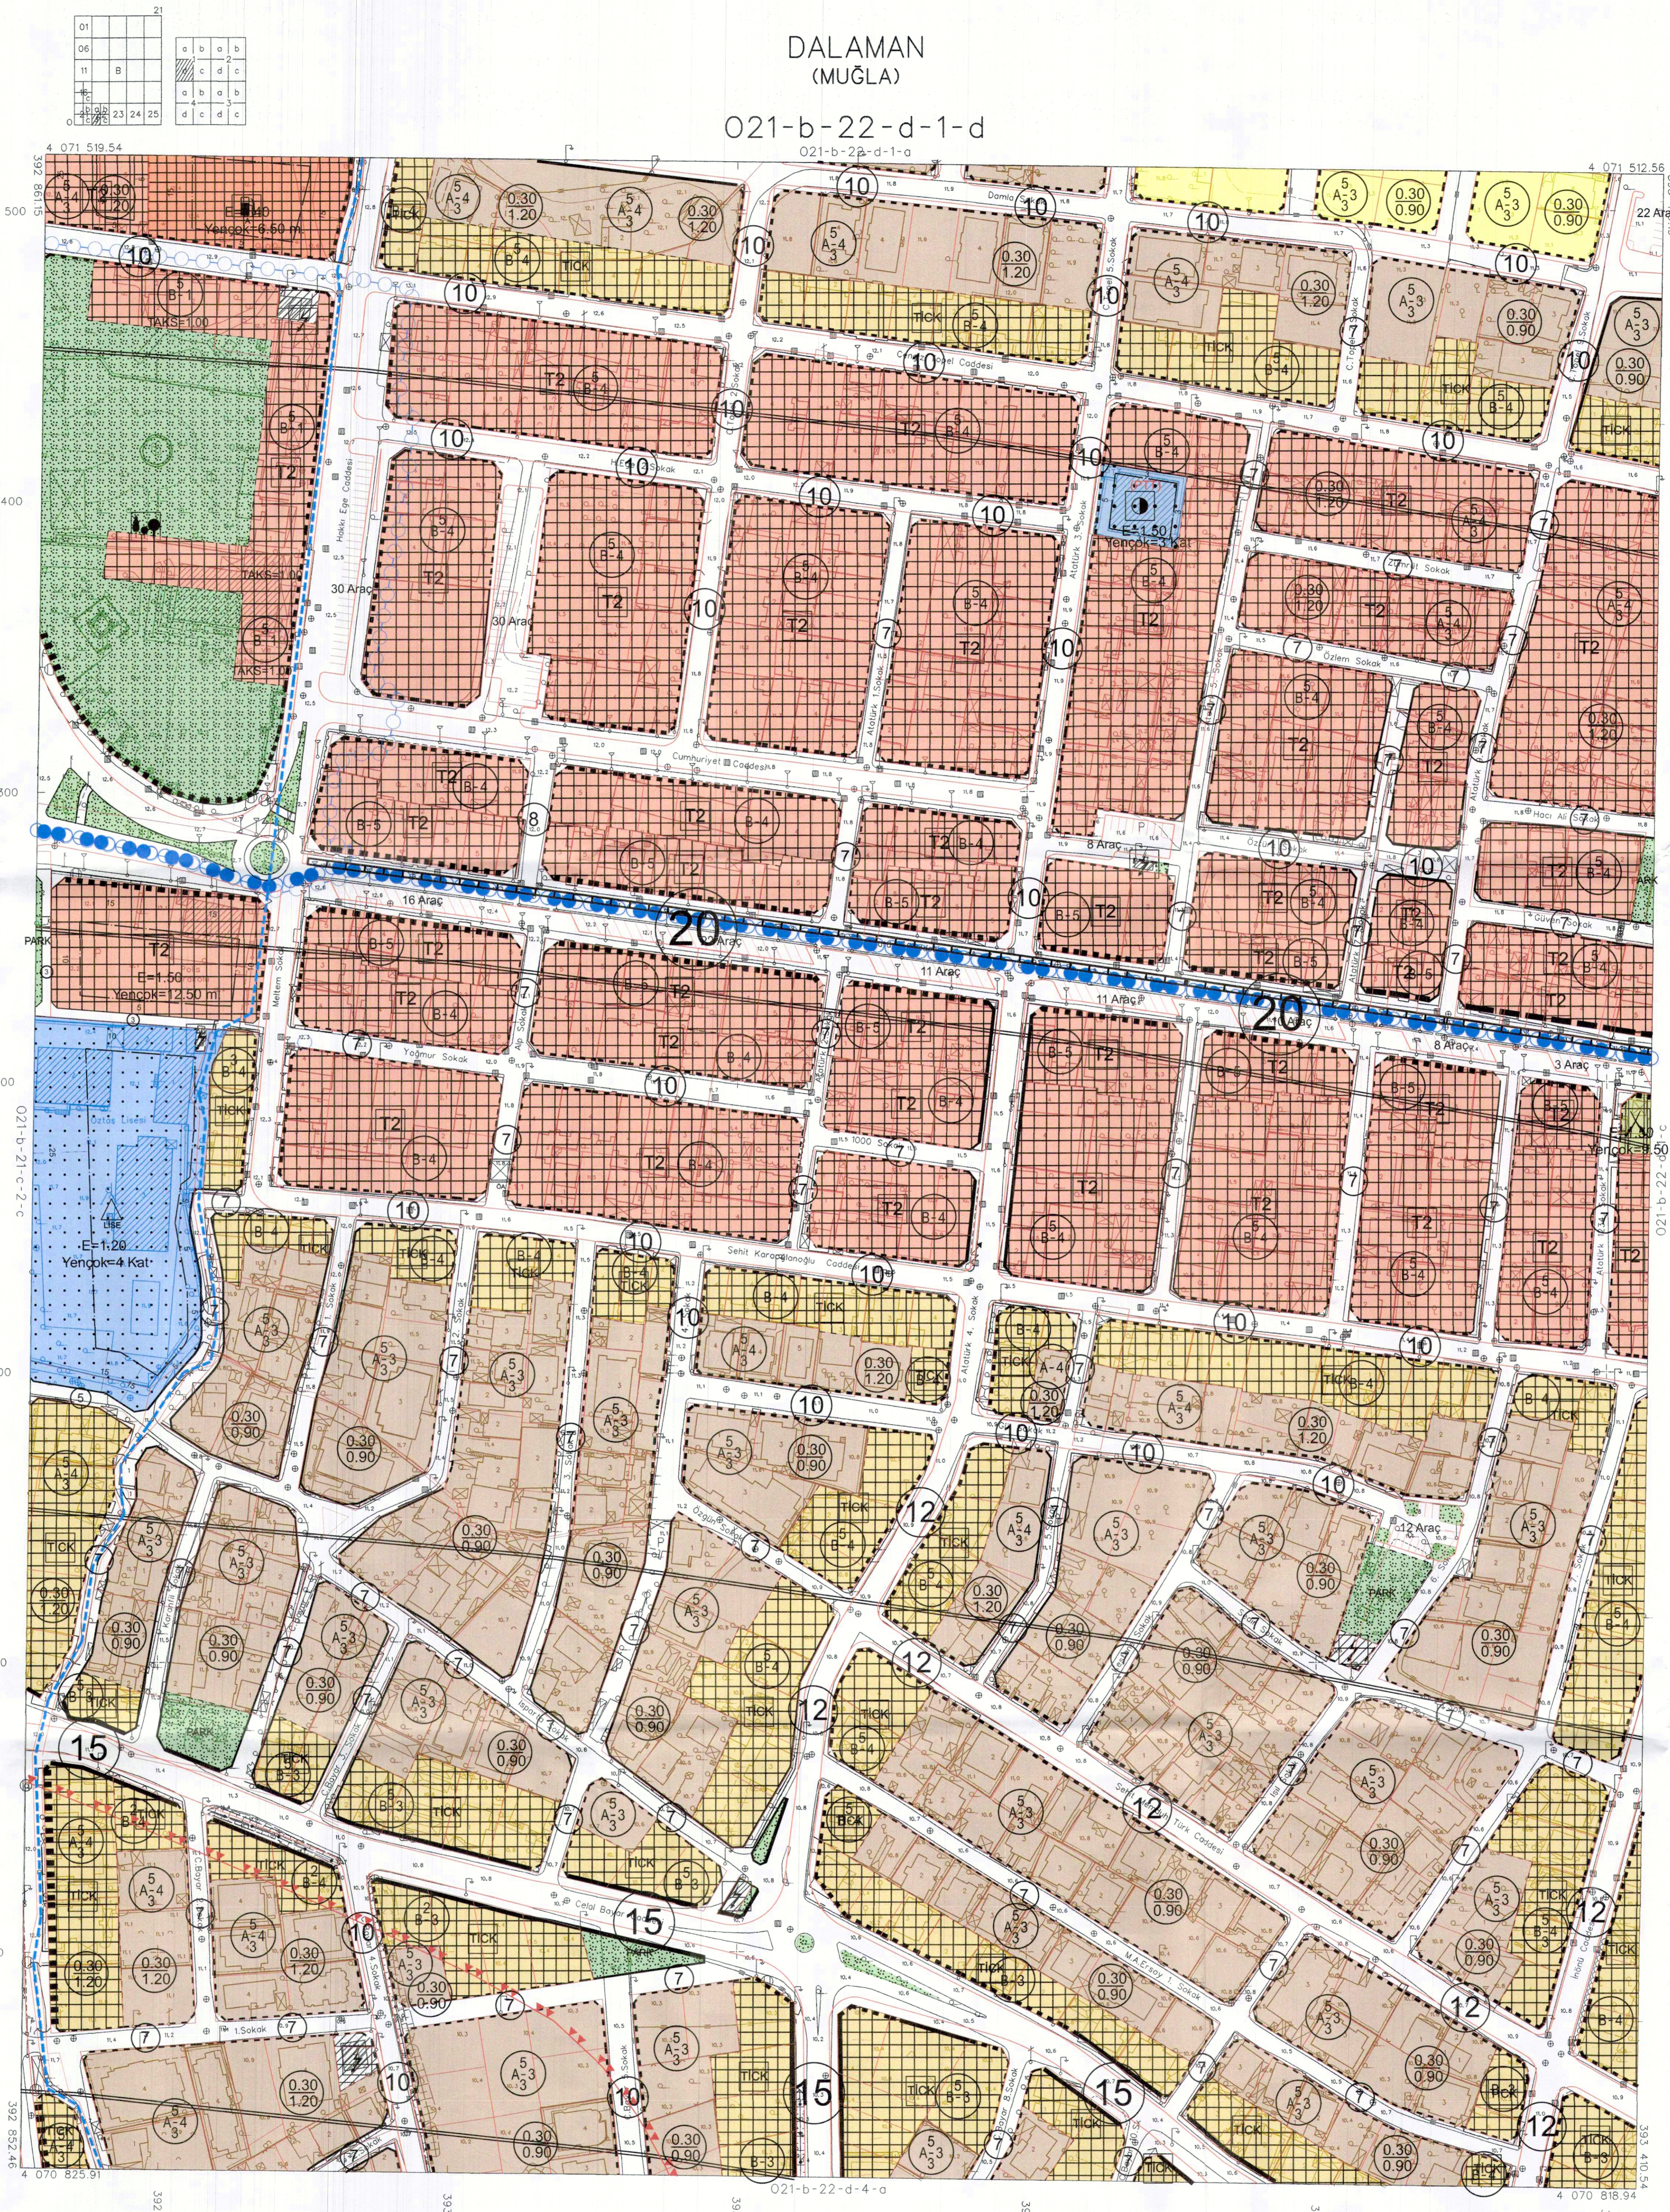

İTİFAK KOORDİNAT SİSTEMİNDE VE 2005.0  
EPİĞRADIA RADYAN HARİTA İNS. MÜH. MÜS.  
T.C. LTD. ŞTİ. TARAFINDAN YAPILAN 80  
ADET HÜLİHAZIR HARİTA ÇİZİLMİ.  
08/12/2011

İLLER BANKASI ANONİM ŞİRKETİ  
A. SERDAR TIRYAKI  
ŞEHİRCİLİK DANIŞMANI

DALAMAN  
(MUĞLA)  
O21-b-22-d-1-d

1/1000