

021-b-22-a-4-d

TMMOB Şehir Plancılar Odası **KAYDEDİLMİŞTİR**
M3080124
No Tarih: 27.05.2024
Proje Kayıt No: 46-2024-029
Öye: İSMET SAHİN (13167)

Yükseklik ölçülmesi, planlar ve diğer teknik bilgilerin, ölçüm ve ölçüm sonuçlarının doğruluğunu göstermek üzere hazırlanmış ve kontrol edilmiştir. Ölçüm ve ölçüm sonuçlarının doğruluğunu göstermek üzere hazırlanmış ve kontrol edilmiştir. Ölçüm ve ölçüm sonuçlarının doğruluğunu göstermek üzere hazırlanmış ve kontrol edilmiştir.

İSMET SAHİN
Şehir Plancısı (TMMOB)
Ölçöl No: 1157
Muğla İlçe Şehircilik Md. Vk.
TMMOB Şehir Plancılar Odası
MÜĞLA İLİ: 7930077175


KONTROL EDEN
Yer FRAT
İmar Şehircilik Md. Vk.

YETKİLİ
Seydi DURMUŞ
Belediye Başkanı


KONTROL EDEN
Sube Müdürü
Gökçen KASAPCI
Şehir Plancısı

SUBE MÜDÜRÜ
Gökçen KASAPCI
Şehir Plancısı

İMAR VE ŞEHİRCİLİK
DAİRESİ BAŞKANI
Tuncay KIRIŞIK
Mühür No: 1157
Mühür No: 1157

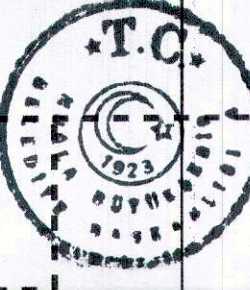

01					21
06			b	a	b
11	B		c	d	c
16			a	b	a
21			c	d	c
26			a	b	a
31			c	d	c
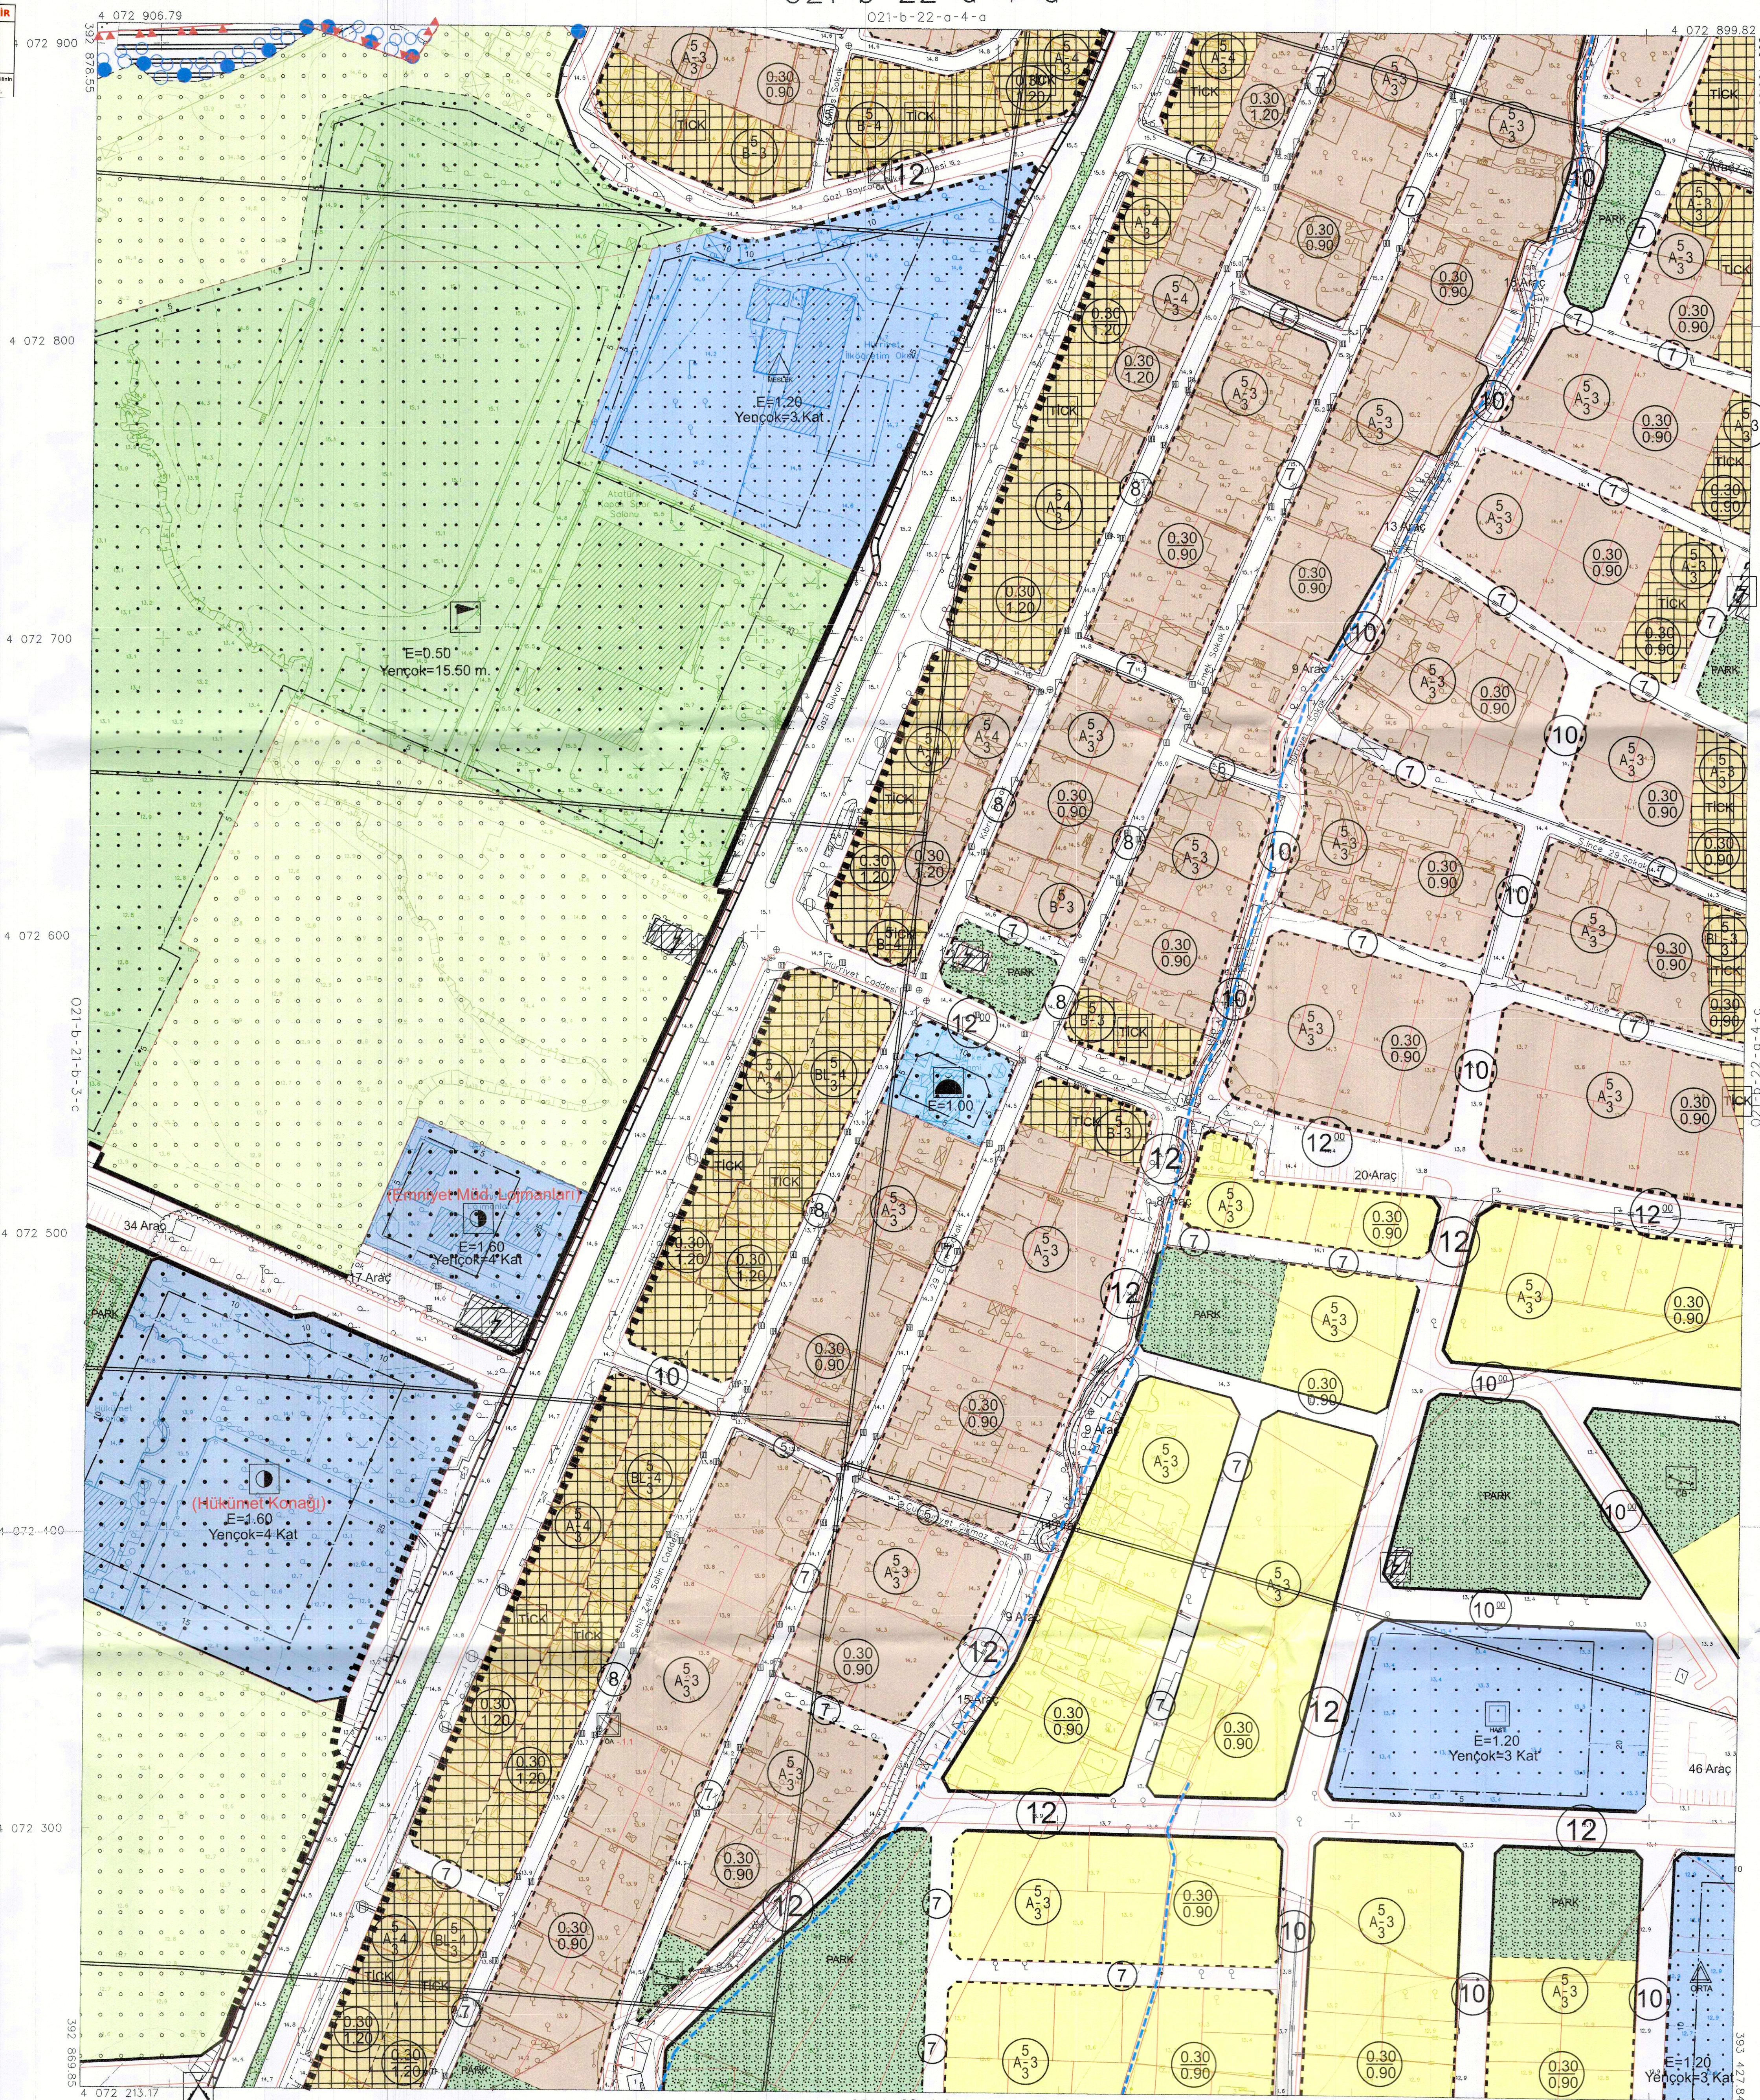

İTRES KORDENAT SİSTEMİNDE VE 2005.0
EPOÇUNDA RADYAN HARİTA İNS. MEH. MÜS.
T.C. İ.T.İ. ŞEHİRCİLİK DAİRESİ BAŞKANI İÇİŞİ
ADET HALIHAZIR HARİTA ÖZELİ
08/12/2021



İLLER BANKASI ANONİM ŞİRKETİ
ŞEHİRCİLİK DAİRESİ BAŞKANI