MUĞLA İLİ, DALAMAN İLÇESİ,
KENT BÜTÜNÜ 1/1000 ÖLÇEKLİ REVİZYON VE İLAVE
UYGULAMA İMAR PLANI 2. ETAP

ÖLÇEK:1/1000

O21-b-22-d-2-a

TMMOB Şehir Plancıları Odası **KAYDEDİLMİŞTİR**
H9EARC9K
MD Tarihi: 18.03.2025
Proje Kayıt No: 48-2024-029
Üye: İSMET ŞAHİN (1167)

Yukarıda bilgileri verilen planlama işini üstlenen yetkili plancının, Odamızı kayıt ve tescilinin bulunduğu; söz konusu iş için odamıza başvurduğu tarih itibariyle herhangi bir mesleki kısıtlığının bulunmadığı kaydedilmiş, Üye Kayıt Sicil Durum Belgesi düzenlenmiştir.

İSMET ŞAHİN
Şehir Plancısı(ITÜ 1990)
Oda Sicil No: 1167
Bestihiktin Mah. Rifat Ayaydın Cad.
Tutku Apt. No:11/4 Menteşe/MUĞLA
MUĞLA V.D.0732907036

KONTROL EDEN	Kurum Dosya No : Plan İşlem No (PIN) : UIP- 481040208 Ölçek : 1/1000
Güler ERAT İmar ve Şehircilik Md.Vk. YETKİLİ Dalaman Belediye Başkanlığı Ruz ARIT Belediye Başkan Vekili	Muğla İli, Dalaman İlçesi kent bütününe yönelik olarak hazırlanan 30 adet paftadan ibaret revizyon ve ilave uygulama imar planına ait itirazların değerlendirilmesi sonucunda Dalaman Belediye Meclisinin 01/10/2024 tarihli 144 sayılı kararı ve 01.11.2024 tarihli 159 sayılı kararı ile uygun bulunmuştur.

KONTROL EDEN	Kurum Dosya No : Plan İşlem No (PIN) : UIP- 481040208 Ölçek : 1/1000
Uğur GÜMÜŞSOY Şehir Plancısı ŞUBE MÜDÜRÜ Feyza ONAY İmar Planlama Şube Müdür Vekili	Muğla İli, Dalaman İlçesi kent bütününe yönelik olarak hazırlanan 30 adet paftadan ibaret revizyon ve ilave uygulama imar planına ait itirazların değerlendirilmesi sonucunda Dalaman Belediye Meclisinin 01/10/2024 tarihli 144 sayılı kararı ve 01.11.2024 tarihli 159 sayılı kararı ile uygun bulunmuş ve Muğla Büyükşehir Belediye Meclisinin 13.02.2025 tarihli ve 41 sayılı kararıyla değiştirilerek onaylanmıştır.

İMAR VE ŞEHİRCİLİK DAİRESİ BAŞKANI

DALAMAN
(MUĞLA)
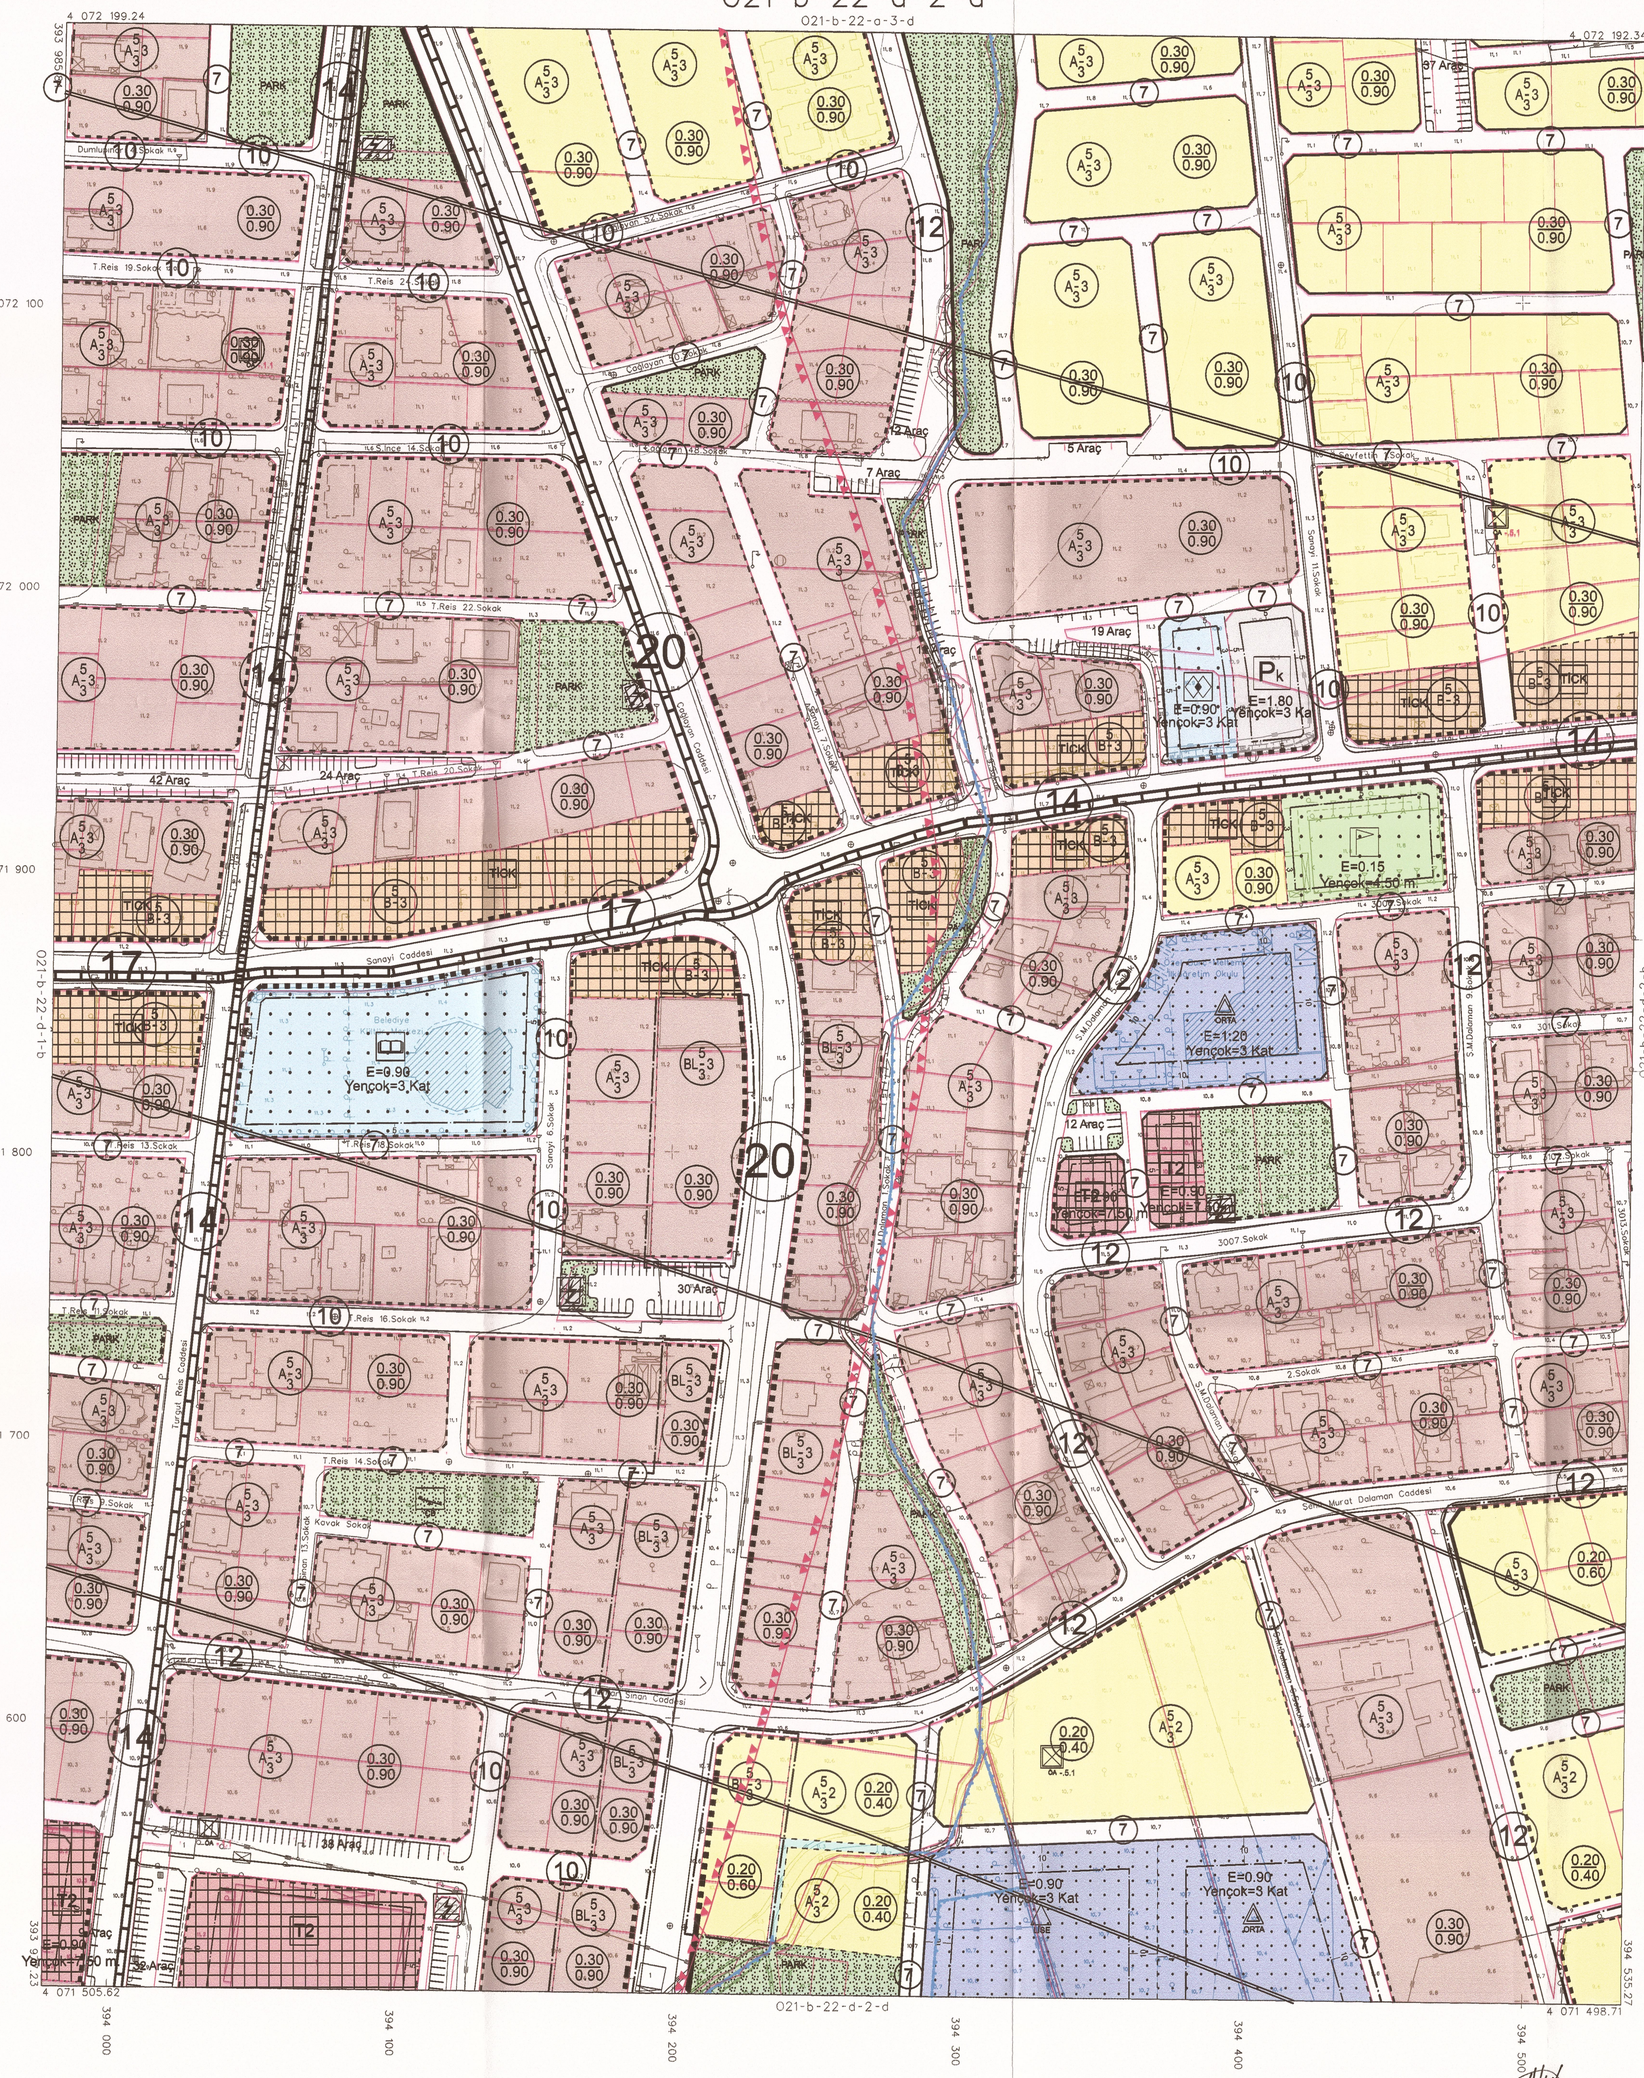
O21-b-22-d-2-a