


O21-b-22-a-3-b

DALAMAN  
(MUĞLA)

O21-b-22-a-3-b

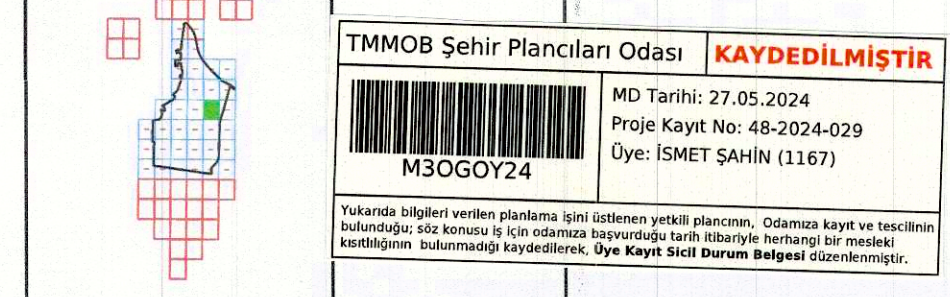

**İSMET SAHİN**  
Şehir Plancısı (13/1990)  
Odası Sicil No: 1167  
Mühürünün Kağıt İçinde Açıklanmış  
Tutulu Aşağıdaki Bilgilerle Kaydedilmiştir.  
MUĞLA V.D.: 793007717E

**İNŞAAT**  
**YETKİLİ**  
KURUM DOSYA NO : UJP- 481040208  
PLAN İŞLEM NO (PIN) : 1/1000


Muğla İli, Dalaman İlçesi kent bütününe yönelik olarak hazırlanan 35 adet paftadan ibaret revizyon ve ilave uygulama İmar planı Dalaman Belediye Meclisinin 18/12/2023 tarihli ve 118 sayılı kararı ile uygun bulunmuştur.

**İNŞAAT**  
**YETKİLİ**  
KURUM DOSYA NO : UJP- 481040208  
PLAN İŞLEM NO (PIN) : 1/1000

Muğla İli, Dalaman İlçesi kent bütününe yönelik olarak hazırlanan 35 adet paftadan ibaret revizyon ve ilave uygulama İmar planı Dalaman Belediye Meclisinin 18/12/2023 tarihli ve 118 sayılı kararı ile uygun bulunmuş ve Muğla Büyükşehir Belediye Meclisinin 14/03/2024 tarihli ve 71 sayılı kararıyla onaylanmıştır.

**İNŞAAT**  
**YETKİLİ**  
KURUM DOSYA NO : UJP- 481040208  
PLAN İŞLEM NO (PIN) : 1/1000

Muğla İli, Dalaman İlçesi kent bütününe yönelik olarak hazırlanan 35 adet paftadan ibaret revizyon ve ilave uygulama İmar planı Dalaman Belediye Meclisinin 18/12/2023 tarihli ve 118 sayılı kararı ile uygun bulunmuş ve Muğla Büyükşehir Belediye Meclisinin 14/03/2024 tarihli ve 71 sayılı kararıyla onaylanmıştır.

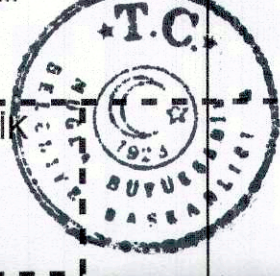

**İNŞAAT**  
**YETKİLİ**  
KURUM DOSYA NO : UJP- 481040208  
PLAN İŞLEM NO (PIN) : 1/1000

Muğla İli, Dalaman İlçesi kent bütününe yönelik olarak hazırlanan 35 adet paftadan ibaret revizyon ve ilave uygulama İmar planı Dalaman Belediye Meclisinin 18/12/2023 tarihli ve 118 sayılı kararı ile uygun bulunmuş ve Muğla Büyükşehir Belediye Meclisinin 14/03/2024 tarihli ve 71 sayılı kararıyla onaylanmıştır.

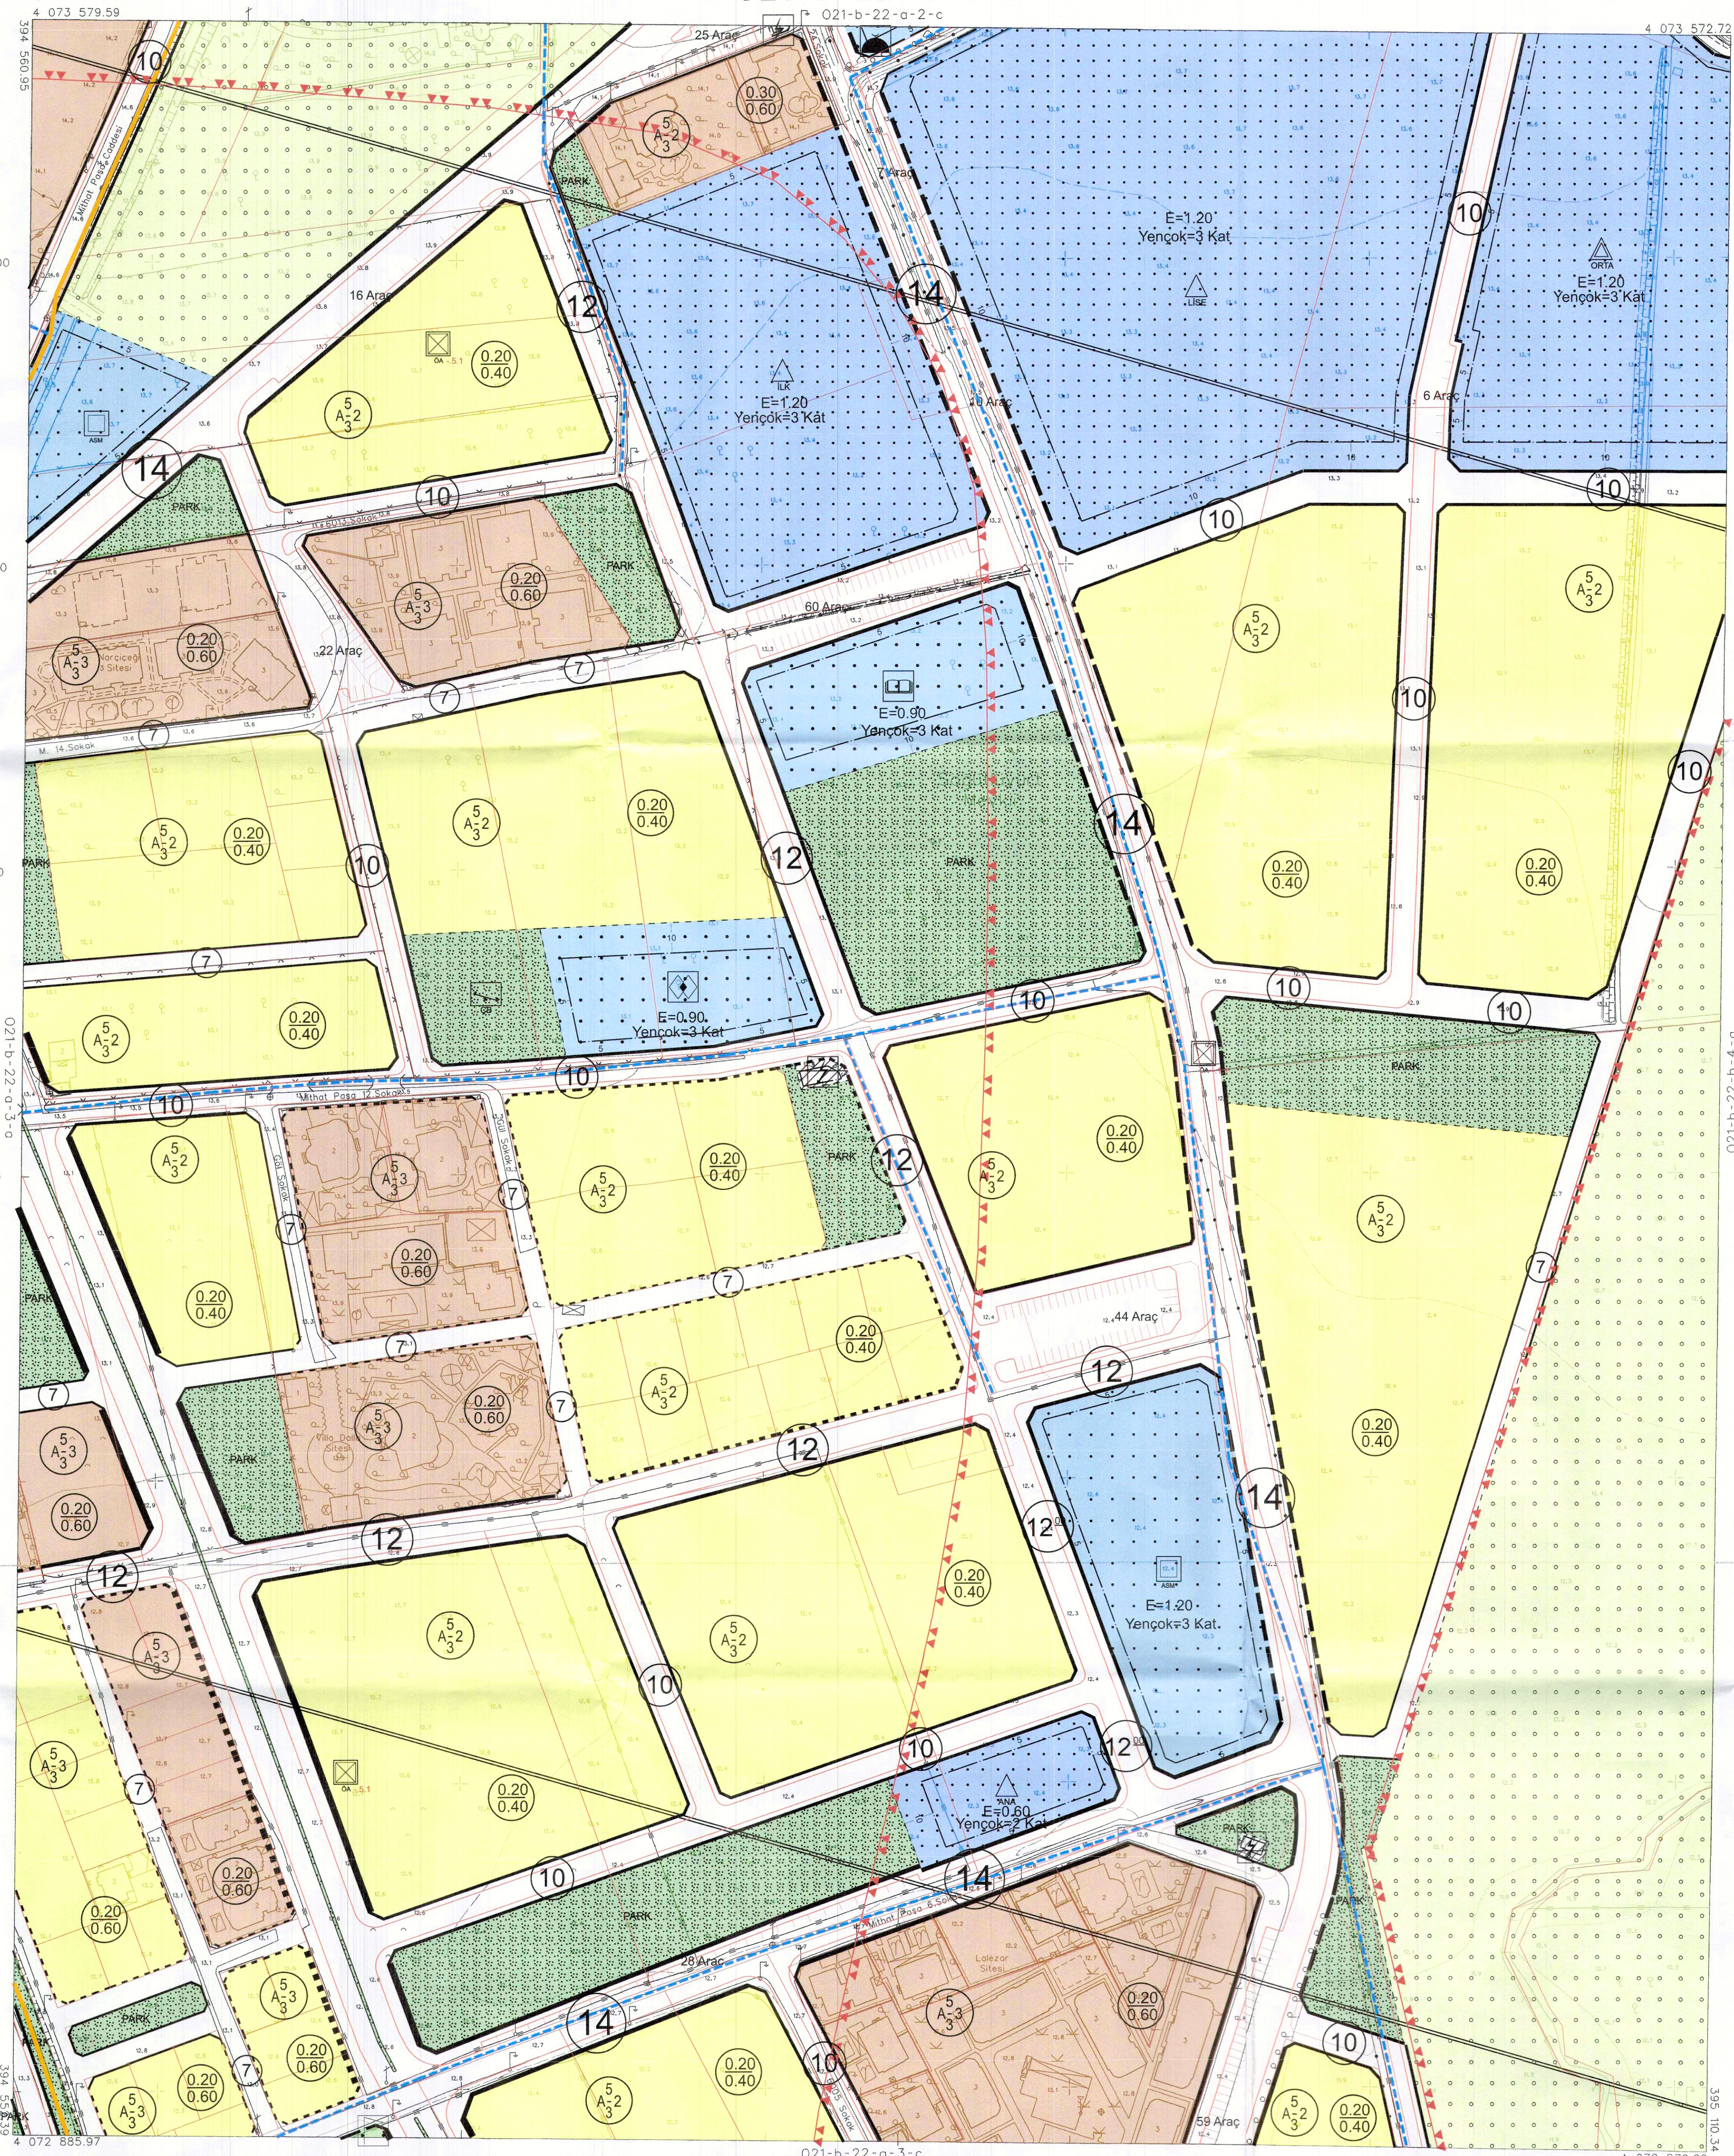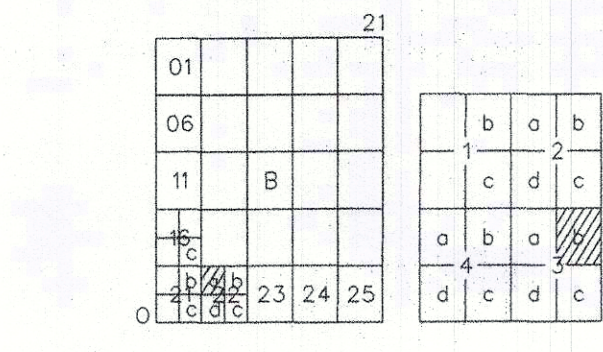


PAFTA 23/04/2011 TARİHİNDE ÇEKİLEN FOTODİĞRAF LAR DİN FOTODİĞRAFİK YÖNTEMLE ÜRETİLMİŞ OLUP BİNALAR ÇATI SINIRLARINDAN ÇİZİLMİŞTİR.

1/1000

MÜEAHİR : RADYAN HARİTA İNŞ. MÜH. MÜS. TİC. LTD. ŞTİ.

İTFF96 KOORDİNAT SİSTEMİNDE VE 2005.0  
EPOĞUNDA RADYAN HARİTA İNŞ. MÜH. MÜS.  
TİC. LTD. ŞTİ. TARAFINDAN YAPILAN BO  
ADET HALKLAZAR HARİTA ÇİZİMİ.  
08/12/2011

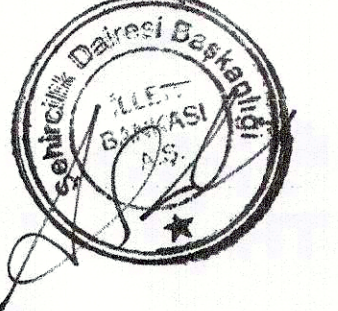

İLER BANKASI ANONİM ŞİRKETİ  
A. SERDAR TIRYAKI  
ŞEHİRCİLİK DİREKSİYON BAŞKANI