

021-b-22-d-2-d

DALAMAN  
(MUĞLA)

021-b-22-d-2-d

021-b-22-d-2-a

01									
06									
11	B		a	b	a	b			
			d	c	d	c			
			a	b	a	b			
			d	c	d	c			
			a	b	a	b			
			d	c	d	c			

TMMOB Şehir Plancıları Odası **KAYDEDİLMİŞTİR**  
M30G0Y24  
M30G0Y24

MİT Tarih: 27.05.2024  
Proje Kayıt No: 48-2024-029  
Ölçek: İSMET SAHİN (1167)

**İSMET SAHİN**  
Şehir Plancısı (T.C. 1990)  
Ölçek: 1/1000  
Mühür No: 1167  
TMMOB Şehir Plancıları Odası  
Muğla V.D.: 7930077176

OL EDEN

OL EDEN

OL EDEN

OL EDEN

MÜDÜRÜ

MÜDÜRÜ



Kurum Dosya No : UJP-481040209  
Plan İşlem No (PIN) : 1/1000

Muğla İli, Dalaman İlçesi kent bütününe yönelik olarak hazırlanan 23 adet paftadan ibaret revizyon ve ilave uygulama İmar planı Dalaman Belediye Meclisinin 18/12/2023 tarihli ve 118 sayılı kararı ile uygun bulunmuş ve Muğla Büyükşehir Belediye Meclisinin 14/03/2024 tarihli ve 72 sayılı kararıyla onaylanmıştır.

Kurum Dosya No : UJP-481040209  
Plan İşlem No (PIN) : 1/1000

Muğla İli, Dalaman İlçesi kent bütününe yönelik olarak hazırlanan 23 adet paftadan ibaret revizyon ve ilave uygulama İmar planı Dalaman Belediye Meclisinin 18/12/2023 tarihli ve 118 sayılı kararı ile uygun bulunmuş ve Muğla Büyükşehir Belediye Meclisinin 14/03/2024 tarihli ve 72 sayılı kararıyla onaylanmıştır.

**İMAR VE ŞEHİRCİLİK DAİRESİ BAŞKANLIĞI**  
Mühür No: 1167  
TMMOB Şehir Plancıları Odası  
Muğla V.D.: 7930077176

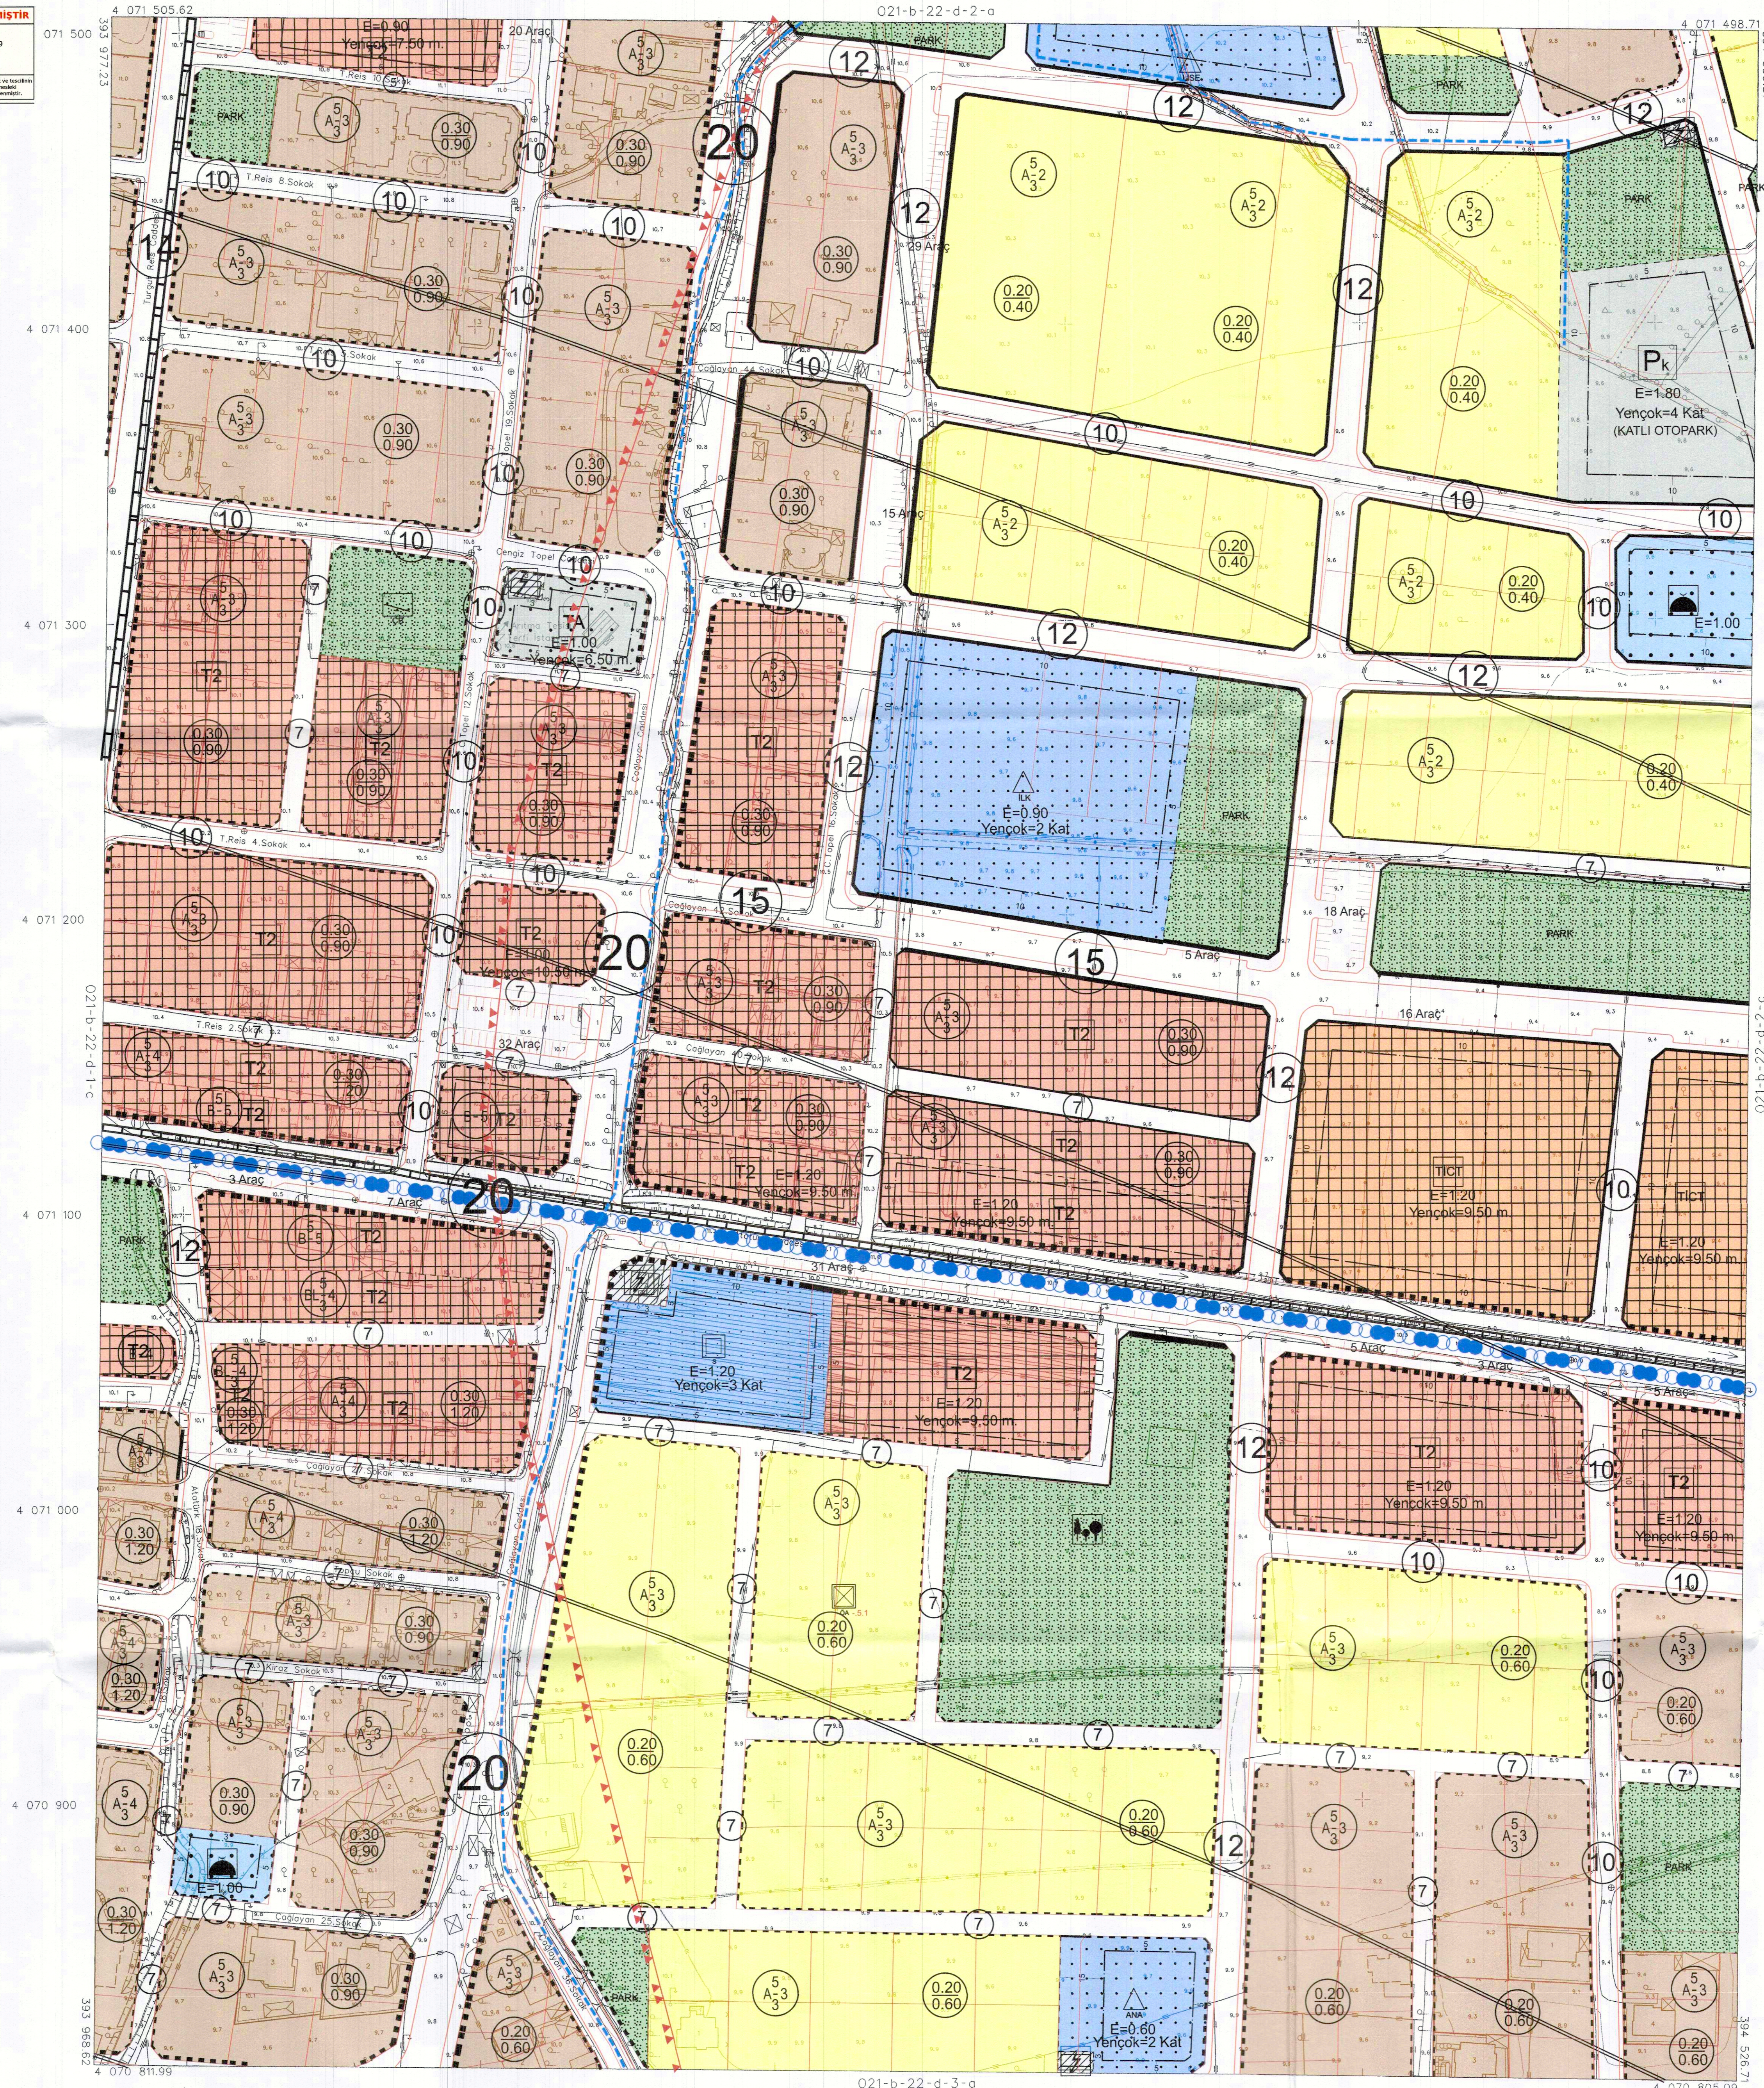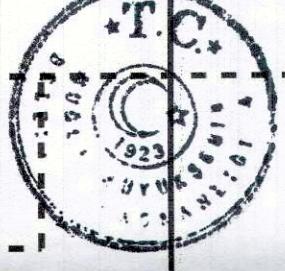

117996 KOORDİNAT SİSTEMİNDE VE 2005 Ü EPOĞUNDA RADYAN HARİTA İKS. MİM. MÜS. TİC. LTD. ŞTİ. TARAFINDAN YAPILAN 80 KESTİ MALİ HAKKINDA HARİTA ÇIKARILDI.  
08/12/2011



İLLER BANKASI ANONİM ŞİRKETİ  
A. ŞENOL İYİBAĞCI  
ŞEHİRCİLİK DAİRESİ BAŞKANI