

MUĞLA İLİ, DALAMAN İLÇESİ,
KENT BÜTÜNÜ 1/1000 ÖLÇEKLİ REVİZYON VE İLAVE
UYGULAMA İMAR PLANI 3. ETAP
ÖLÇEK:1/1000

021-b-22-d-4-d



İSMEYİ ŞAHİN
Şehir Plancısı (T.C. 1990)
Mühür No: 11677
Mühür No: 11677
Mühür No: 11677
MÜĞLA İLİ, DALAMAN İLÇESİ


NTROL EDEN
ve Şehirlik M. V.

YETKİLİ
Başkanı

NTROL EDEN
ve Şehirlik M. V.


UBE MÜDÜRÜ
ve Şehirlik M. V.

MAR VE ŞEHİRCİLİK
BAİRELSİZ BASKANI

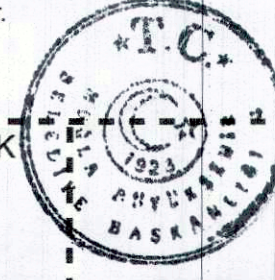

DALAMAN
(MUĞLA)

021-b-22-d-4-d

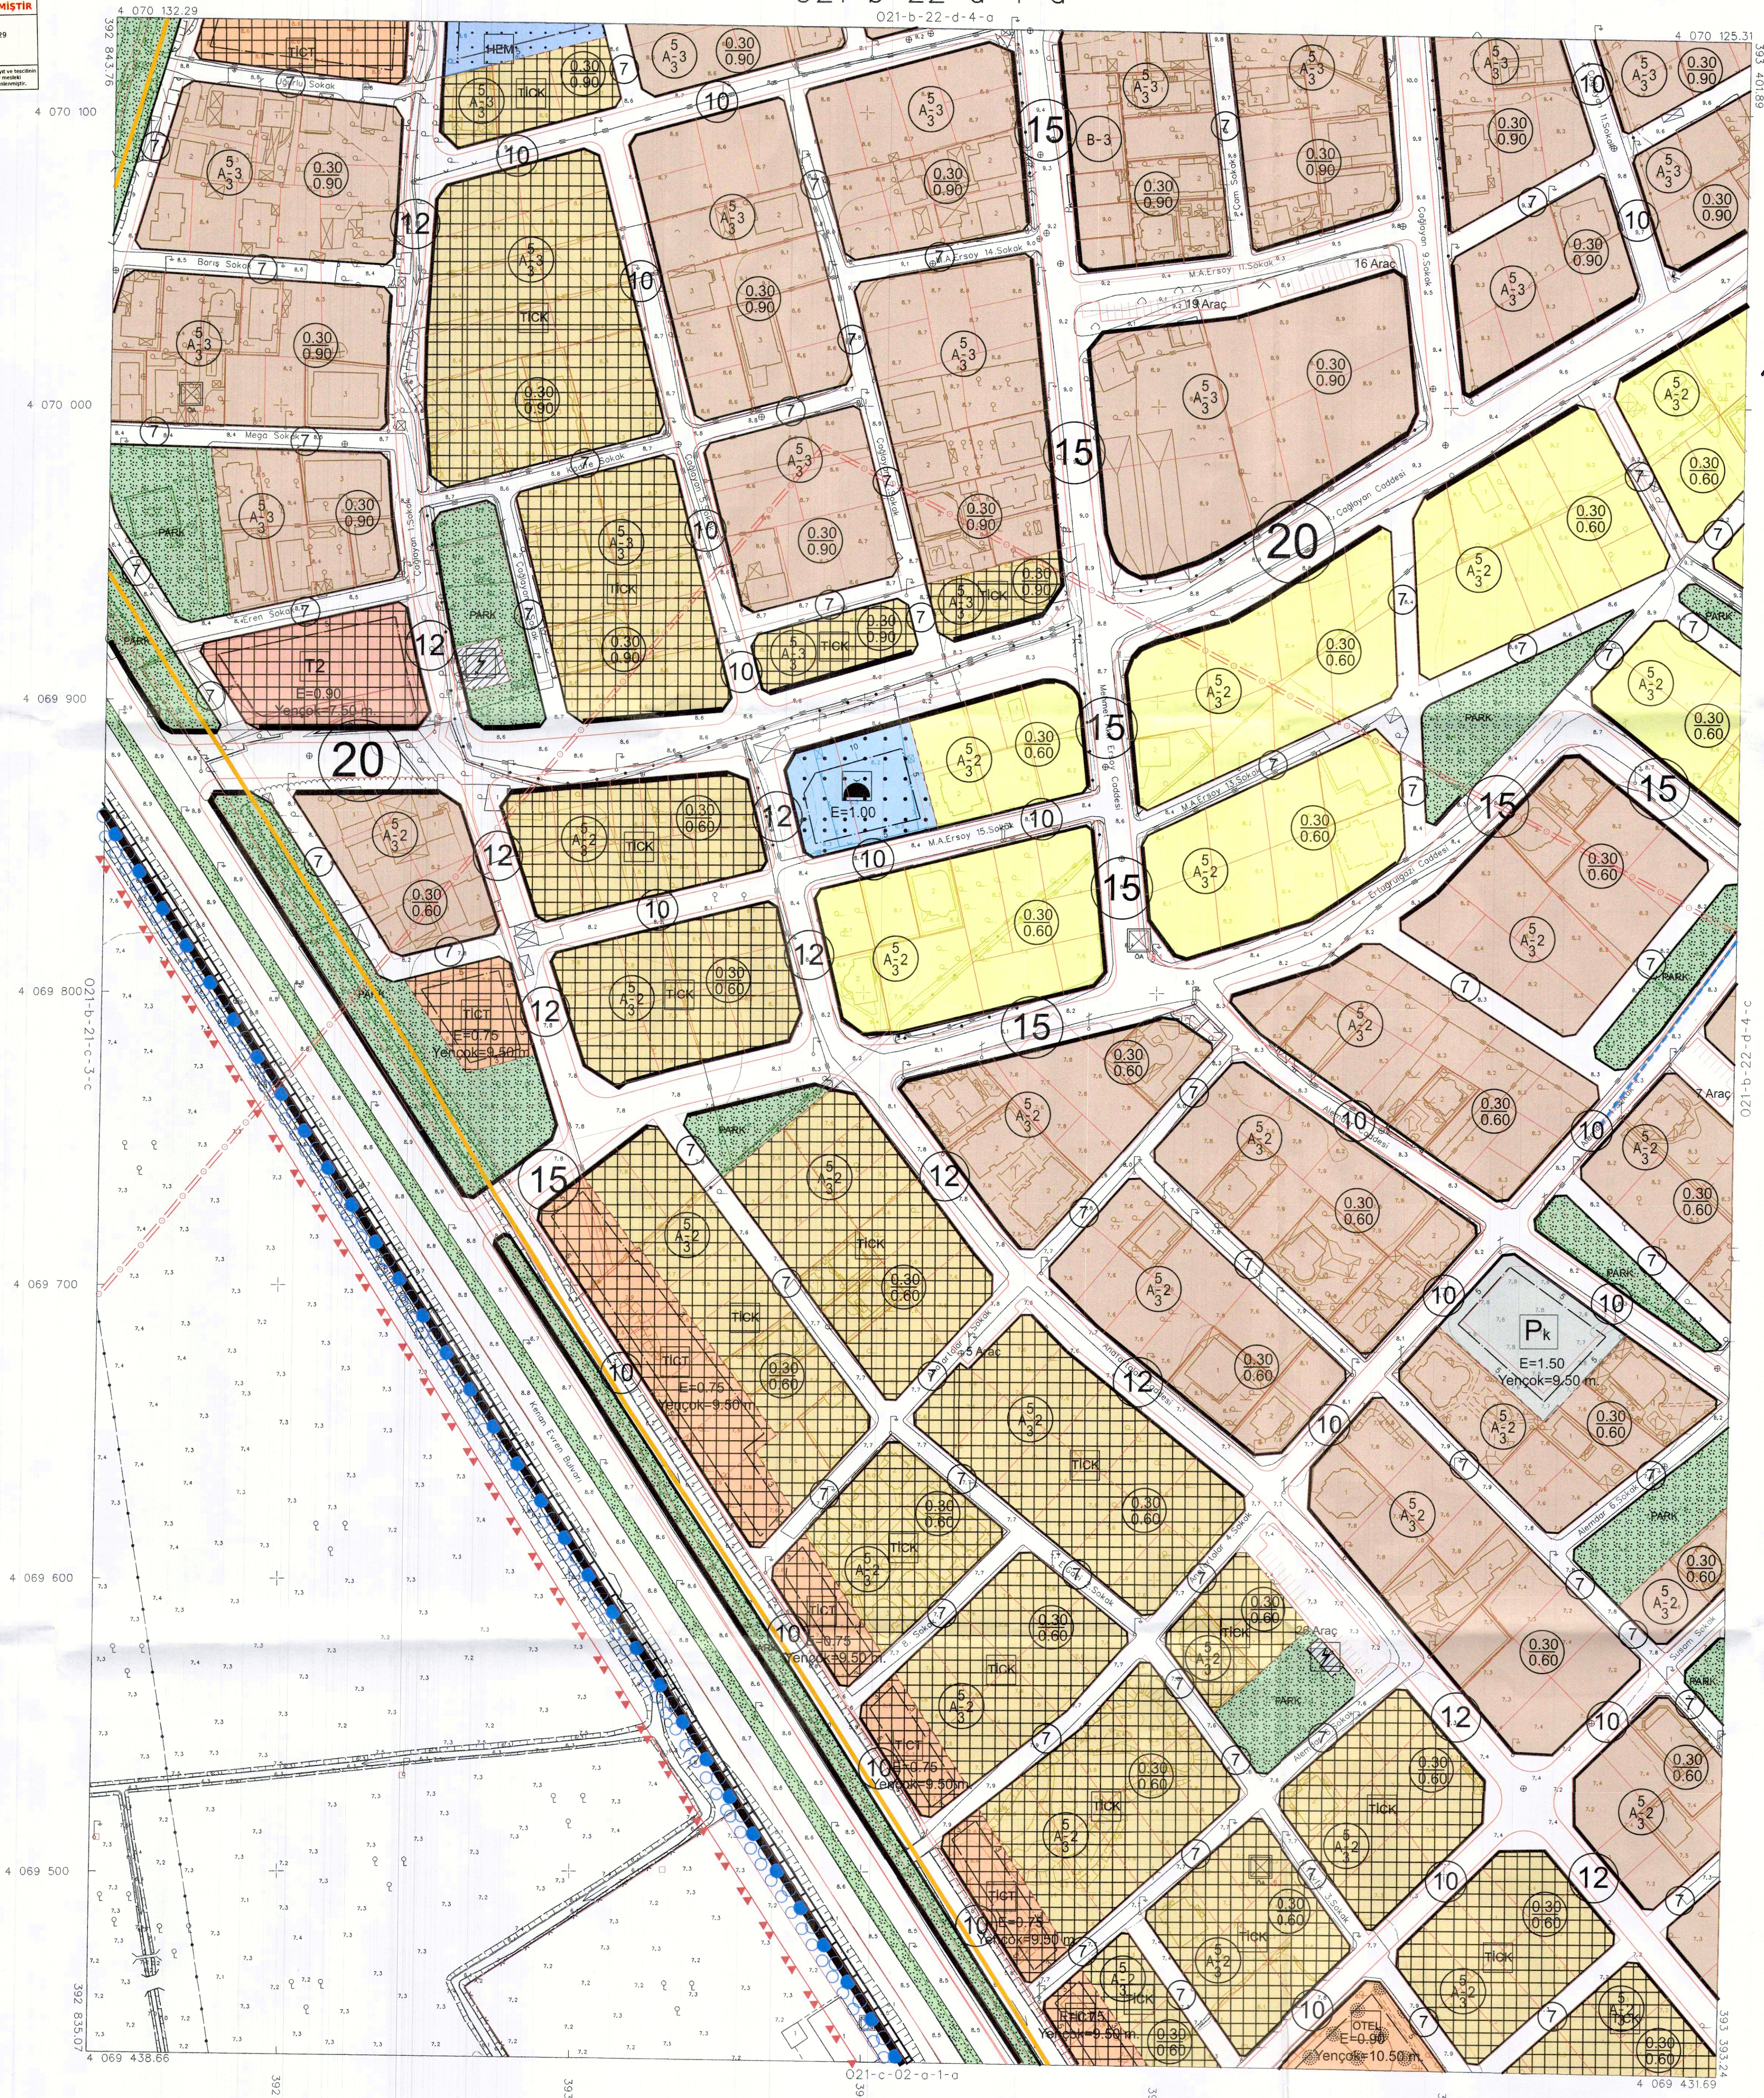

İTİFAK KORDONAT SİSTEMİNDE VE 2005.0
EPODUNDA RADYAN HARİTA İNS. MÜH. MÜS.
T.C. LTD. ŞTİ. TARAFINDAN YAPILAN BO
AÇET. VALİZKÖZ. HARİTA ÖNÜDÜ.
08/12/2011



İLLER BANKASI ANONİM ŞİRKETİ
A. ŞENAR TRİYAN
ŞEHİRCİLİK DARESİ BAŞKANI

DALAMAN
(MUĞLA)

021-b-22-d-4-d

1/1000

MÜTEAHHİT : RADYAN HARİTA İNS. MÜH. MÜS. T.C. LTD. ŞTİ.