

O21-b-22-b-1-d

DALAMAN  
(MUĞLA)

O21-b-22-b-1-d  
O21-b-22-b-1-e

|    |    |
|----|----|
| 01 | 21 |
| 06 |    |
| 11 | B  |
| 16 |    |
| 21 |    |
| 26 |    |
| 31 |    |
| 36 |    |
| 41 |    |
| 46 |    |
| 51 |    |
| 56 |    |
| 61 |    |
| 66 |    |
| 71 |    |
| 76 |    |
| 81 |    |
| 86 |    |
| 91 |    |
| 96 |    |
| 01 |    |

TMMOB Şehir Plancıları Odası **KAYDEDİLMİŞTİR**  
MD Tarihi: 27.05.2024  
Proje Kayıt No: 48-2024-029  
Öyle: İSMET SAHİN (1187)  
M30G0Y24

Yükseklik ölçümleri istisna dışı köşerler parçaları, ölçümler kayıt ve tasvirde belirtilen ölçülerle yapılmıştır. Ölçümler, ölçümler yapıldığı tarihten itibaren geçerlidir. 

**İSMET SAHİN**  
Şehir Plancılığı Uzmanı  
Odası: 1187  
Mühür No: 1187  
MUGLA V.D: 793007176

ONTROL EDEN  
**YETKİLİ**  
Zer DURMUŞ  
Belediye Başkanı

Kurum Dosya No : UIP-481040208  
Plan İşlem No (PIN) : 1/1000  
Mugla İli, Dalaman İlçesi kent bütününe yönelik olarak hazırlanan 35 adet paftadan ibaret revizyon ve ilave uygulama imar planı Dalaman Belediye Meclisinin 18/12/2023 tarihli ve 118 sayılı kararı ile uygun bulunmuş ve Muğla Büyükşehir Belediye Meclisinin 14/03/2024 tarihli ve 71 sayılı kararıyla onaylanmıştır.



ONTROL EDEN  
**YETKİLİ**  
Zer DURMUŞ  
Belediye Başkanı

Kurum Dosya No : UIP-481040208  
Plan İşlem No (PIN) : 1/1000  
Mugla İli, Dalaman İlçesi kent bütününe yönelik olarak hazırlanan 35 adet paftadan ibaret revizyon ve ilave uygulama imar planı Dalaman Belediye Meclisinin 18/12/2023 tarihli ve 118 sayılı kararı ile uygun bulunmuş ve Muğla Büyükşehir Belediye Meclisinin 14/03/2024 tarihli ve 71 sayılı kararıyla onaylanmıştır.

ŞUBE MÜDÜRÜ  
**YETKİLİ**  
Zer DURMUŞ  
Belediye Başkanı

Kurum Dosya No : UIP-481040208  
Plan İşlem No (PIN) : 1/1000  
Mugla İli, Dalaman İlçesi kent bütününe yönelik olarak hazırlanan 35 adet paftadan ibaret revizyon ve ilave uygulama imar planı Dalaman Belediye Meclisinin 18/12/2023 tarihli ve 118 sayılı kararı ile uygun bulunmuş ve Muğla Büyükşehir Belediye Meclisinin 14/03/2024 tarihli ve 71 sayılı kararıyla onaylanmıştır.

İMAR VE ŞEHİRCİLİK  
DAİRESİ BAŞKANI

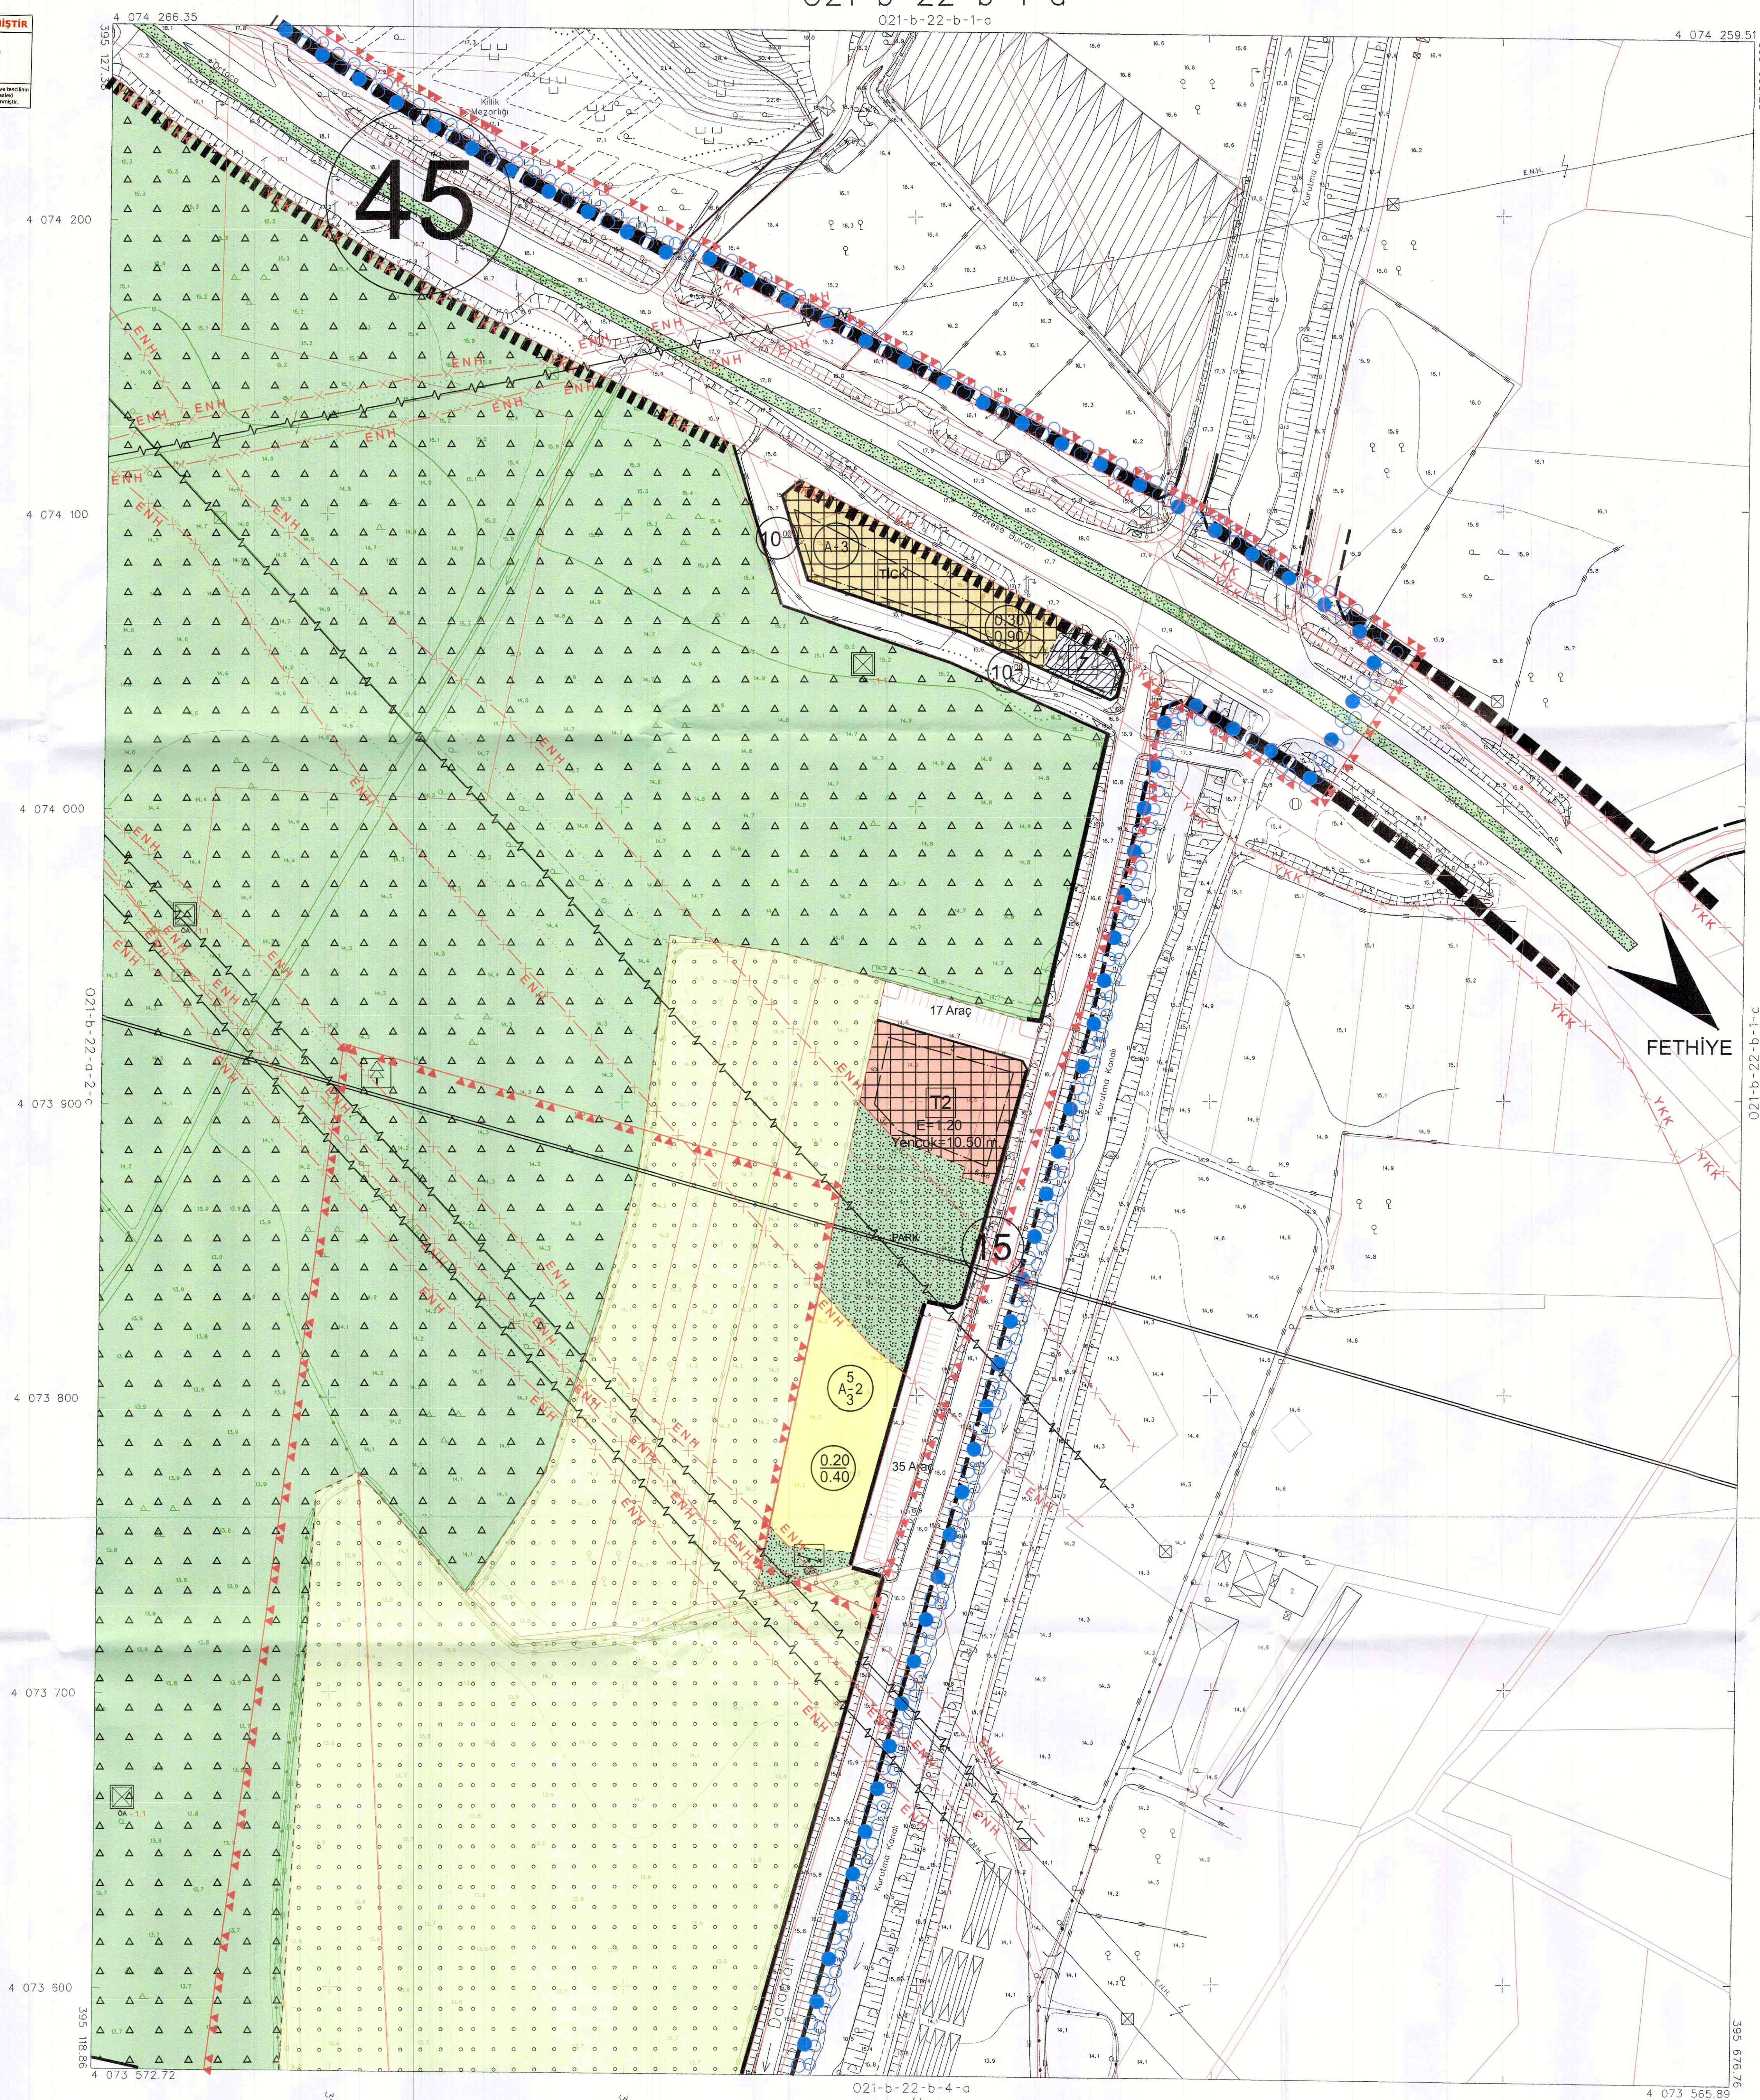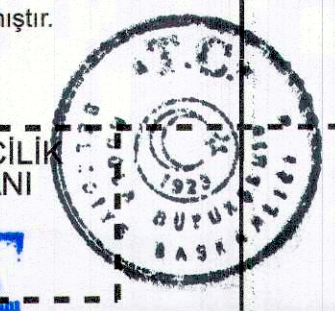

ITRF96 KOORDİNAT SİSTEMİNDE VE 2005.0 EPOĞUNDA RADYAN HARITA İNG. MÜH. MÜS. T.C. LTD. ŞTİ. TARAFINDAN YAPILAN 80 ADET HAZIRLANAN HARITA ÇİZİMİ.  
08/12/2011



İLLER BANKASI ANONİM ŞİRKETİ  
A. SERDAR TIRYAKI  
ŞEHİRCİLİK DAİRESİ BAŞKANI

FETHİYE

DALAMAN  
(MUĞLA)  
O21-b-22-b-1-d