


DALAMAN
(MUĞLA)


021-c-02-a-1-c

021-c-02-a-1-b

21	a	b	a	b
11	c	d	a	b
16				
21	22	23	24	25

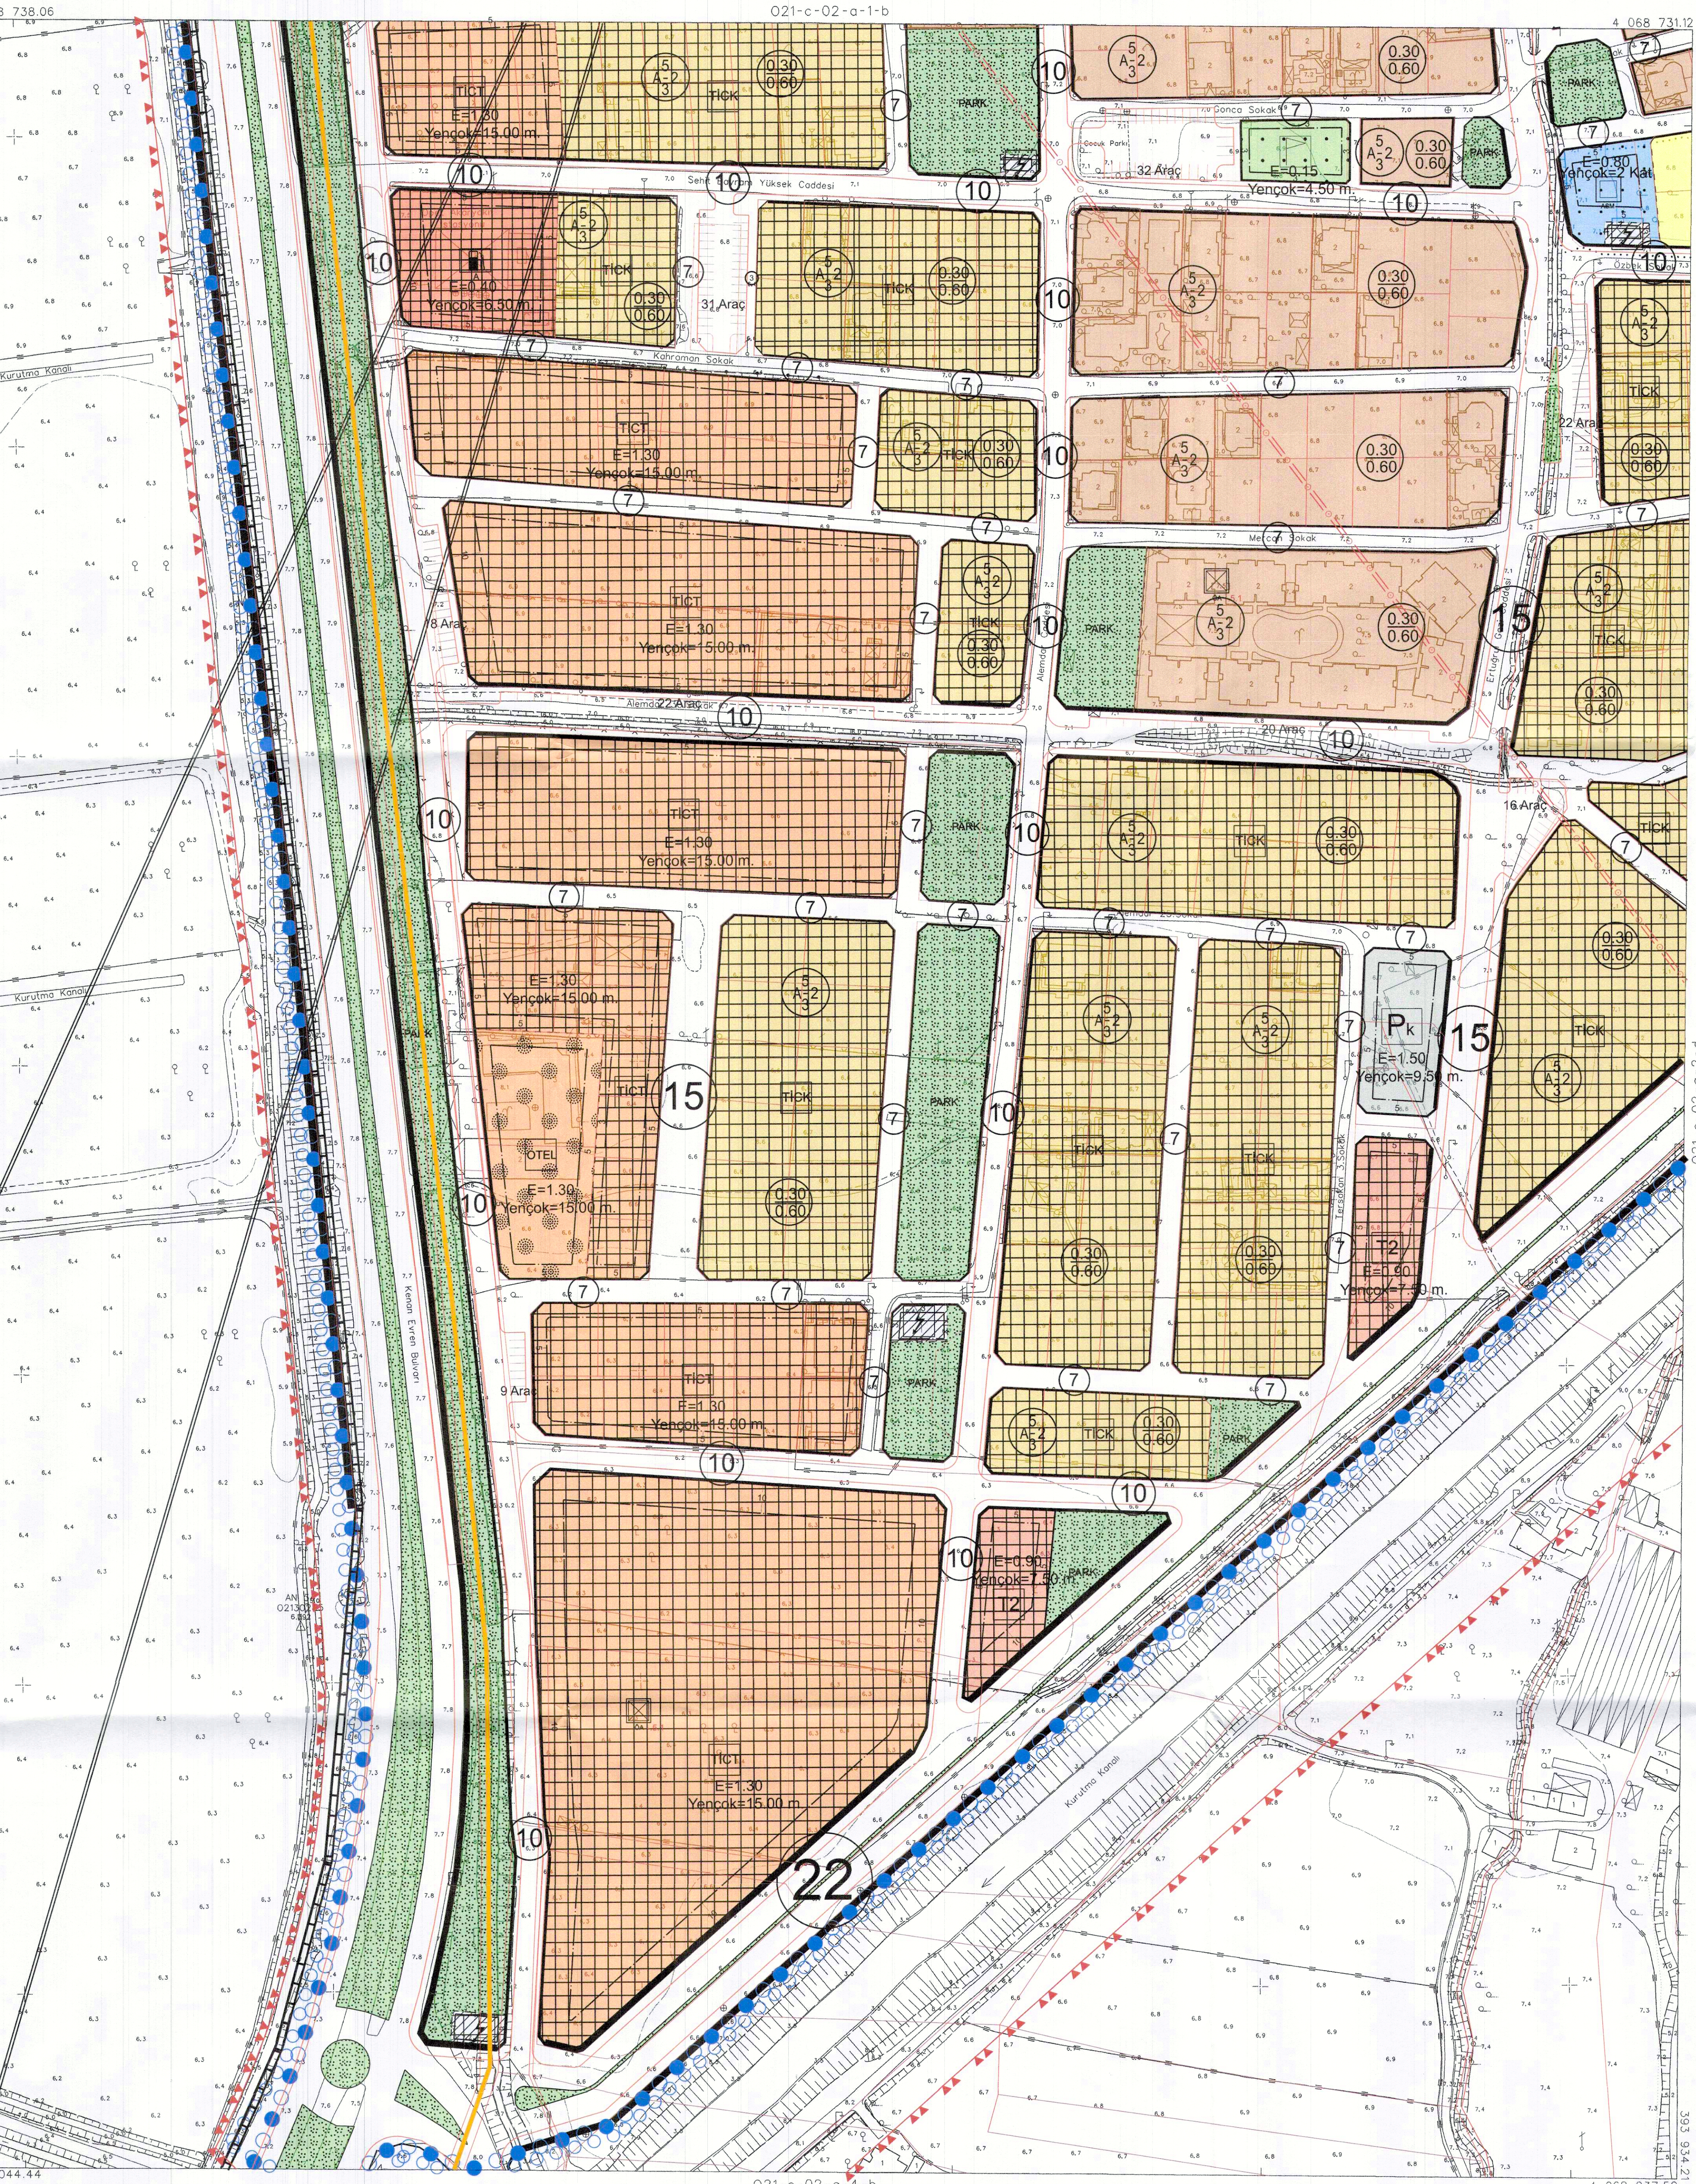

İTİFAK KOORDİNAT SİSTEMİNDE VE 2005.0
EPOĞUNDA RADYAN HARİTA İNŞ. MÜH. MÜS.
TİC. LTD. ŞTİ. TARAFINDAN YAPILAN BO
AZET HALIHAZIR HARİTA ONANID.
08/12/2011

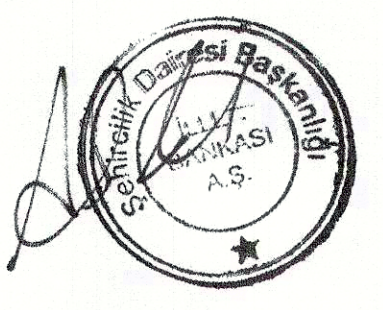

İLLER BANKASI ANONİM ŞİRKETİ
A. SERDAR TIRYAKI
ŞEHİRCİLİK DAİRESİ BAŞKANI

DALAMAN
(MUĞLA)

021-c-02-a-1-c

1/1000

MÜTEAHHİT - RADYAN HARİTA İNŞ. MÜH. MÜS. TİC. LTD. ŞTİ.

[Handwritten signature]

04/2011 TARİHİNDE ÇEKİLEN FOTOĞRAFLARDAN FOTOGRAMETRİK YÖNTEMLE ÜRETİLMİŞ OLAN BİNALAR ÇATI SINIRLARINDAN ÇİZİLMİŞTİR.