

O21-b-22-d-1-a

MMMOB Şehir Plancılar Odası **KAYDEDİLMİŞTİR**
MÜHÜR NO: 43060724
MÜHÜR TARİHİ: 27.05.2024
PROJE KAYIT NO: 48-2024-029
ÖLÇEK: İSMET SAHİN (1:167)

İSMET SAHİN
Şehir Plancısı (T.C. 1990)
Çalışma No: 1167
Mühür No: 43060724
Tic. Sic. No: 1174
MÜĞLA İLİ: 933077179

ROL EDEN
Kurum Dosya No : UJP-481040208
Plan İşlem No (PIN) : 1/1000
Ölçek : 1/1000

ETKİLİ
DURMUŞ
Mühür No: 43060724

ROL EDEN
Kurum Dosya No : UJP-481040208
Plan İşlem No (PIN) : 1/1000
Ölçek : 1/1000


EMÜDÜRÜ
KASAPÖZÜ
Mühür No: 43060724

İMAR VE ŞEHİRCİLİK DAİRESİ BAŞKANI
Mühür No: 43060724


01	21				
06	B	b	a	b	
11	B	d	c	d	c
16	B	d	b	a	b
21	B	d	c	d	c
26	B	d	b	a	b
01	21				

DALAMAN
(MUĞLA)

O21-b-22-d-1-a
O21-b-22-a-4-d

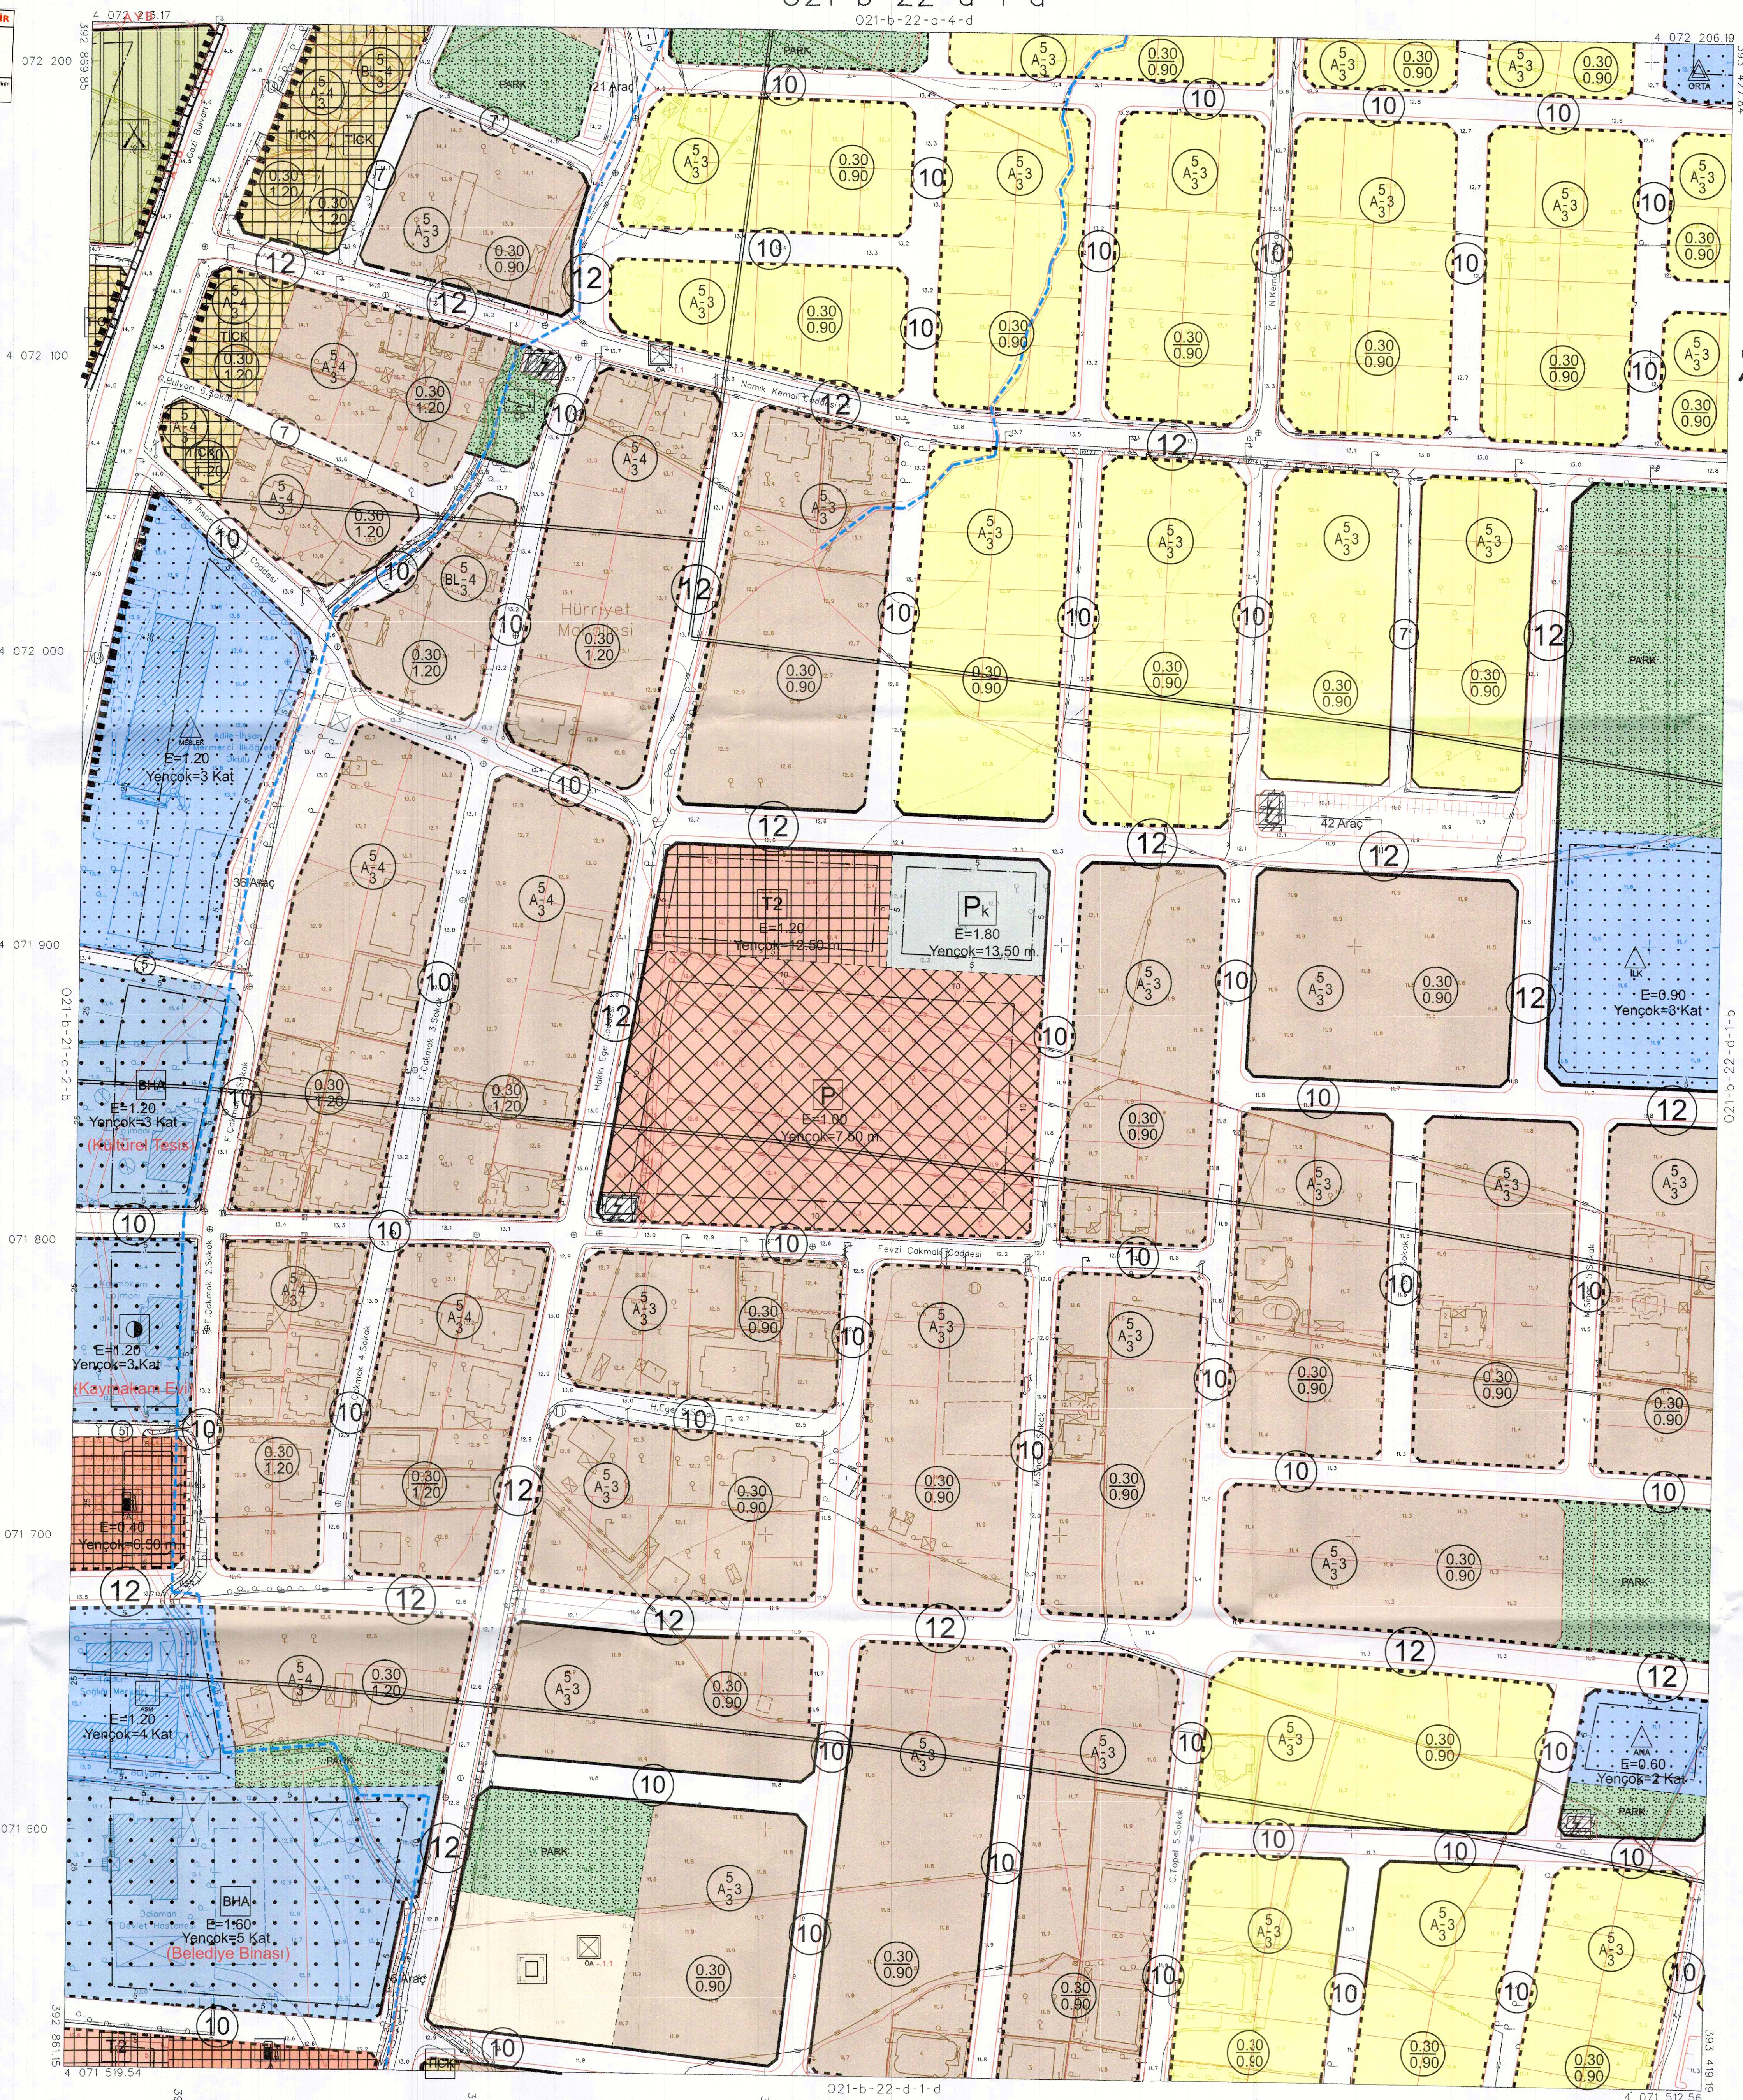

117996 KORDONAT SİSTEMİNDE VE 2005.0
PROJEDE KAYITLI HARİTA İNS. MEH. MÜS.
T.C. LTD. ŞTİ. TARAFINDAN YAPILAN 80
ADET HARİTAZAR HARİTA ÜRÜNÜ
08/12/2011

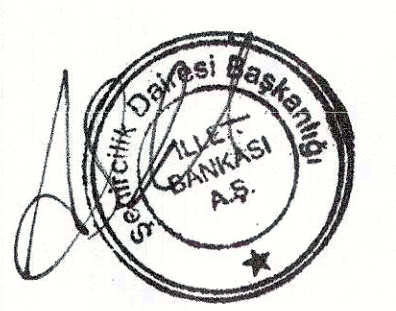

İLLER BANKASI ANONİM ŞİRKETİ
A. SERKAR TRİYAKI
ŞEHİRCİLİK DAİRESİ BAŞKANI

DALAMAN
(MUĞLA)
O21-b-22-d-1-a

1/1000

MÜTEAHHİT : RADYAN HARİTA İNS. MEH. MÜS. T.C. LTD. ŞTİ.

PAFTA 23/04/2011 TARİHİNDE ÇEKİLEN FOTOGRAFLARDAN FOTOGRAMETRİK YÖNTEMLE ÜRETİLMİŞ OLAN İNİMLERİN SINIRLARINDAN ÇİZİLMİŞTİR.