

021-b-22-d-2-c

TMMOB Şehir Plancılar Odası **KAYDEDİLMİŞTİR**
MÜHÜR NO: M3000724
MÜHÜR TARİHİ: 27.05.2024
PROJE KAYIT NO: 48-2024-039
ÖY: İSMET SAHİN (1167)

İSMET SAHİN
ŞEHİR PLANCI (T.C. 1993)
Mühür No: 1167
TMMOB Şehir Plancılar Odası
Muğla Şubesi No: 1167
Muğla V.C.D. 793007176


Kurum Dosya No : ULP-481040209
Plan İşlem No (PIN) : 1/1000
Ölçek : 1/1000

Muğla İli, Dalaman İlçesi kent bütününe yönelik olarak hazırlanan 23 adet paftadan ibaret revizyon ve ilave uygulama imar planı Dalaman Belediye Meclisinin 18/12/2023 tarihli ve 118 sayılı karar ile uygun bulunmuştur.


Kurum Dosya No : ULP-481040209
Plan İşlem No (PIN) : 1/1000
Ölçek : 1/1000

Muğla İli, Dalaman İlçesi kent bütününe yönelik olarak hazırlanan 23 adet paftadan ibaret revizyon ve ilave uygulama imar planı Dalaman Belediye Meclisinin 18/12/2023 tarihli ve 118 sayılı karar ile uygun bulunmuş ve Muğla Büyükşehir Belediye Meclisinin 14/03/2024 tarihli ve 72 sayılı kararıyla aynen değiştirilerek onaylanmıştır.

İMAR VE ŞEHİRCİLİK DAİRESİ BAŞKANLIĞI
MÜHÜR NO: 1167
MÜHÜR TARİHİ: 27.05.2024
PROJE KAYIT NO: 48-2024-039
ÖY: İSMET SAHİN (1167)

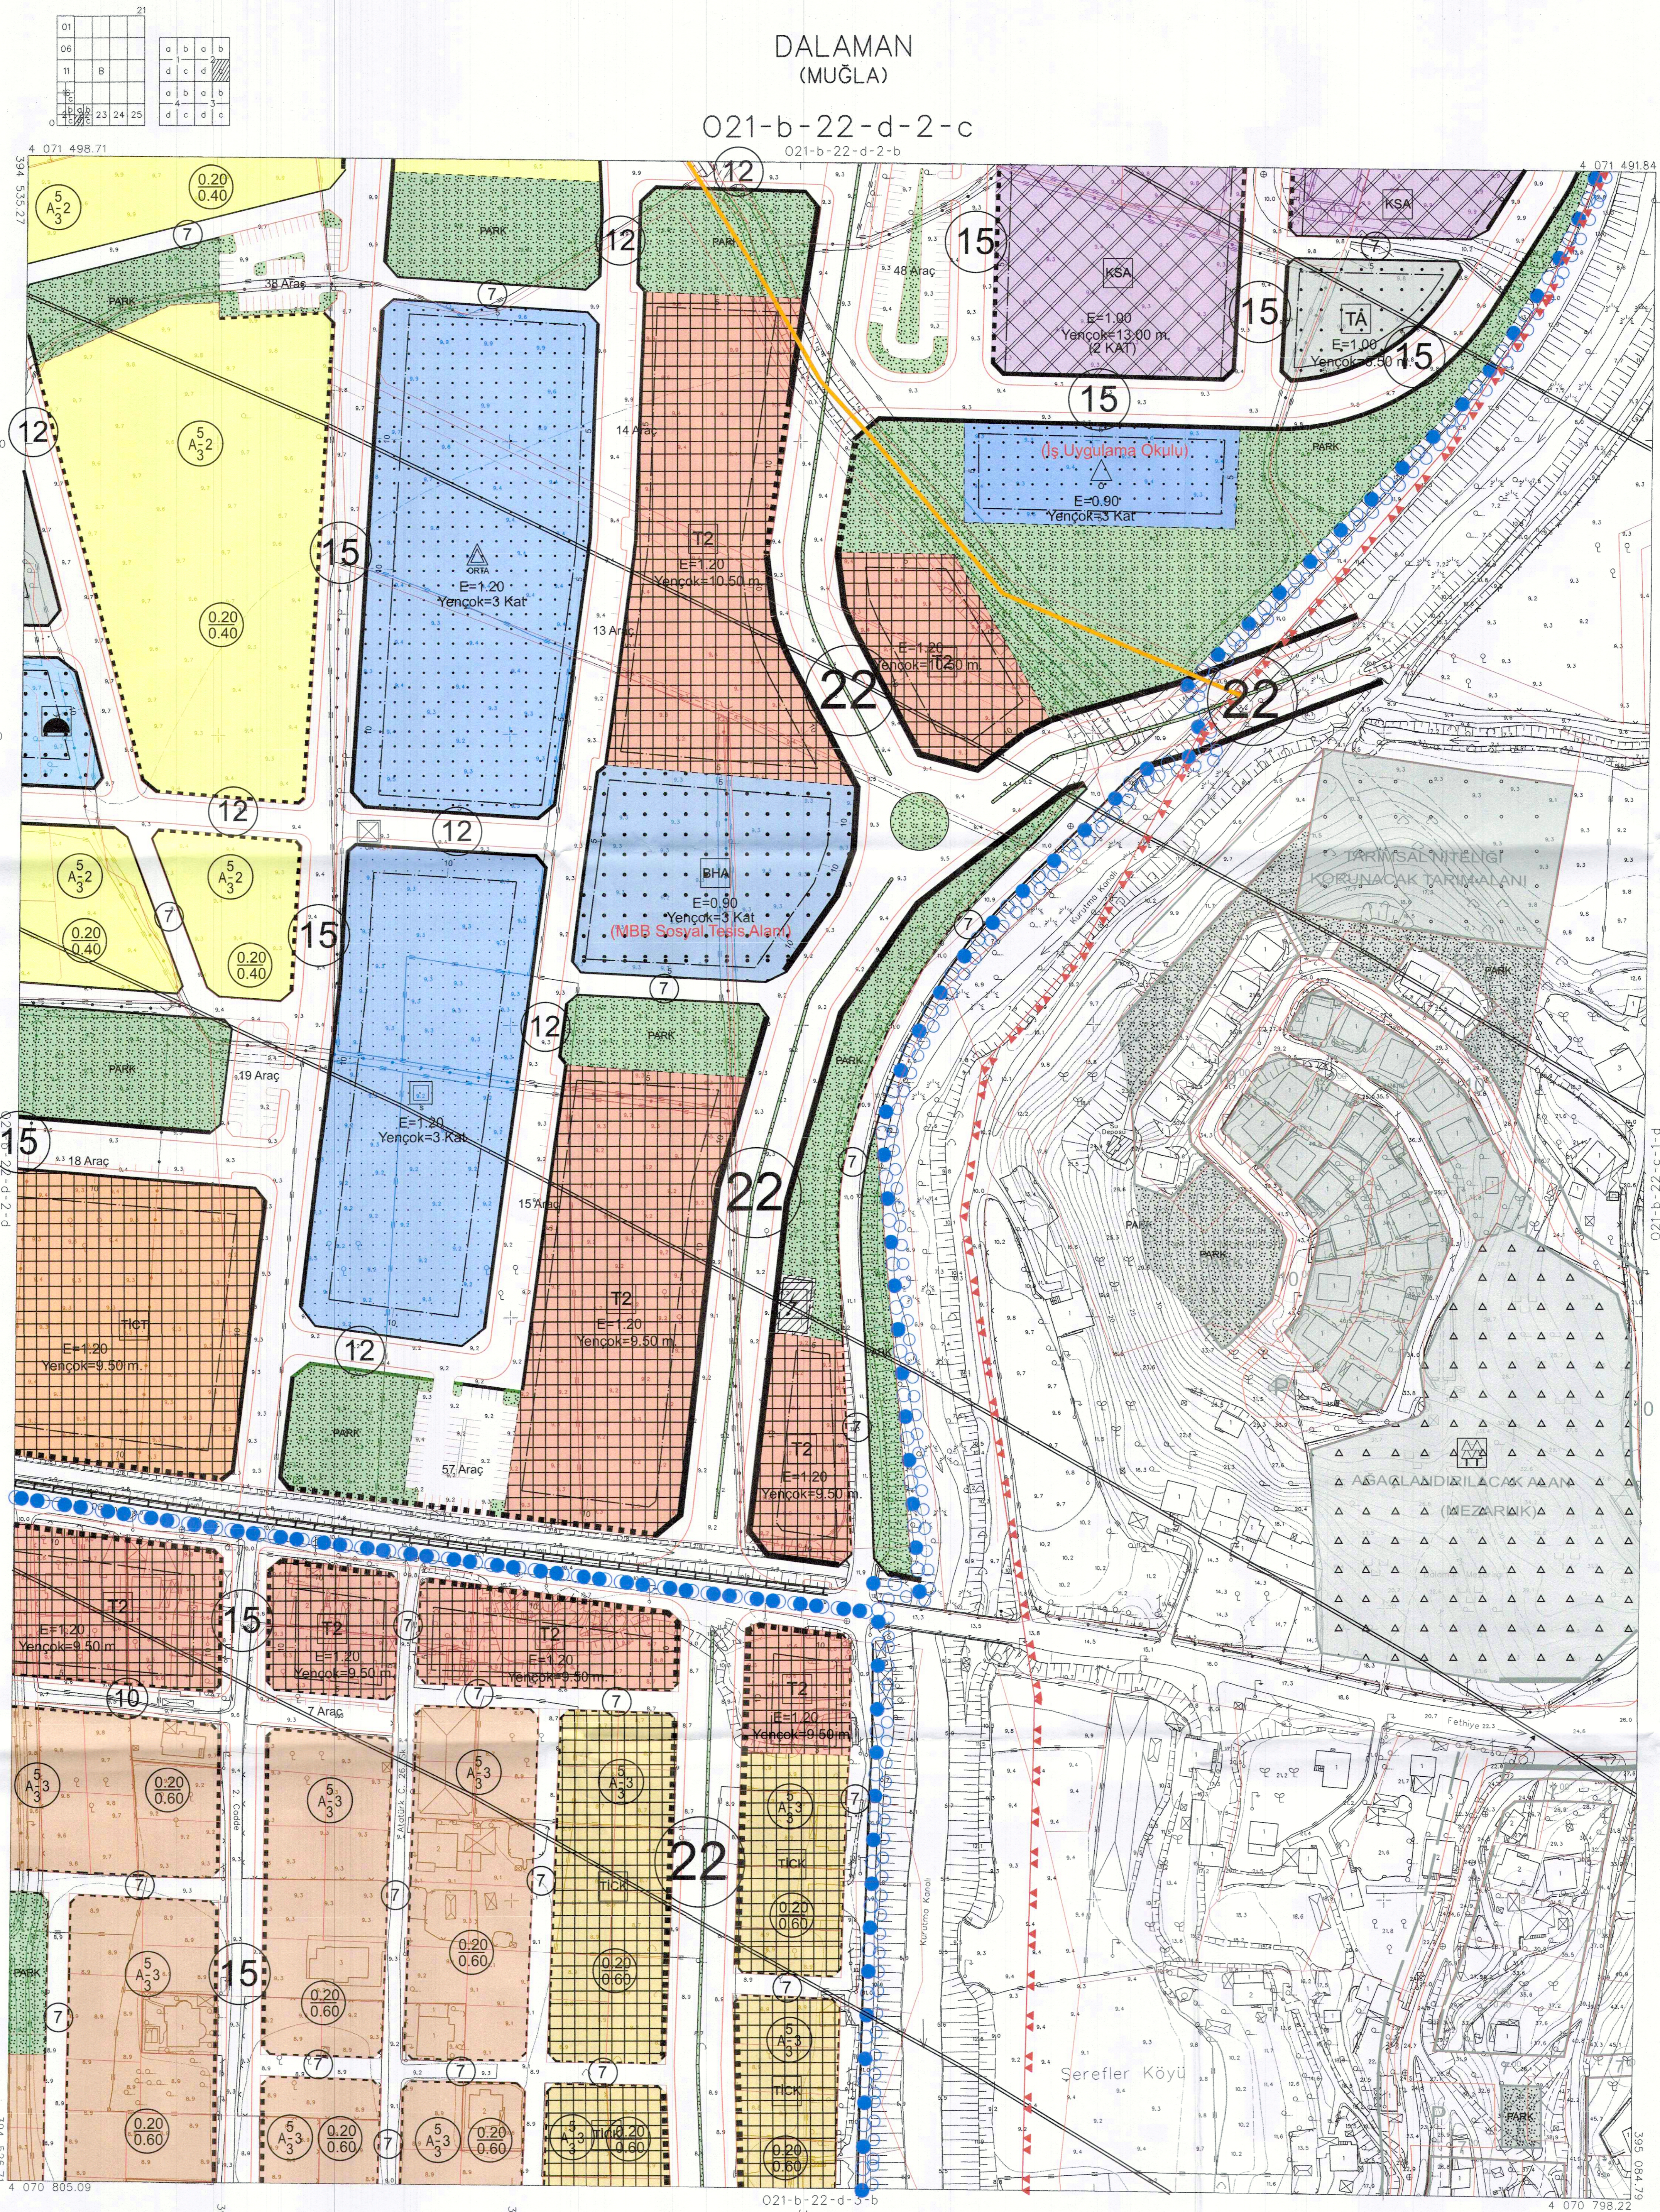

İTİFAK KOORDİNAT SİSTEMİNDE VE 2005.0
ERDEĞİNDİRME RADYAN HARİTA İNŞ. MÜH. MÜS.
TİC. LTD. ŞTİ. TARAFINDAN YAPILAN 80
KİŞİLİK HALENDEKİ HARİTA ÇİZİMİ.
08/12/2011

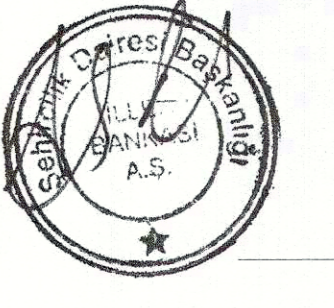

İLLER BANKASI ANONİM ŞİRKETİ
A. ŞERHAT TIRYAKI
ŞEHİRCİLİK DAİRESİ BAŞKANI