

021-b-22-a-4-c

DALAMAN
(MUĞLA)

021-b-22-a-4-c

021-b-22-a-4-b

TMMOB Şehir Plancıları Odası **KAYDEDİLMİŞTİR**
M30G0Y24
MD Tarih: 27.05.2024
Proje Kayıt No: 48-2024-029
Öyle: İSMET SAHİN (1167)

İSMET SAHİN
Şehir Plancısı (T.C. 1999)
Mühür No: 1167
Mühür No: 1167
Mühür No: 1167
MÜĞLA ÜD: 930077176



Kurum Dosya No : UJP-481040208
Plan İşlem No (PIN) : 1/1000
Muğla İl, Dalaman İlçesi kent bütününe yönelik olarak hazırlanan 35 adet paftadan ibaret revizyon ve ilave uygulama imar planı Dalaman Belediye Meclisinin 18/12/2023 tarihli ve 118 sayılı kararı ile uygun bulunmuş ve Muğla Büyükşehir Belediye Meclisinin 14/03/2024 tarihli ve 71 sayılı kararıyla onaylanmıştır.

YETKİLİ

İMAR VE BEHİRCİLİK DAİRESİ BAŞKANI

ŞUBE MÜDÜRÜ

İMAR VE BEHİRCİLİK DAİRESİ BAŞKANI

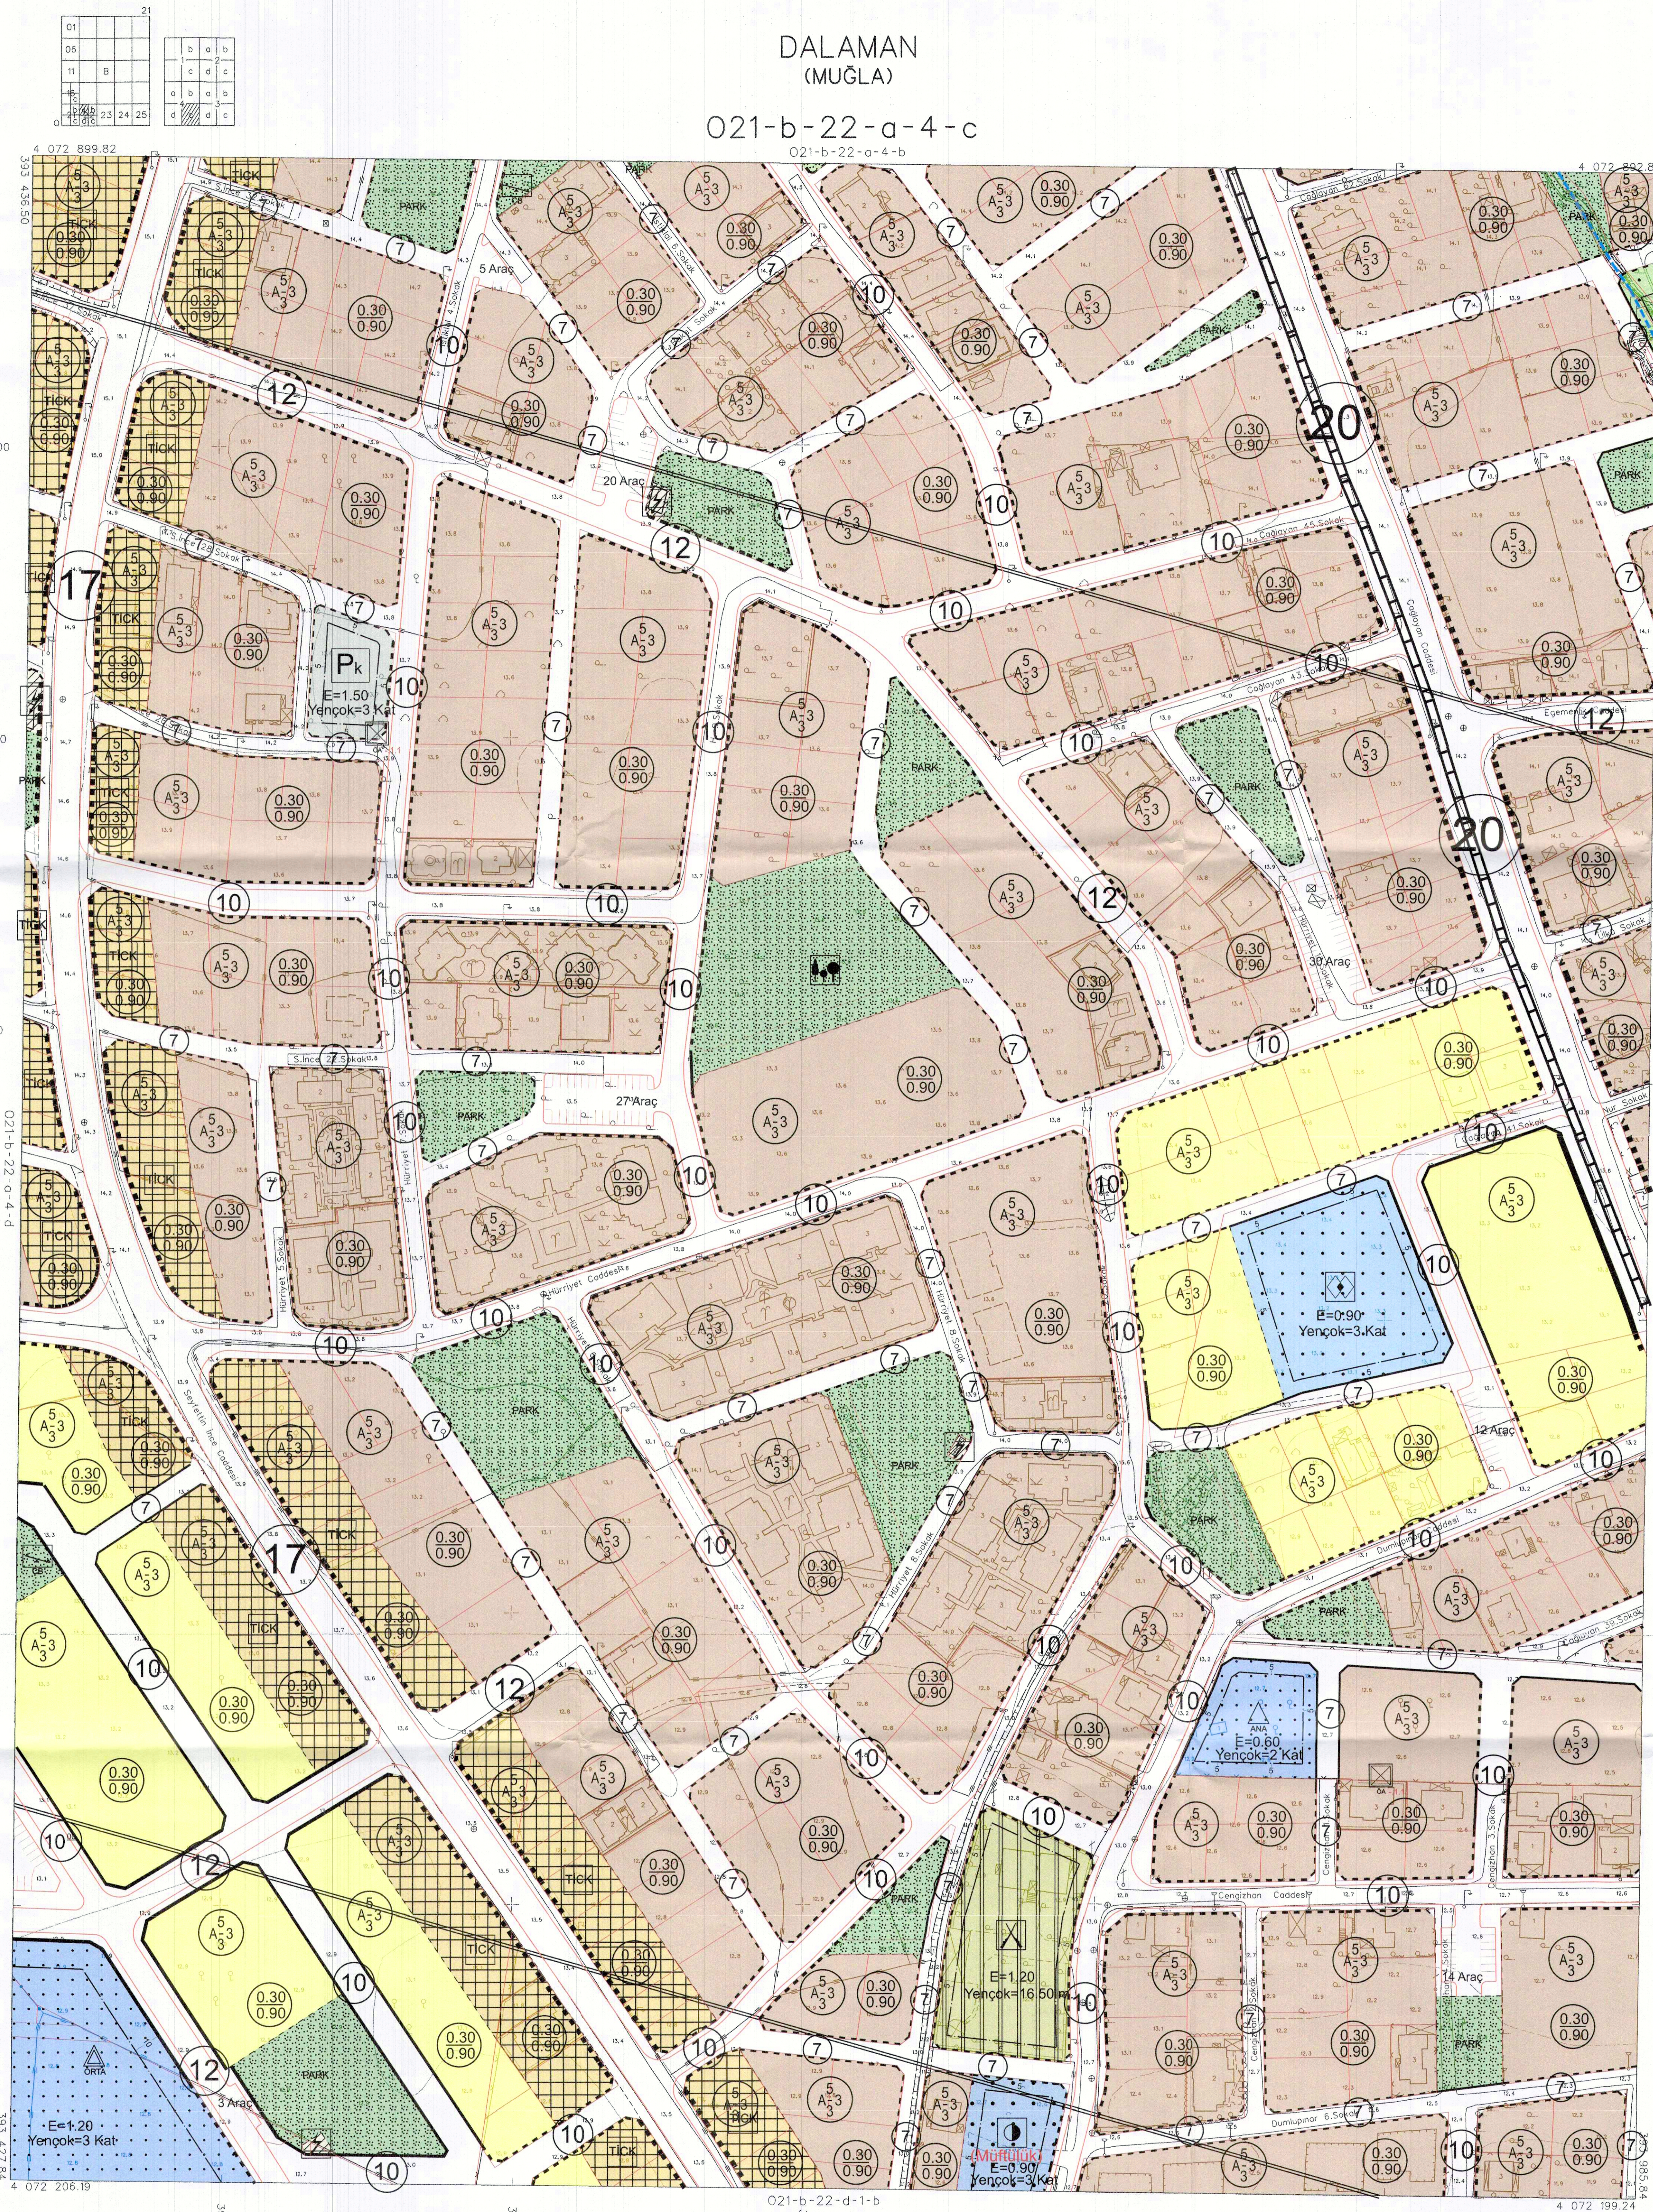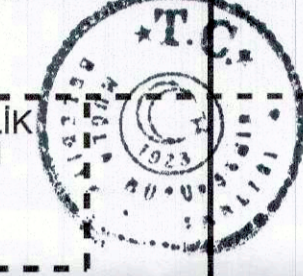

1/1000 KORDONAT SİSTEMİDE VE 2025.0 EPOĞUNDA RADYAN HARİTA İNS. MÜH. S.Tİ. TARAFINDAN YAPILAN 80 ADET HATAKIZ HARİTA ÇIKARILMIŞTIR.
08/12/2011



İLLER BANKASI ANONİM ŞİRKETİ
A. ŞENAR TRTAYCI
ŞEHRİÇLİK ÇİZİMİ BAŞKANI

DALAMAN
(MUĞLA)
021-b-22-a-4-c